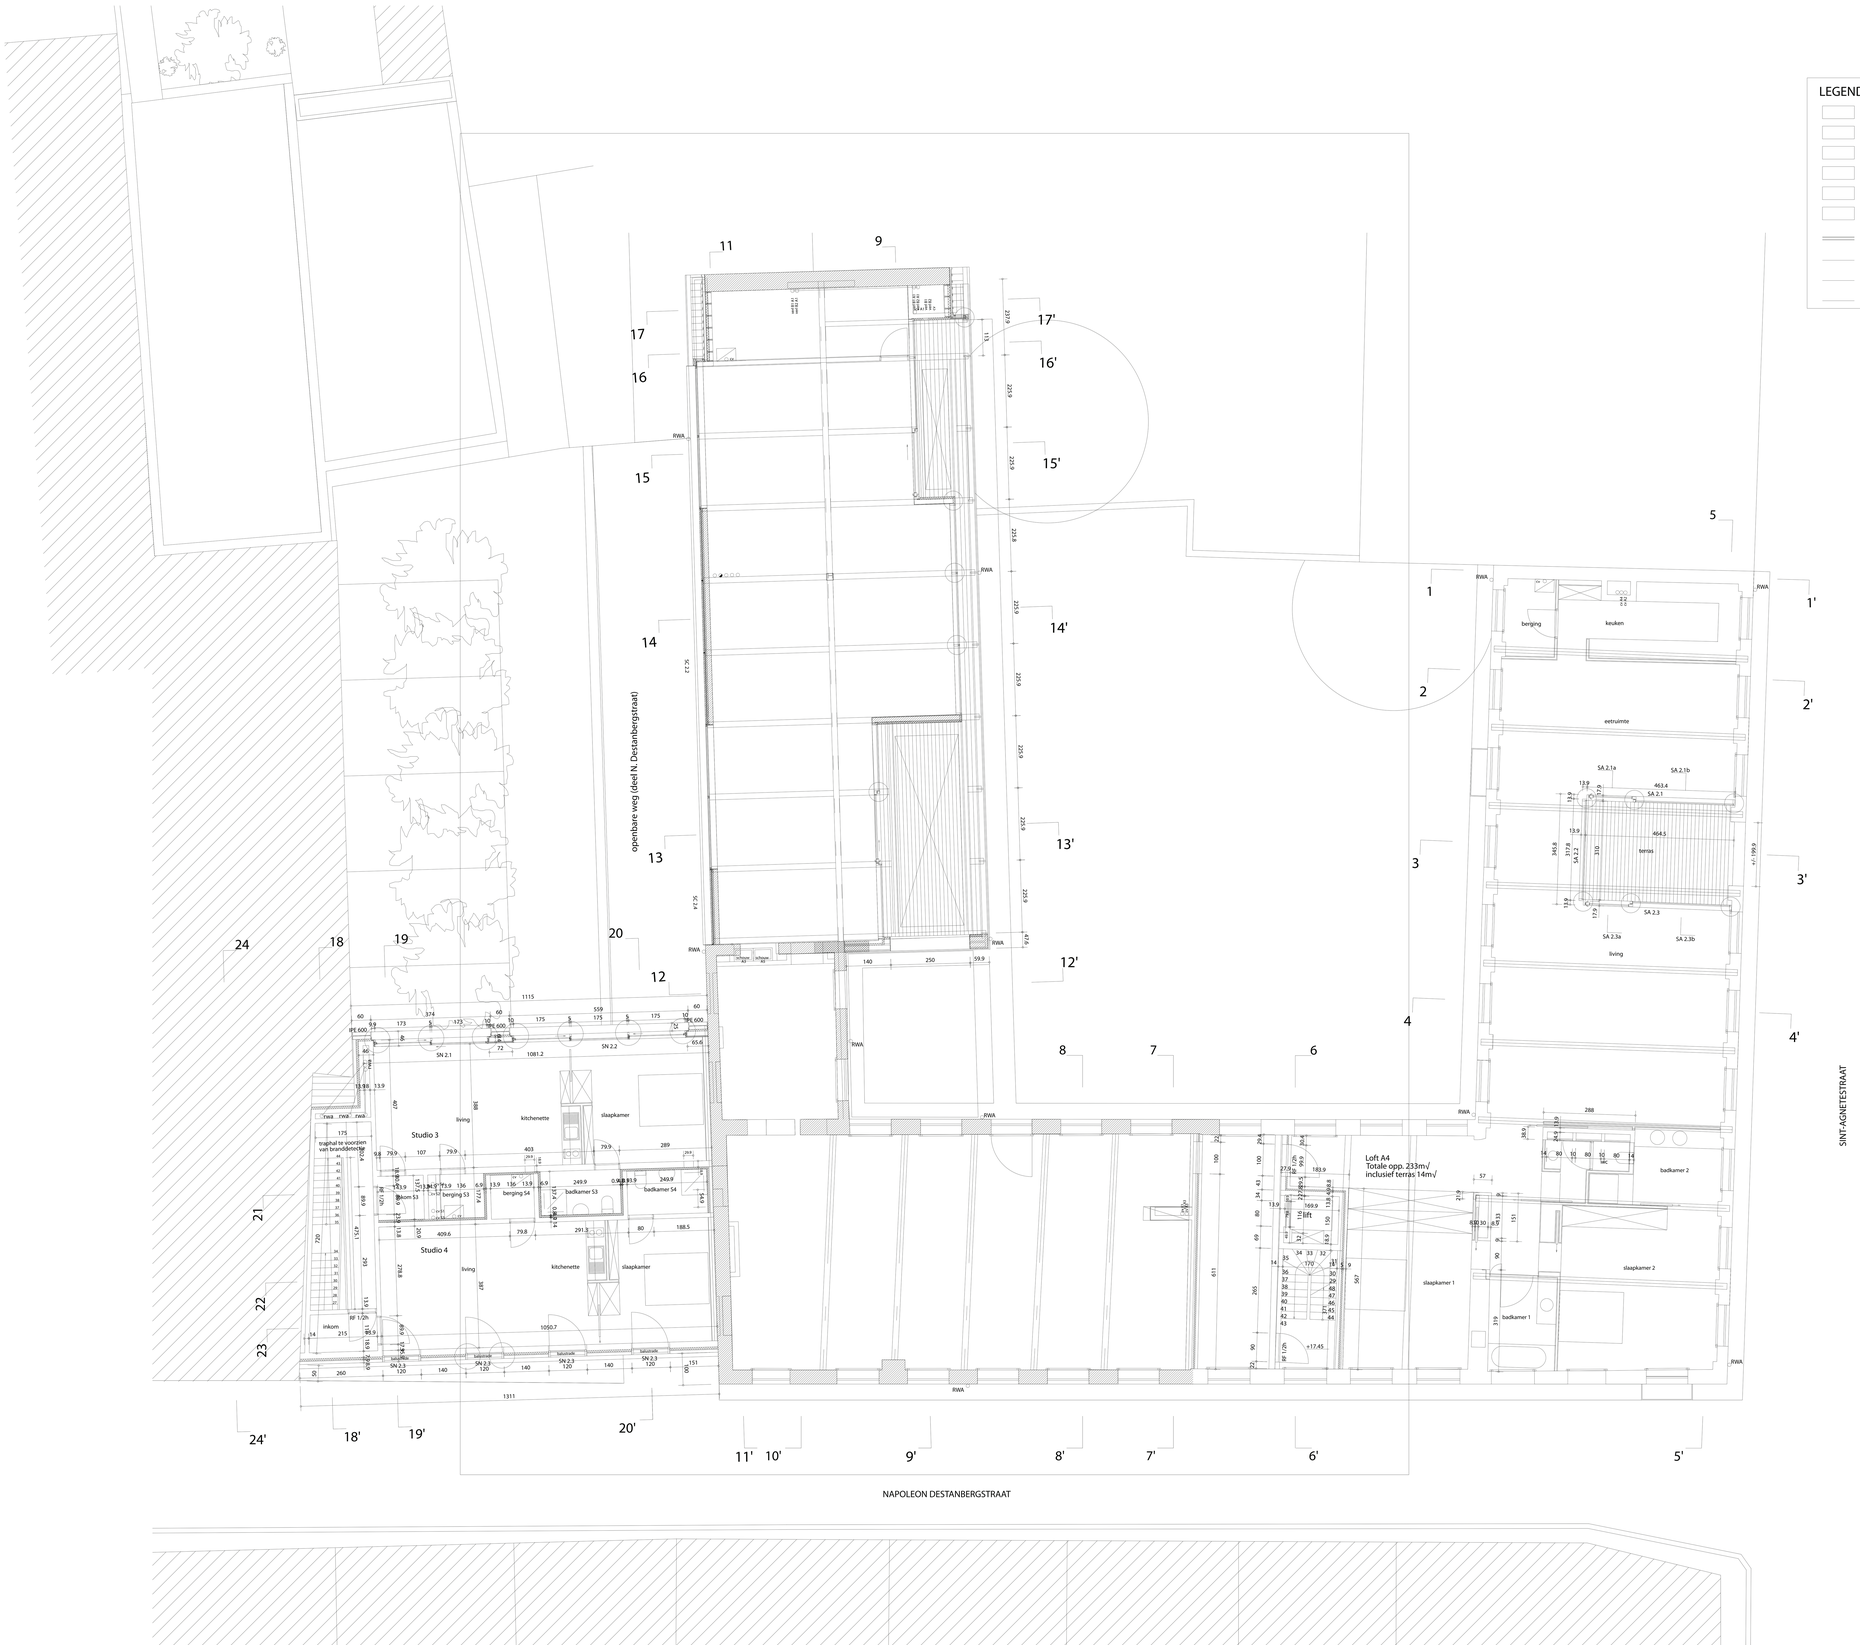

LEGENDE

- af te breken
- bestaande wand
- veldovensteen
- snelbouwsteen
- betonblokken
- beton
- gyprocwand
- regenwaterafvoer
- huishoudwaterafval
- faecaliën

N

08/05/02 bouwaanvraag 16/09/02 aanbesteding	project	ECONOMAAT aanvraag tot nieuwbouw met parkeerplaatsen en bestemmingswijziging gebouw BA 2000/678 Napoleon Destanbergstraat nr. 7 en nr. 11 - 9000 Gent Kad. Sie: afd.15, sie.F, nr.734a en nr.722b Kad. Sie: afd.15, sie.F, nr.742h en nr.742K
	bouwheer	Canal Properties N.V. Coupure Links 179 - 9000 Gent T 09/224 30 07 - F 09/225 07 55
	ingenieur	Studiebureau Mouton Koningin Astridlaan 225 - 9000 Gent T 09/ 221 49 65 - F 09/242 01 30
plannummer 4/18 schaal 1/200	architect	Coussée & Goris architecten Molenaarsstraat 111 - 9000 Gent T 09/ 265 85 25 - F 09/265 85 29
	niveau 2	