UNIT 93A NIVEAU -1

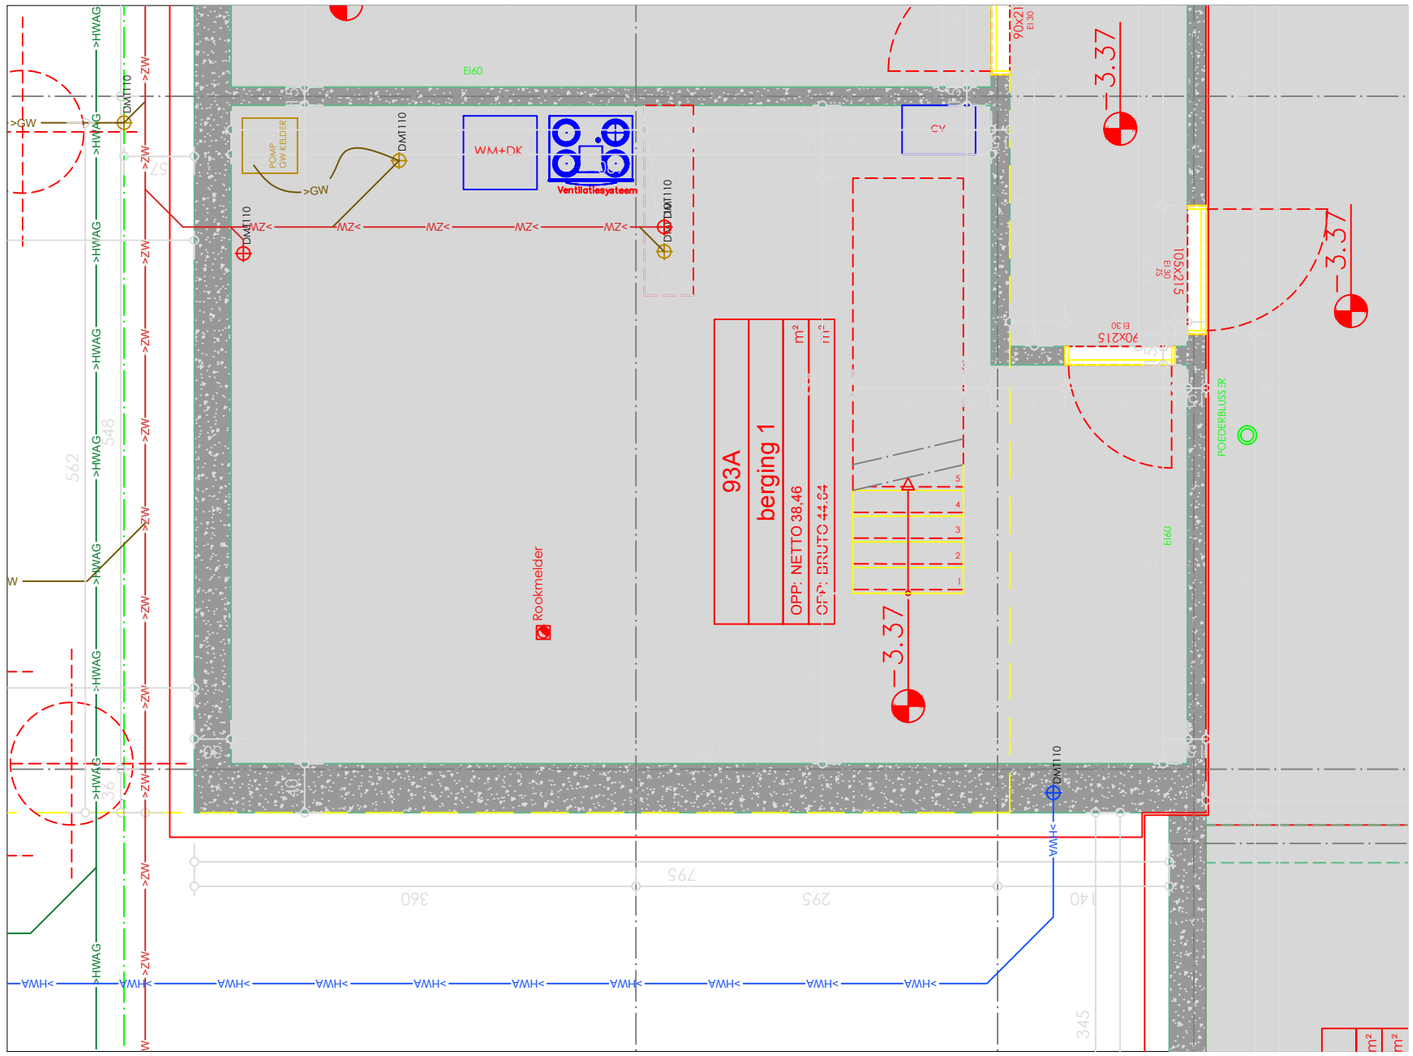

OPDRACHTGEVER:

NEXTPLUS NV
Posteemestraat 17
B900 Gent
M: +32 (0)496 56 08 26
BTW nr.: BE0811.859.019

ARCHITECT:

Mb architectuur VOF
Baaigemstraat 27
B-9890 Gavere
M: 0478 31 72 73
E: info@mb-architectuur.be

APP 93A NIVEAU -1

PROJECT:

MOLENHUIS - NIEUWBOUW 3 WOONENTITEITEN EN PRAKTIJKRUIMTE

KADASTRALE GEGEVENS: Afdeling 27, sectie D, nr. 1072g
LIGGING: Baarlediorpstraat 93, 9031 Drongen

PLANCODE:

DOSSIERNR.: MBA 2003	DATUM:
SCHAAL: 1/50	PLANNR.: