



GRONDPLAN

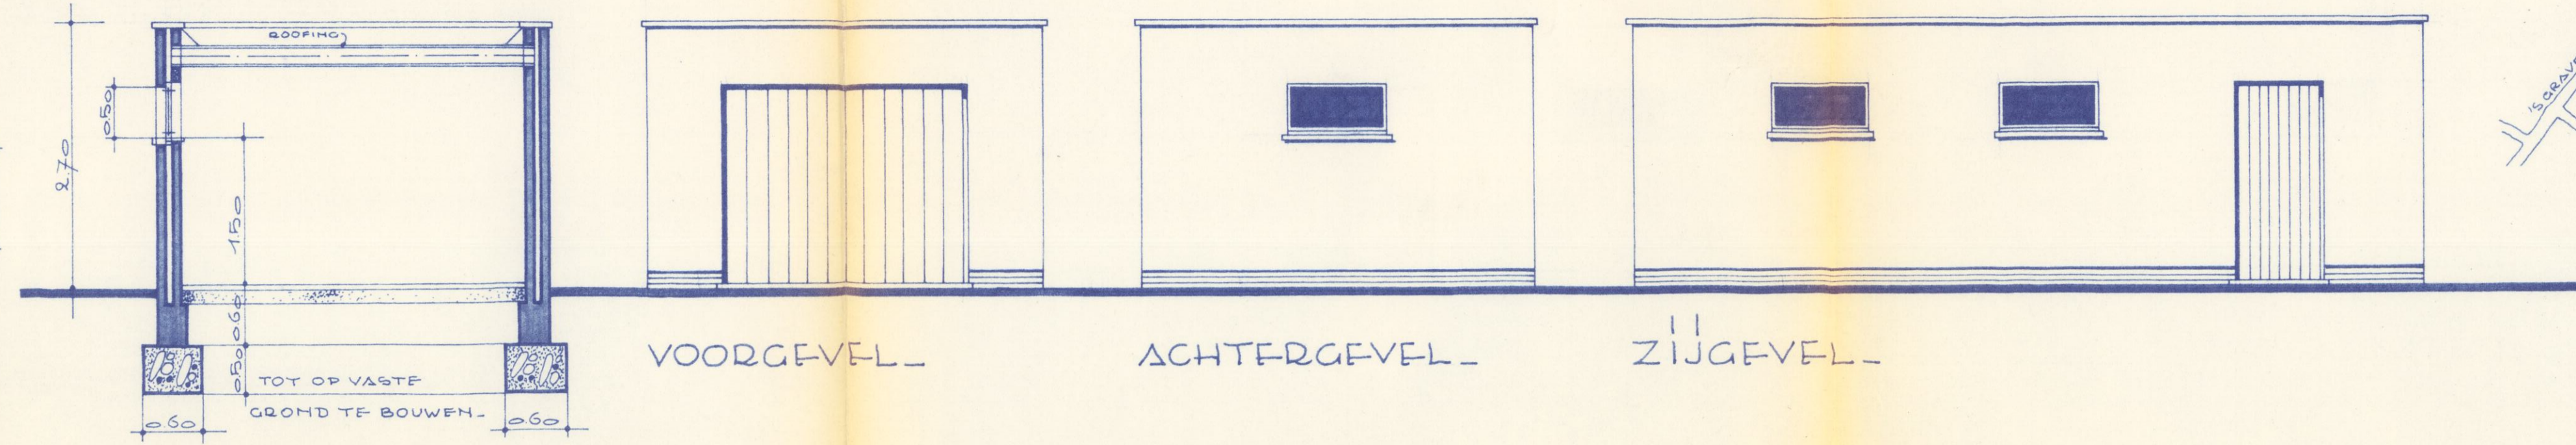


DOORSNEDE


MATERIALEN!  
 GEVELS: HEIDE BLOEM.  
 PLINT: BLAUWE PAPERSTEEN.  
 DORPELS: BLAUWE HARDSTEEN.  
 DAKBEDEKking: ZWARTE LEIEN.

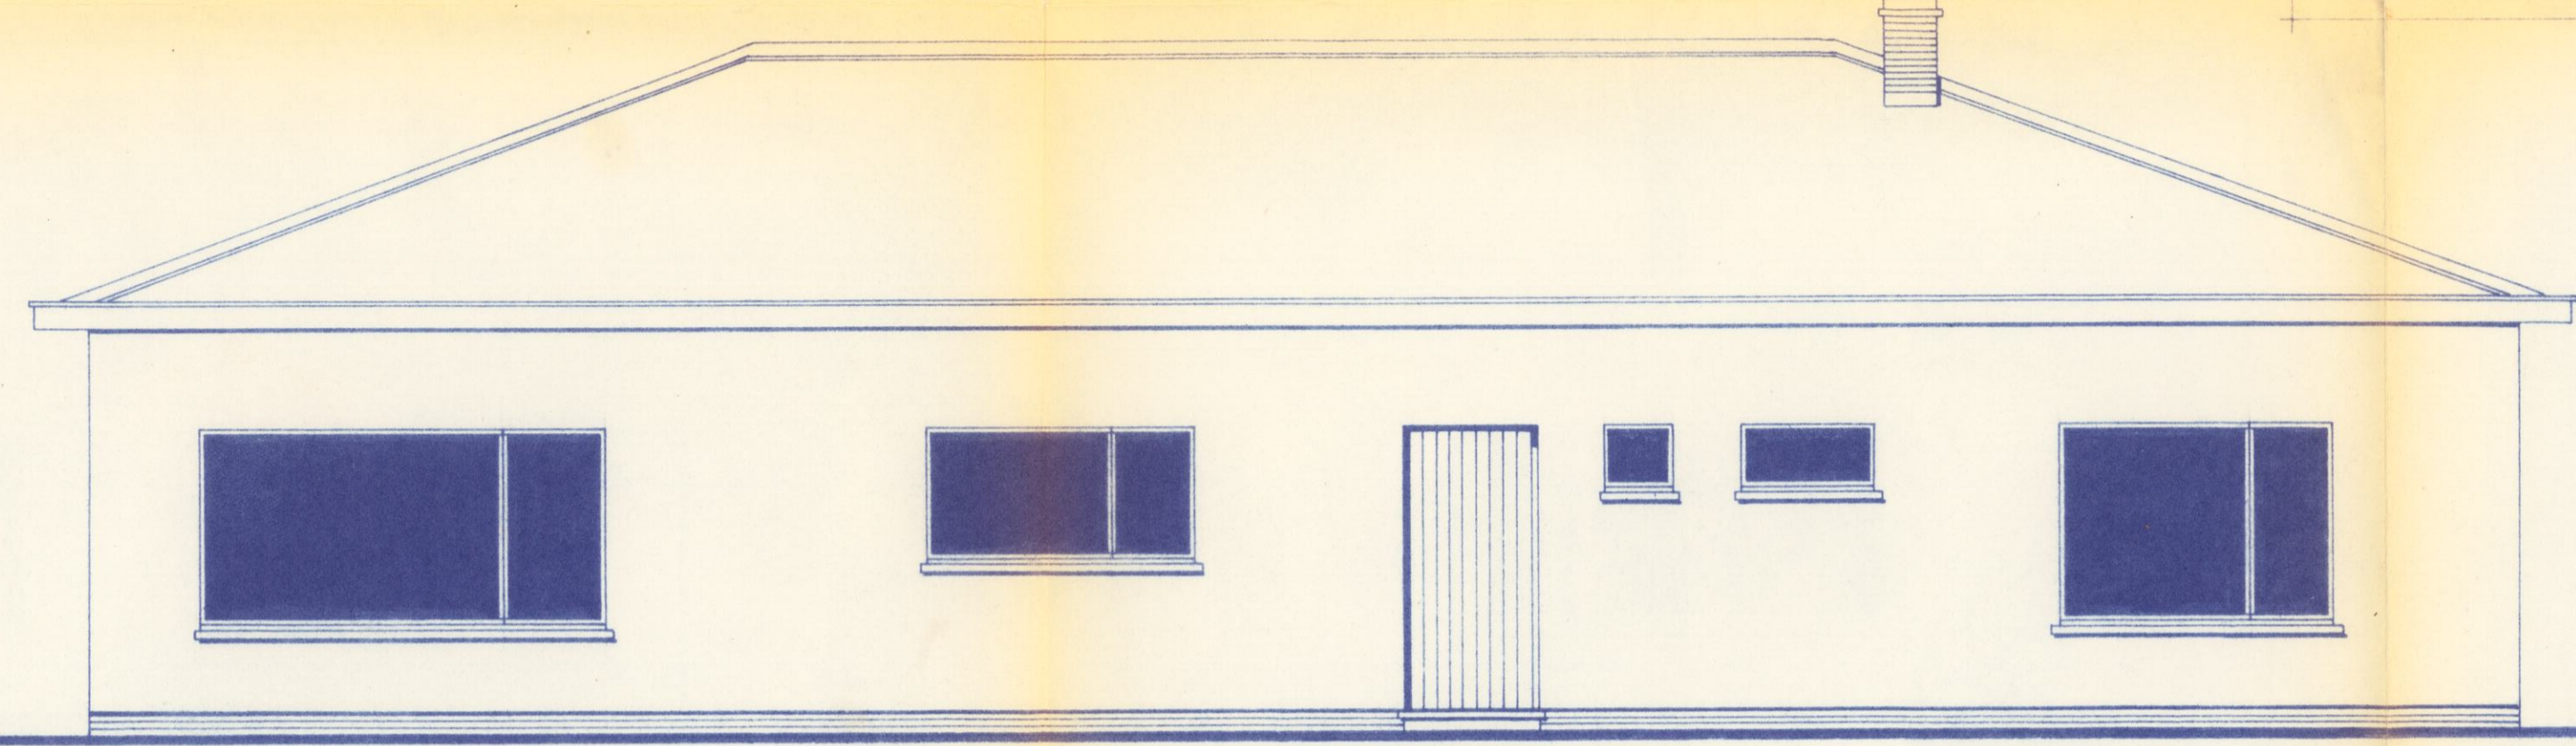

ACHTERGEVEL

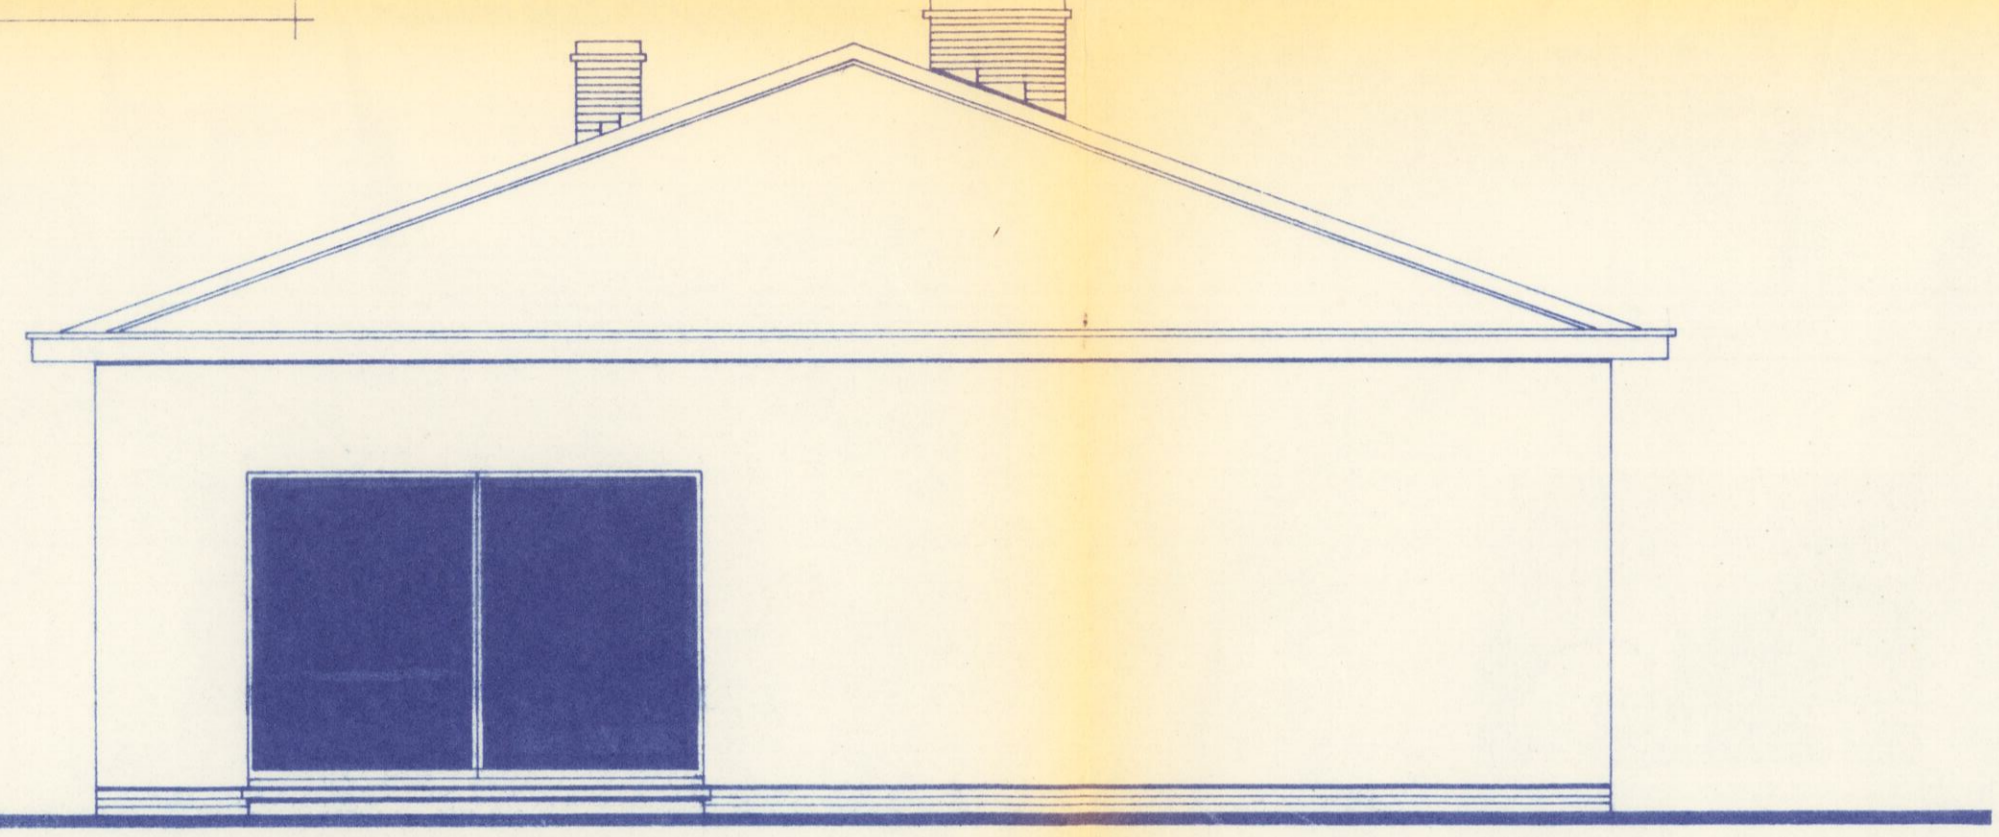


ZIJGEVEL

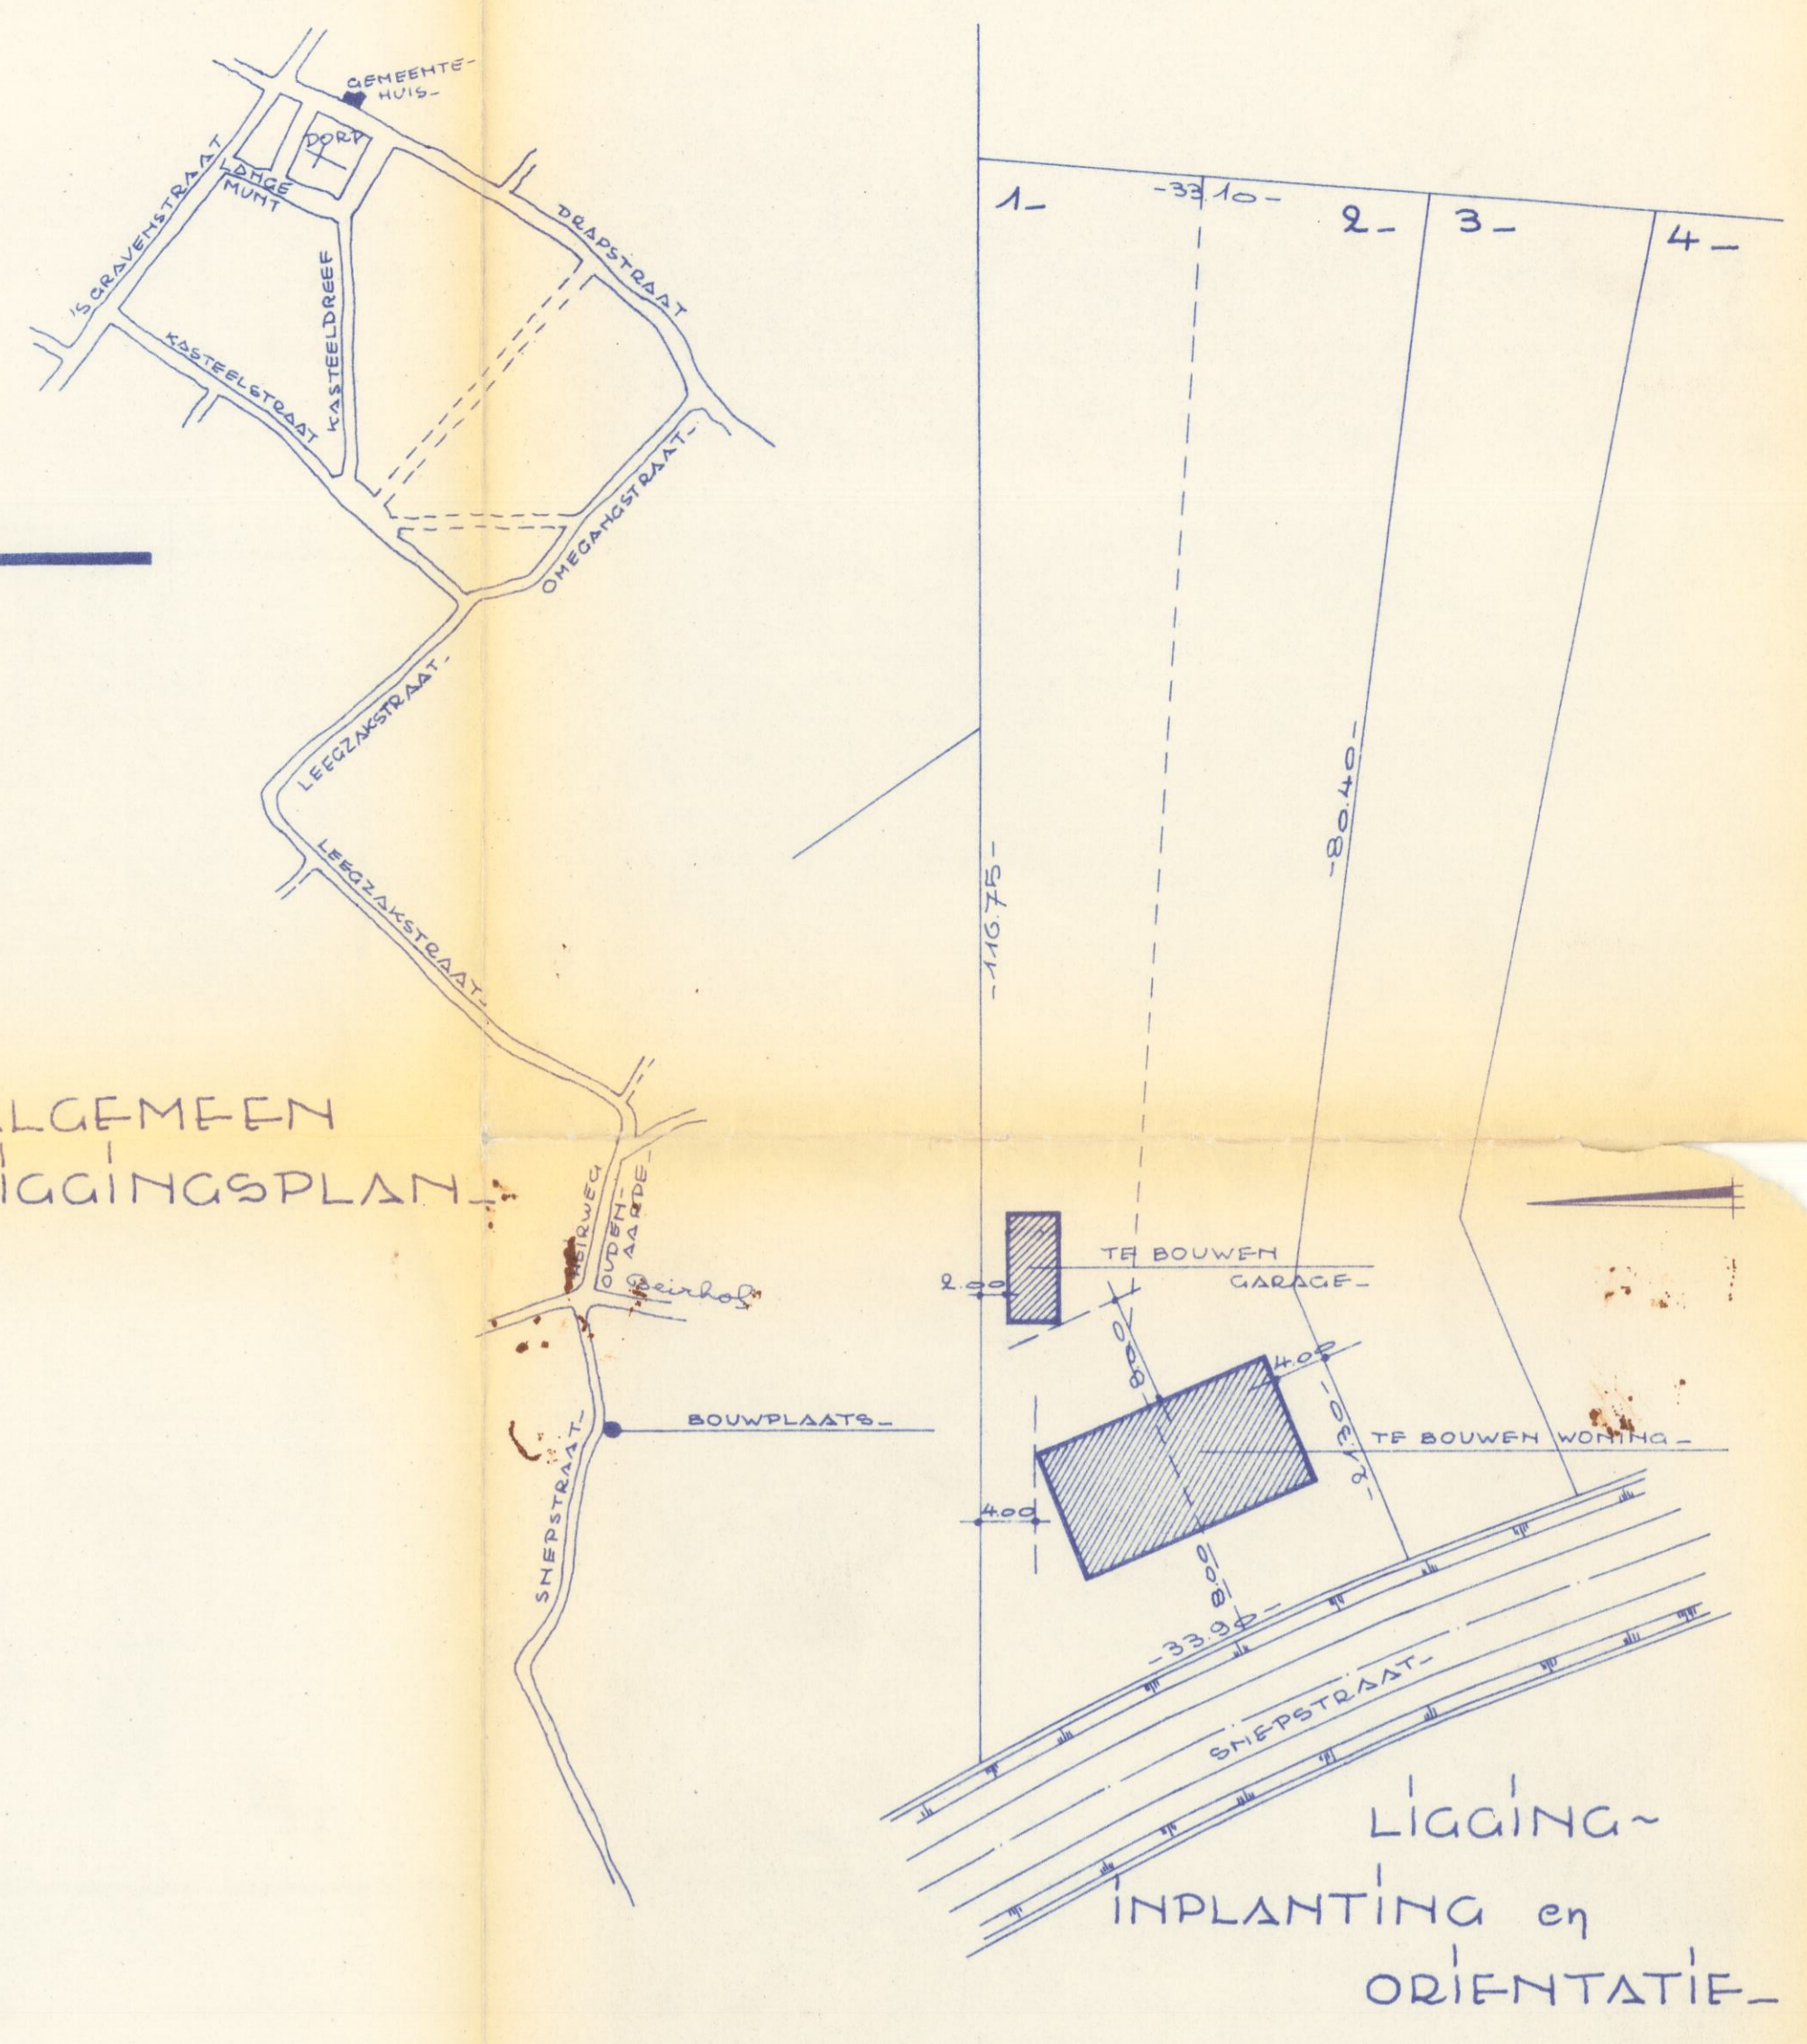


ALGEMEEN LIGGINGSPLAN


LIGGING-  
 INPLANTING en  
 ORIENTATIE

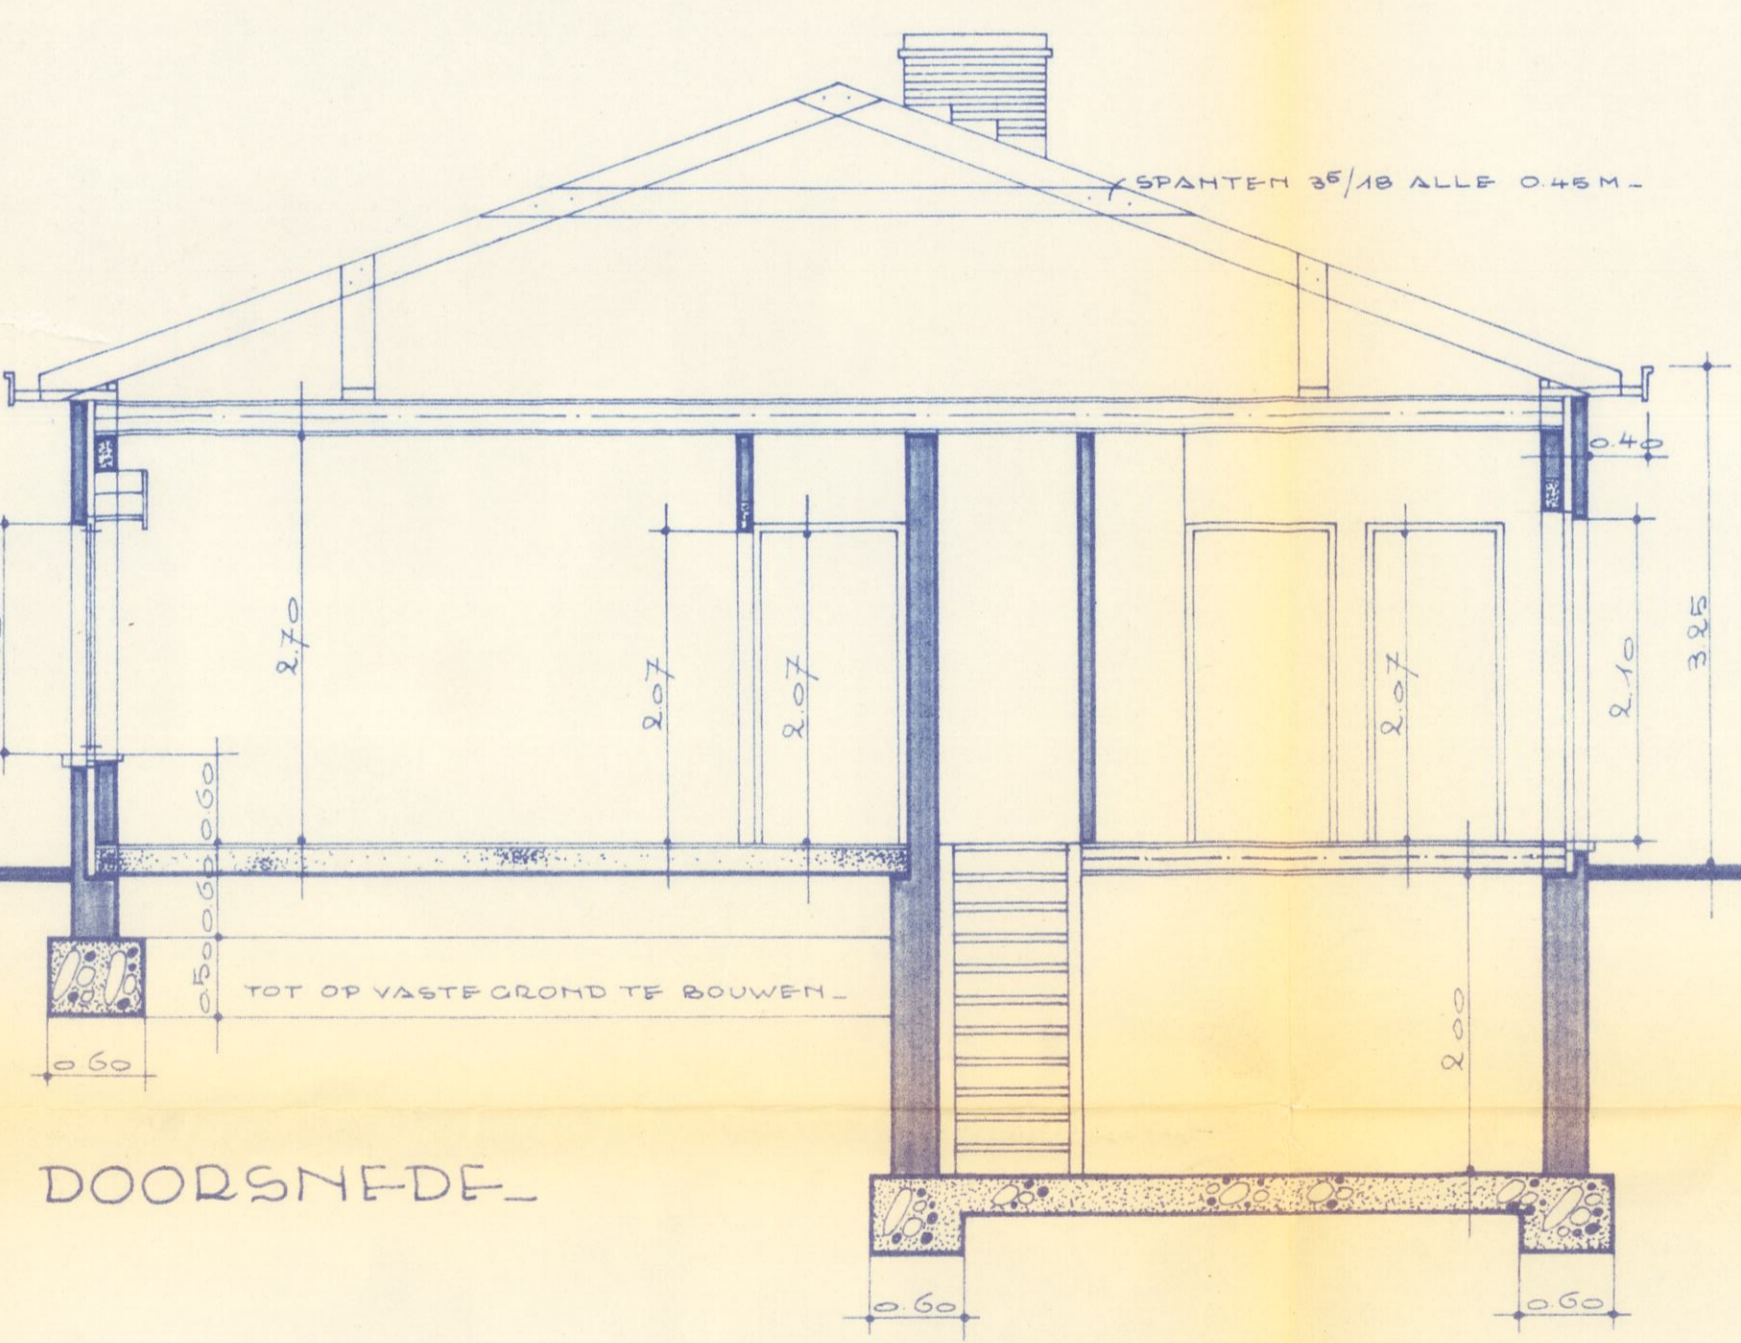


DOORSNEDE

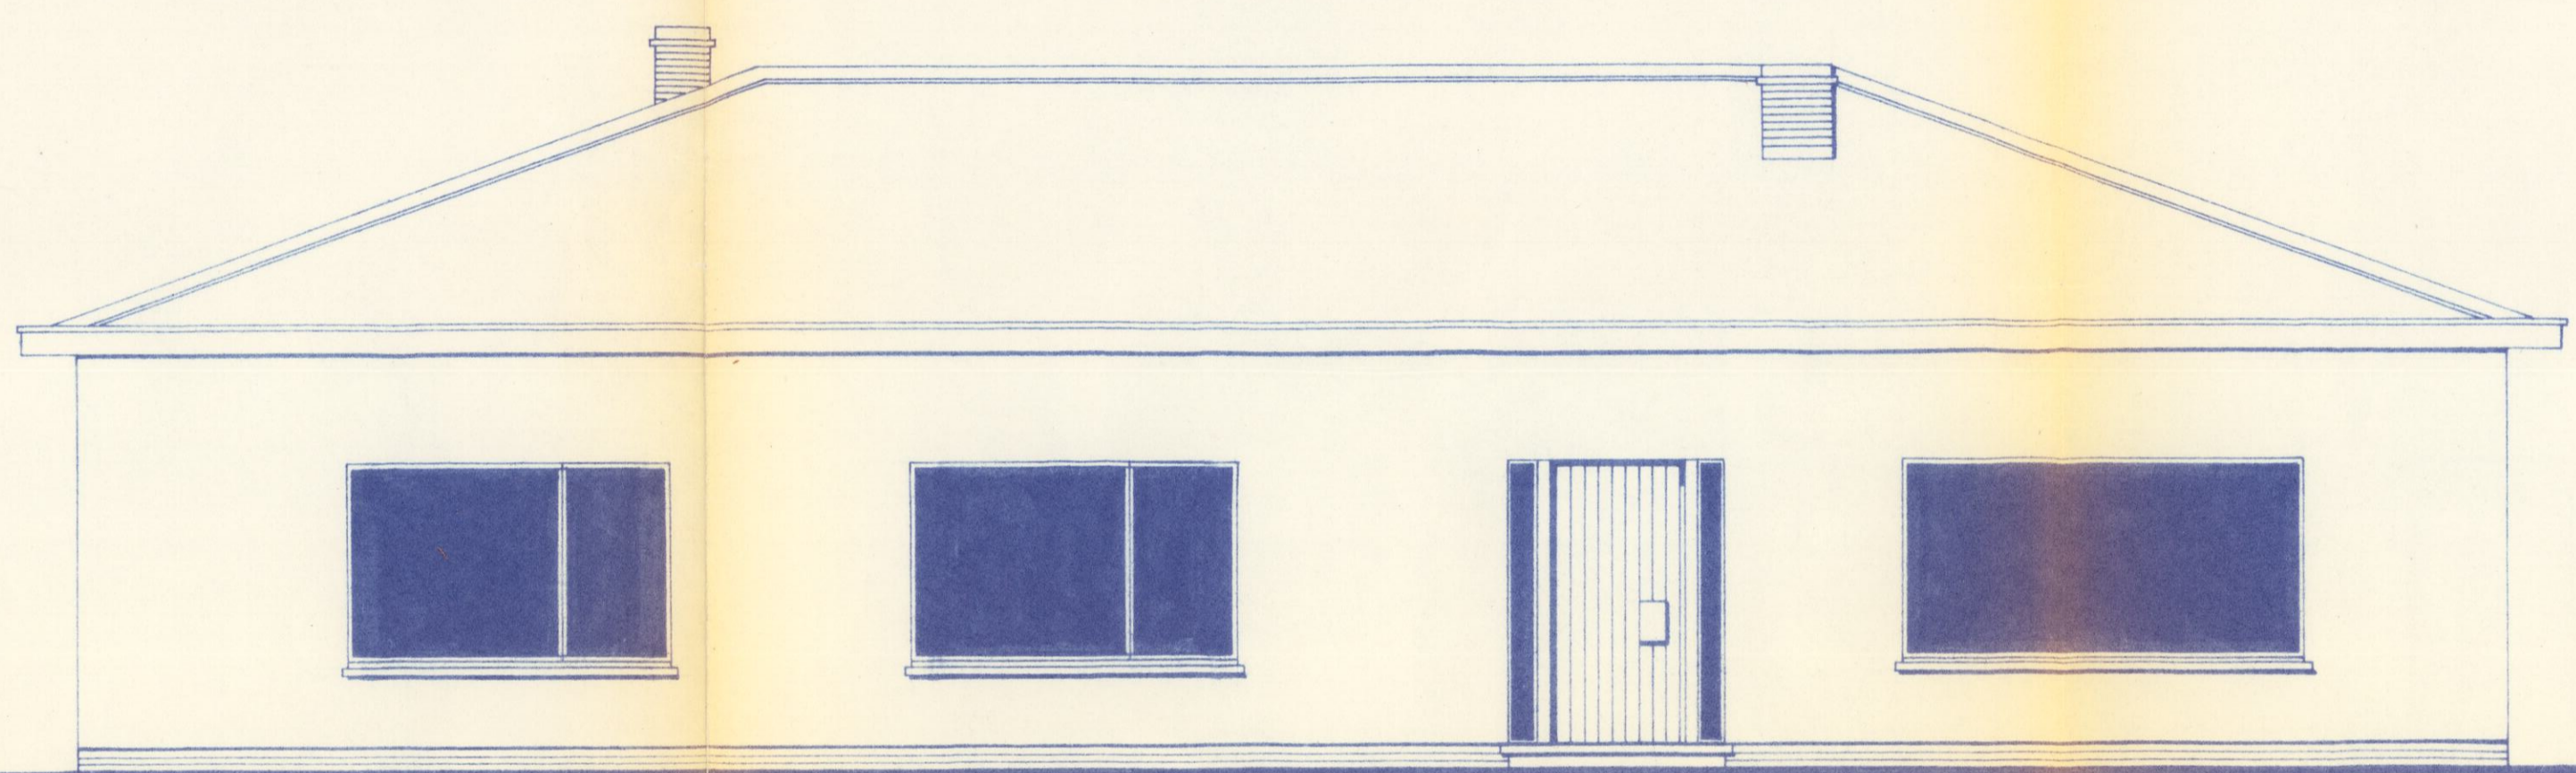


VOORGEVEL

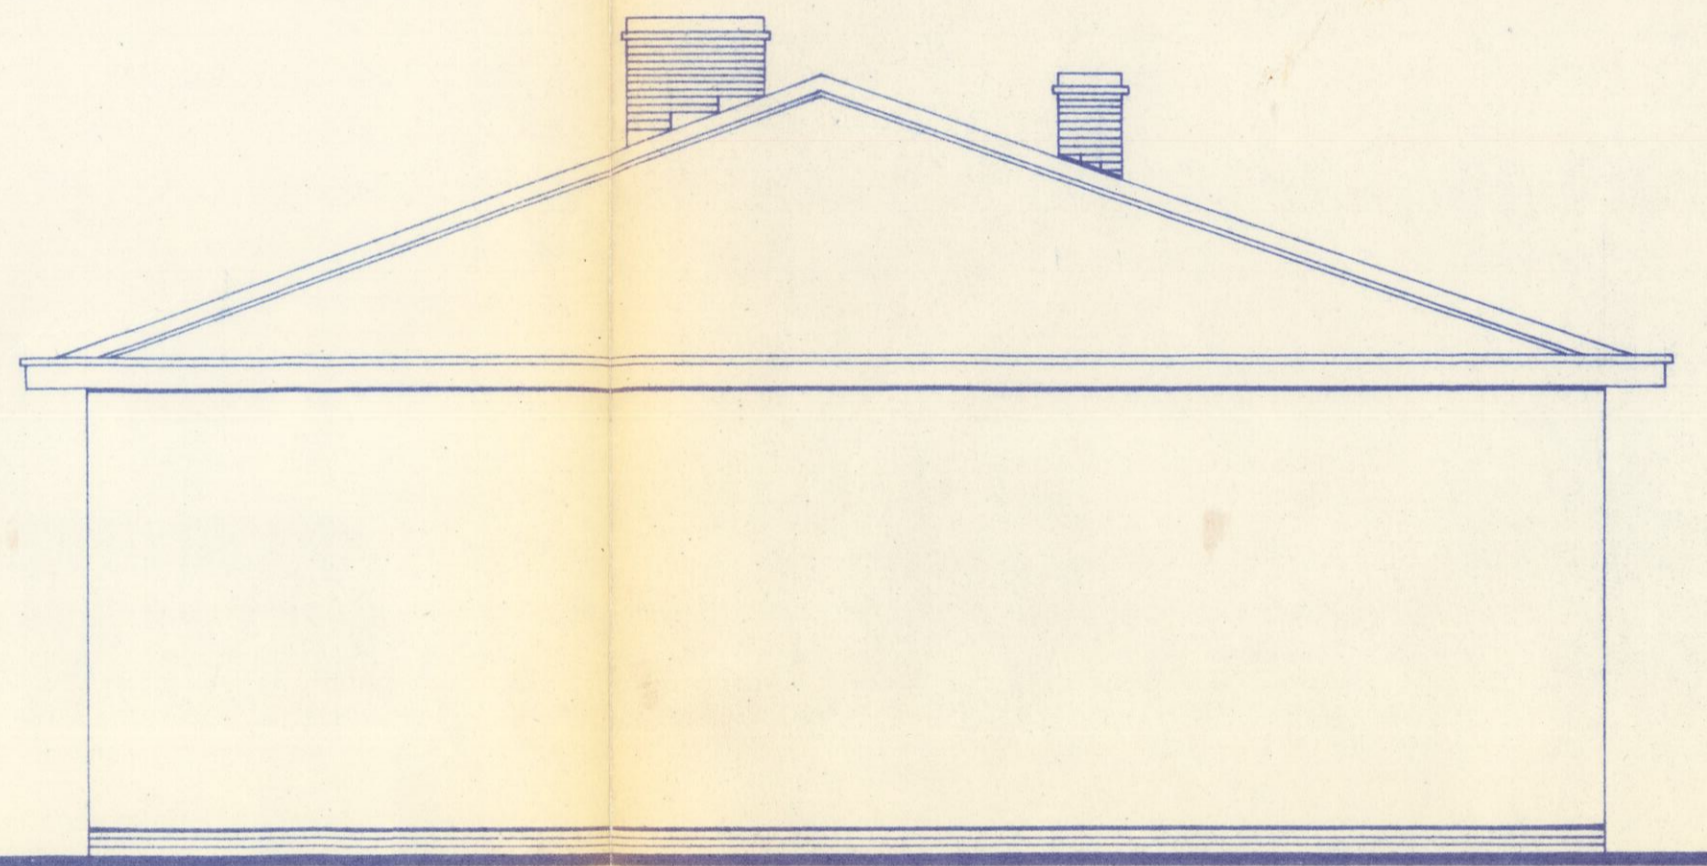

ZIJGEVEL

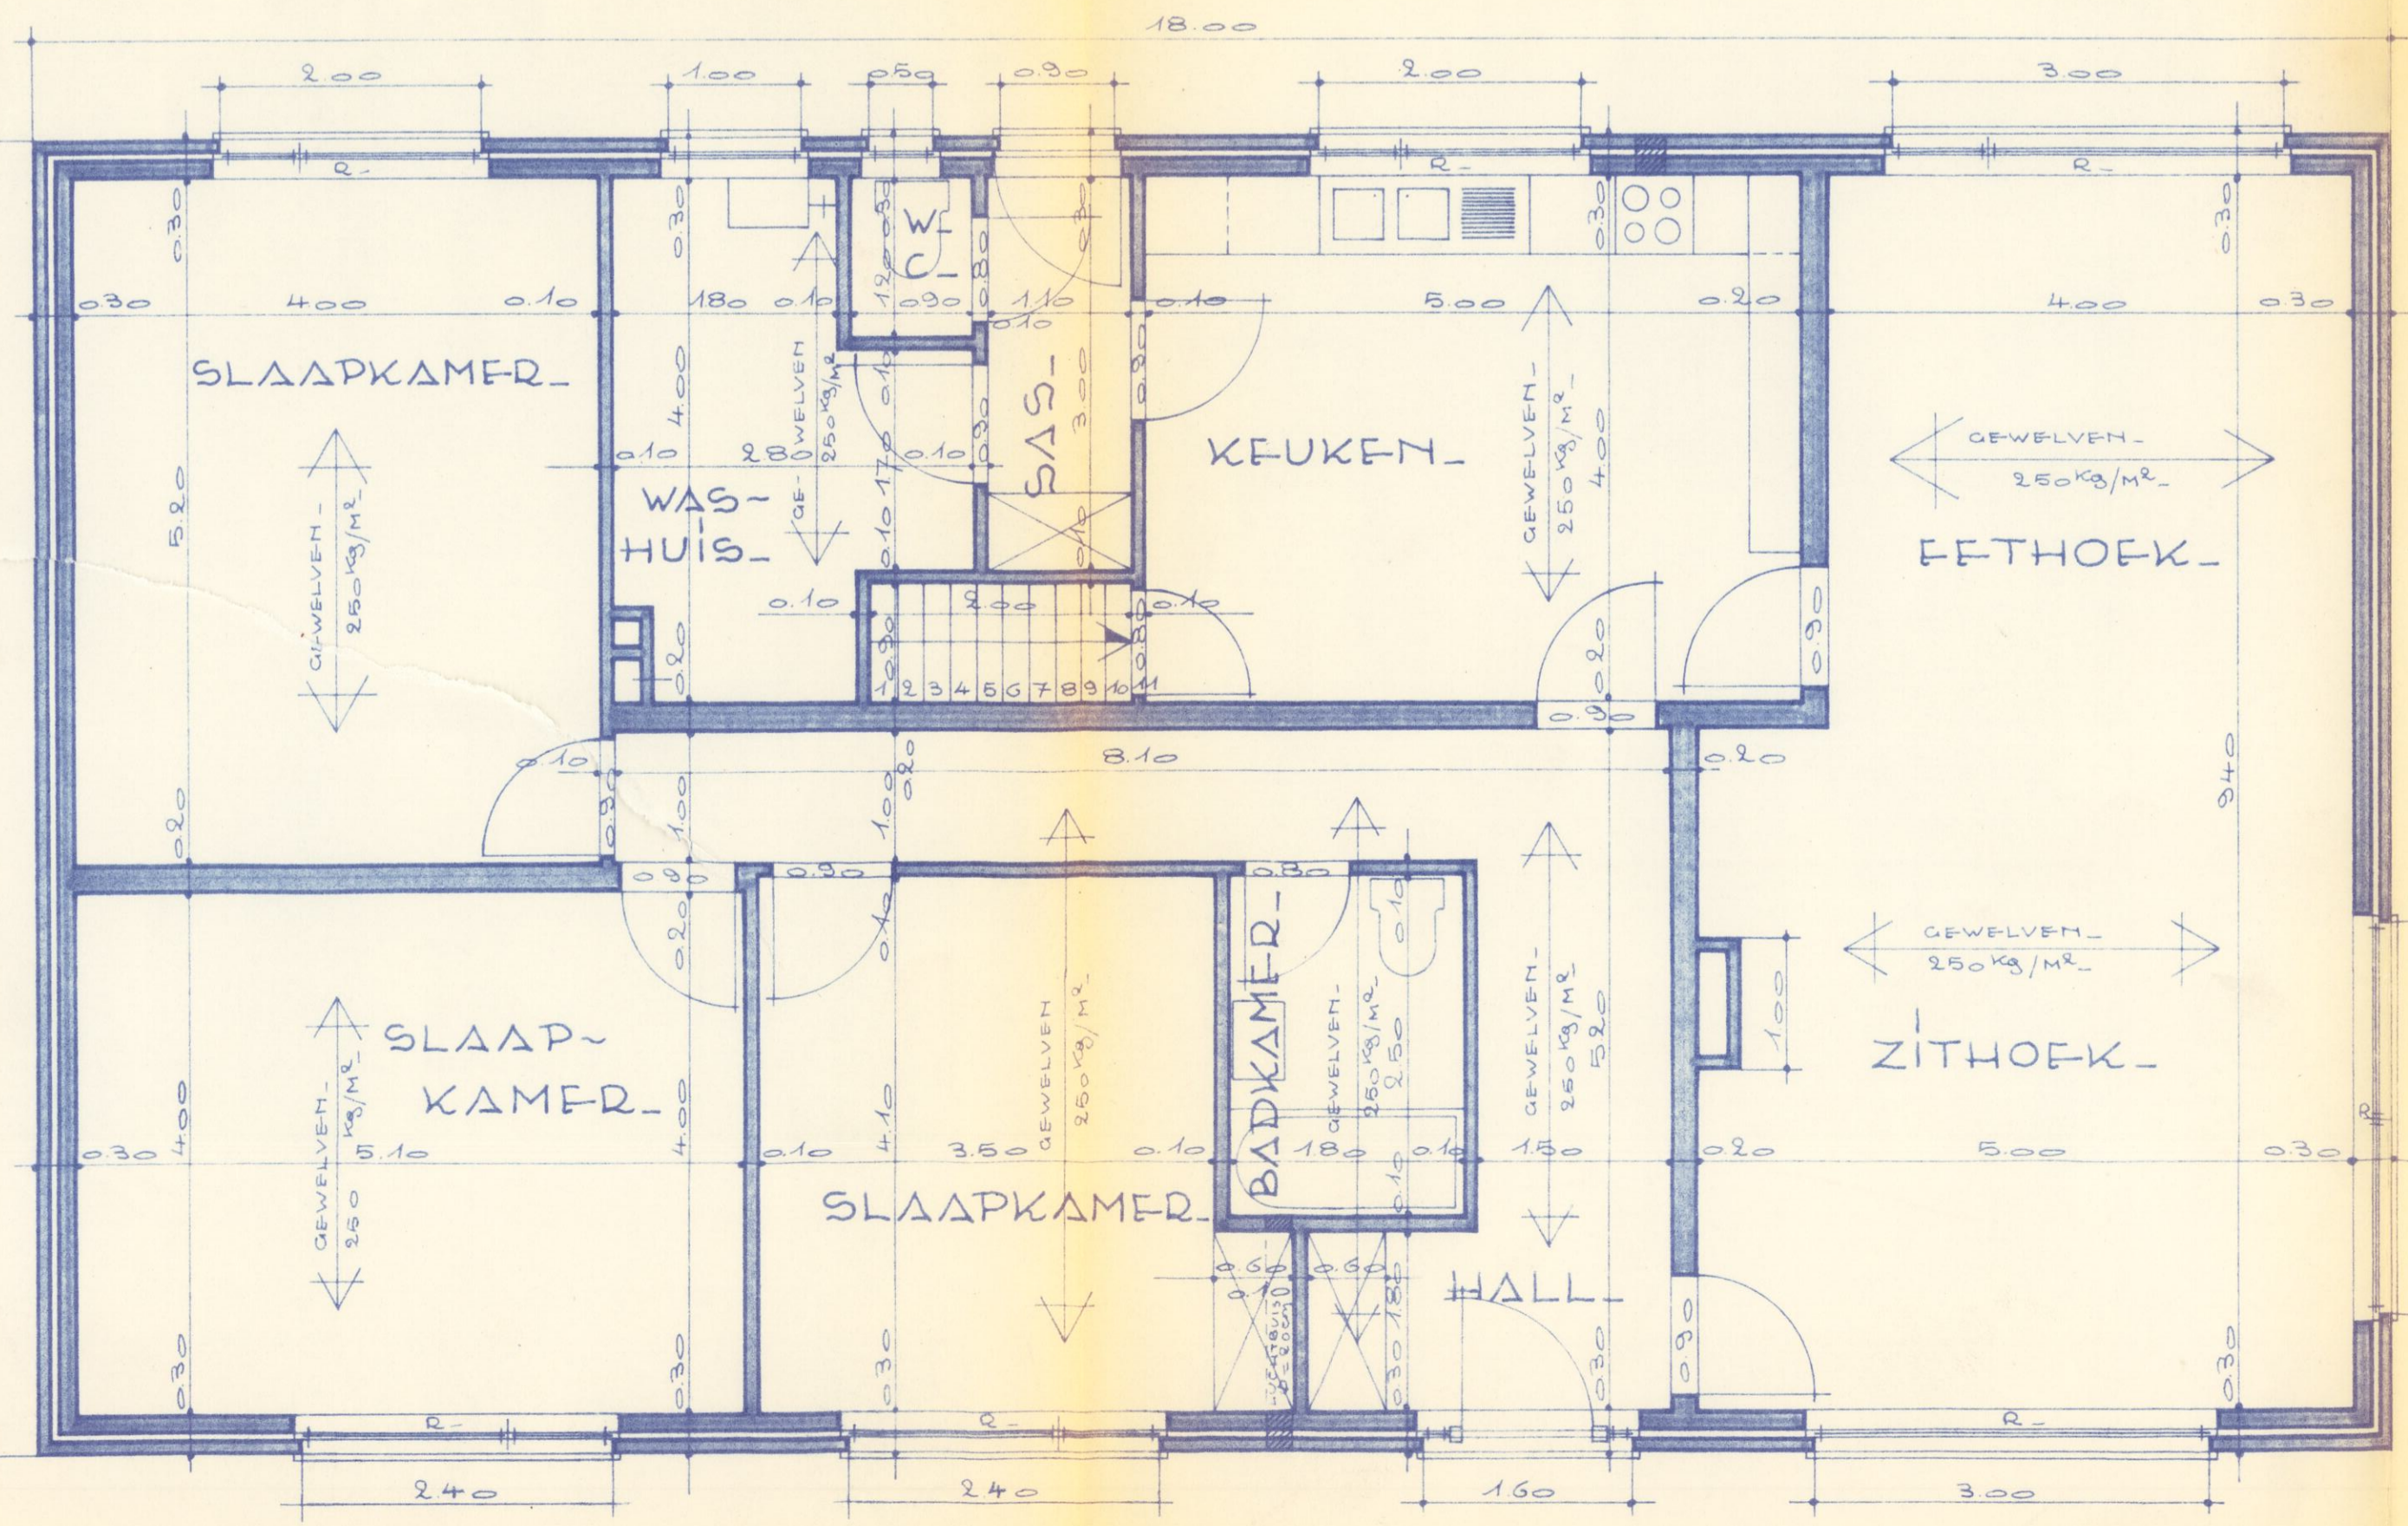

GRONDPLAN

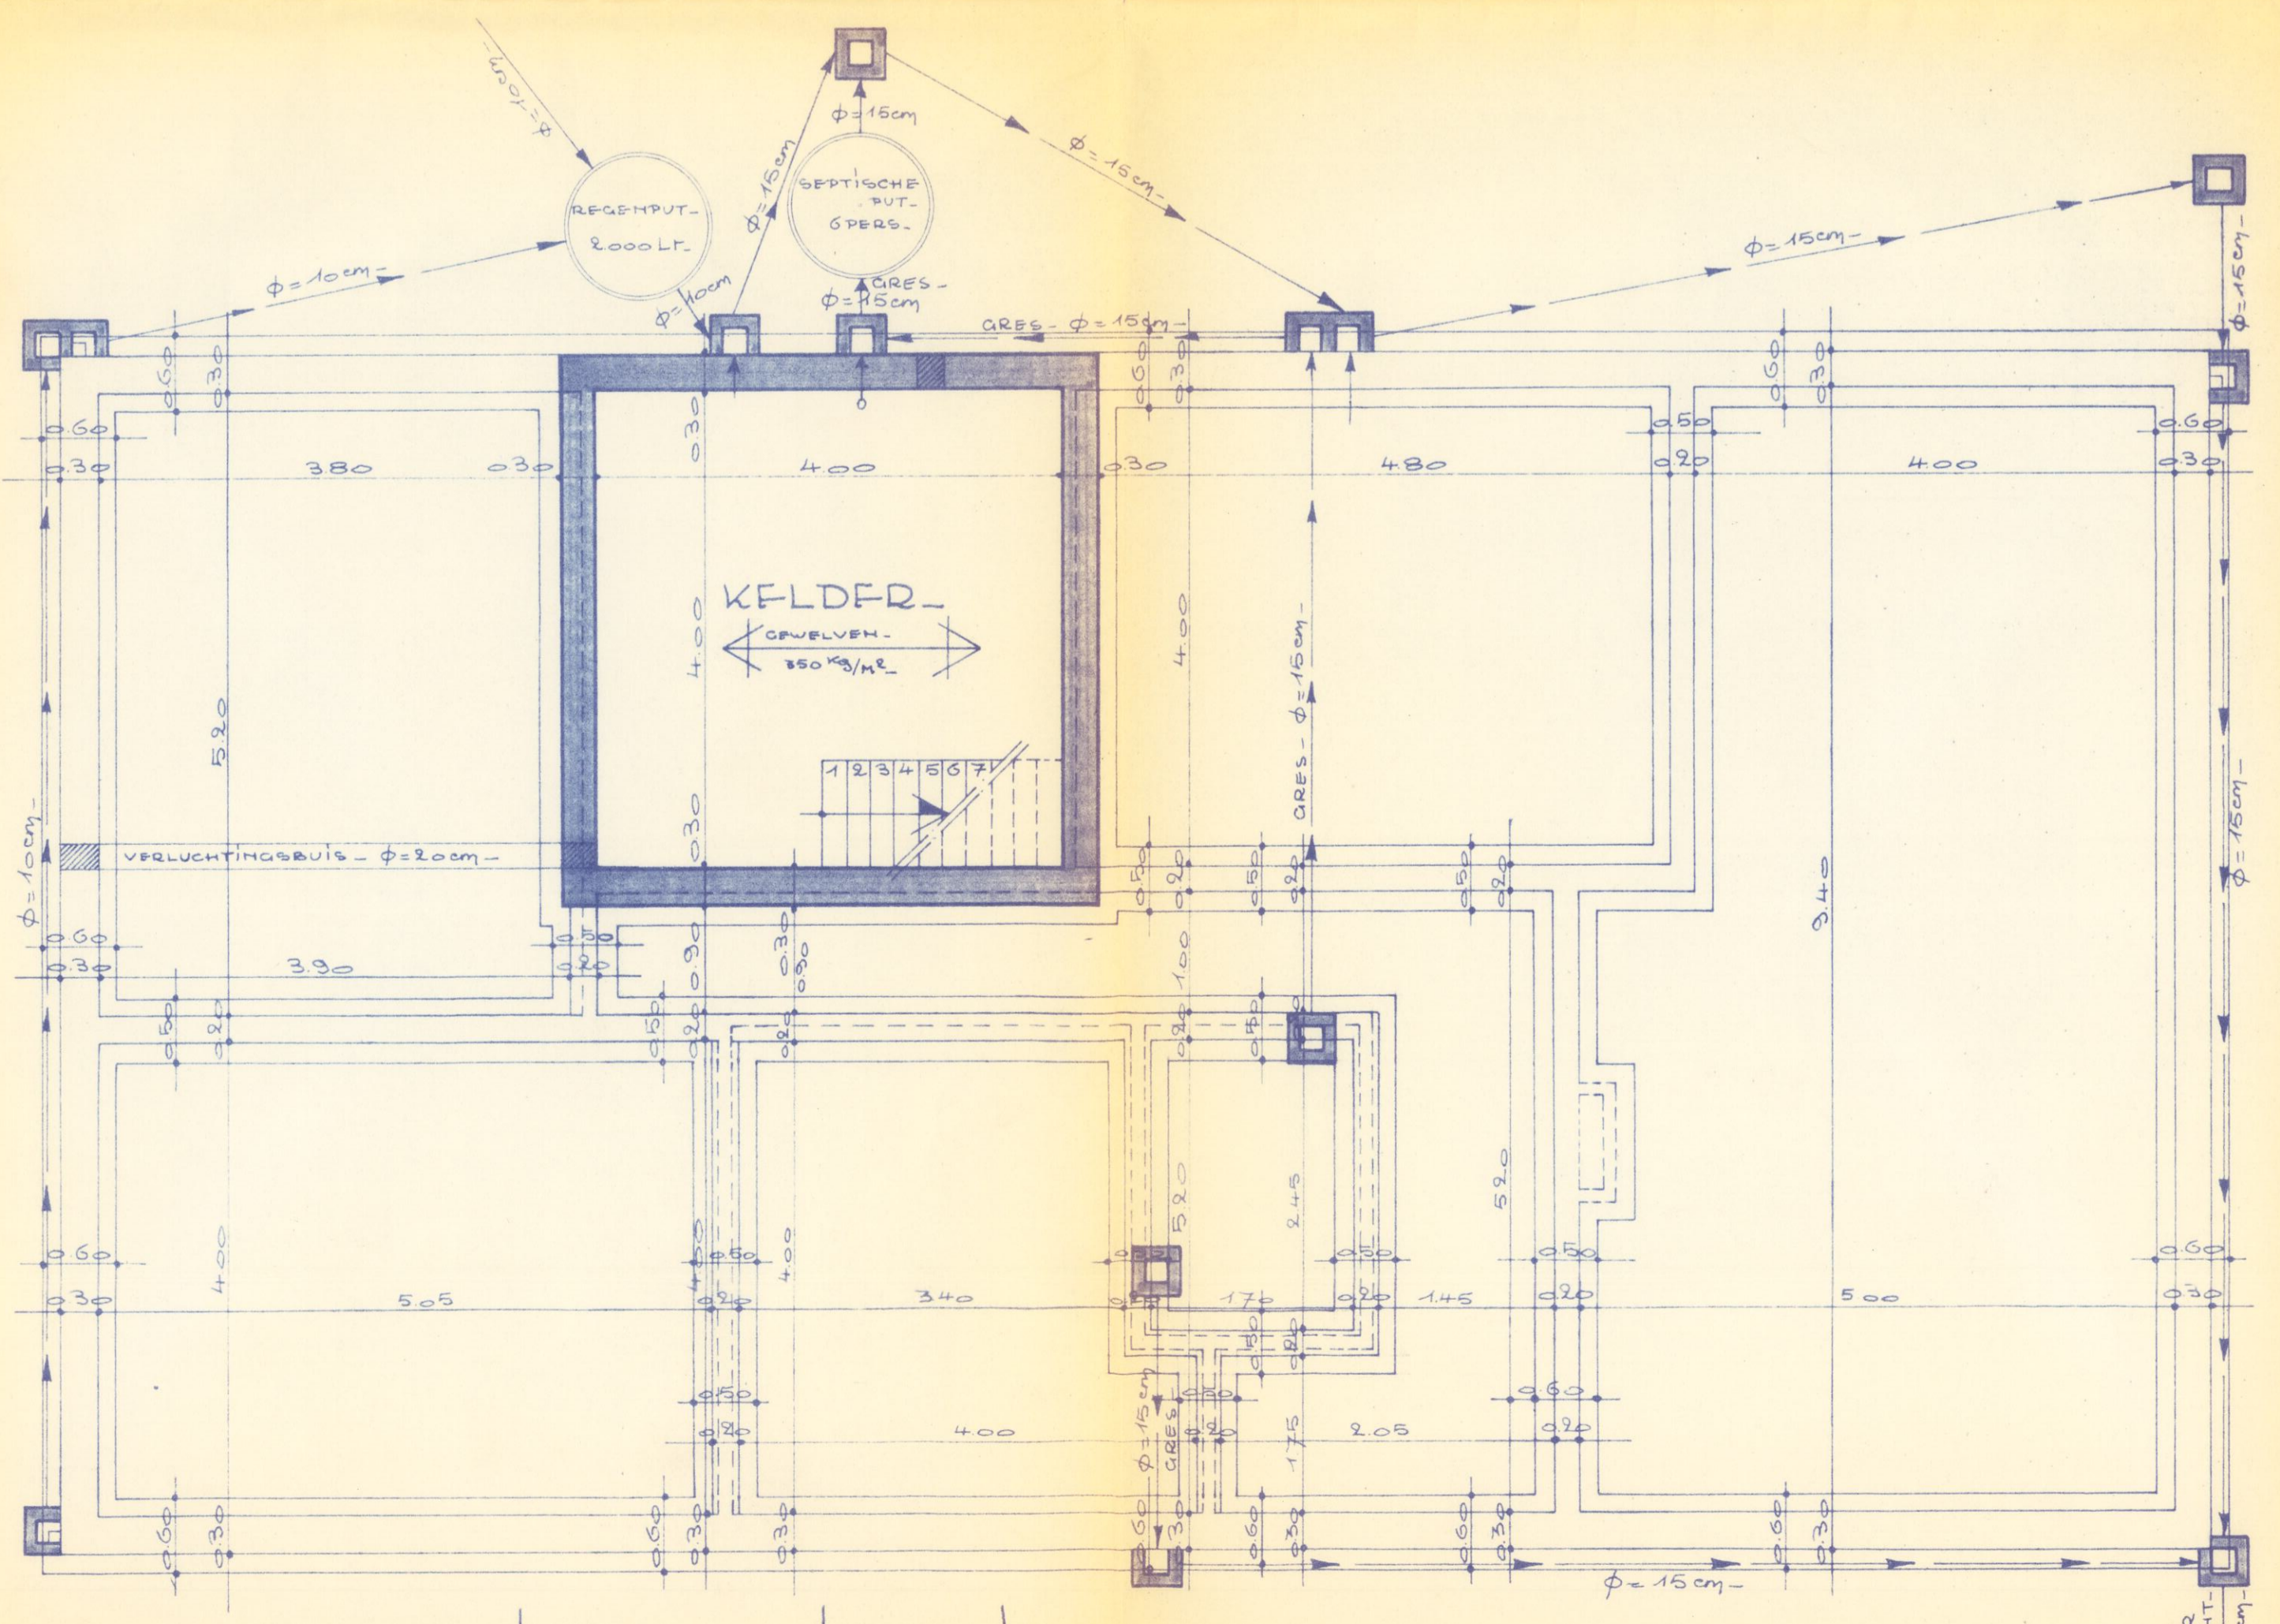

PLAN FUNDERINGEN-RIJLEIDING en KELLER

PROVINCIE ! OOST-VLAANDEREN  
 GEMEENTE ! NAZARETH  
 ONTWERP ! BUNGALOW  
 TE BOUWEN ! SNEPSTRAAT (LOT 1 en 2) -  
 SECTIE F - DEEL NR 533  
 EIGENAAR ! MR. TEMMERMAN ANDRE -  
 SCHRAGESTRAAT, 5 -  
 NAZARETH  
 OPGEMAAKT DOOR ! DIJK CLAEYS  
 ARCHITECT-MEESTR. SCHATTER V.O.G.  
 KARTELOOSTRAAT, 24 NAZARETH

GEZIEH EN AANVAARD VOOR OELIJKVORMIGE UITVOERING!  
 DE BOUWHEER, DE AANHEMER,

MAGTIGINGEN!