PROVINCIE OOST VLAANDEREN
GEMEENTE ST DENIJS - WESTREM

ONTWERP VILLA

LIGGING : PARK PLEIS
KAD. SEKTIE B DEEL n° 347 G.

BOUWHEER :

W. DERVEAUX
DISTELLAAN 101
8440 WESTENDE

BETONSTUDIE :

G. DERVEAUX N.V.
SAVAANSTRAAT 7
9000 GENT
Tel. 09. 252186 - 235258

G. Derveaux

PLAN :	SCHALEN	DATUM
611-16	1/50 -	1-03-1972

ZOLDERING 1e VERDIEPING.

BEKISTING.

LEGENDE.

- BETONDOORSNEDE
- ZIVERGEIDSBETON
- DRAGEND METSELWERK
- OPENING
- PLAATDIKTE

SOORTELIJKHEID BETON : 350 kg/m³ IN 28 DAGEN (N8 + 15)
ONDERWAPENING IN PLATEN
BOVENWAPENING IN PLATEN
GLADDE STAVEN KLASSE 1 (A37)
STAVEN MET VERBETERDE KLEEF, KLASSE 4 OF 4+ (TO 2404)
DE PLATEN LEGGEN OORDRANG OP DE BOORDERELEN
LOOGST AANGESCHREVEN GRONDWATERSTAND : - 1/20 m.
REFERENTIEPEIL NAFGEWERKTE VLOER GEMIDDELD : + 0,00 m

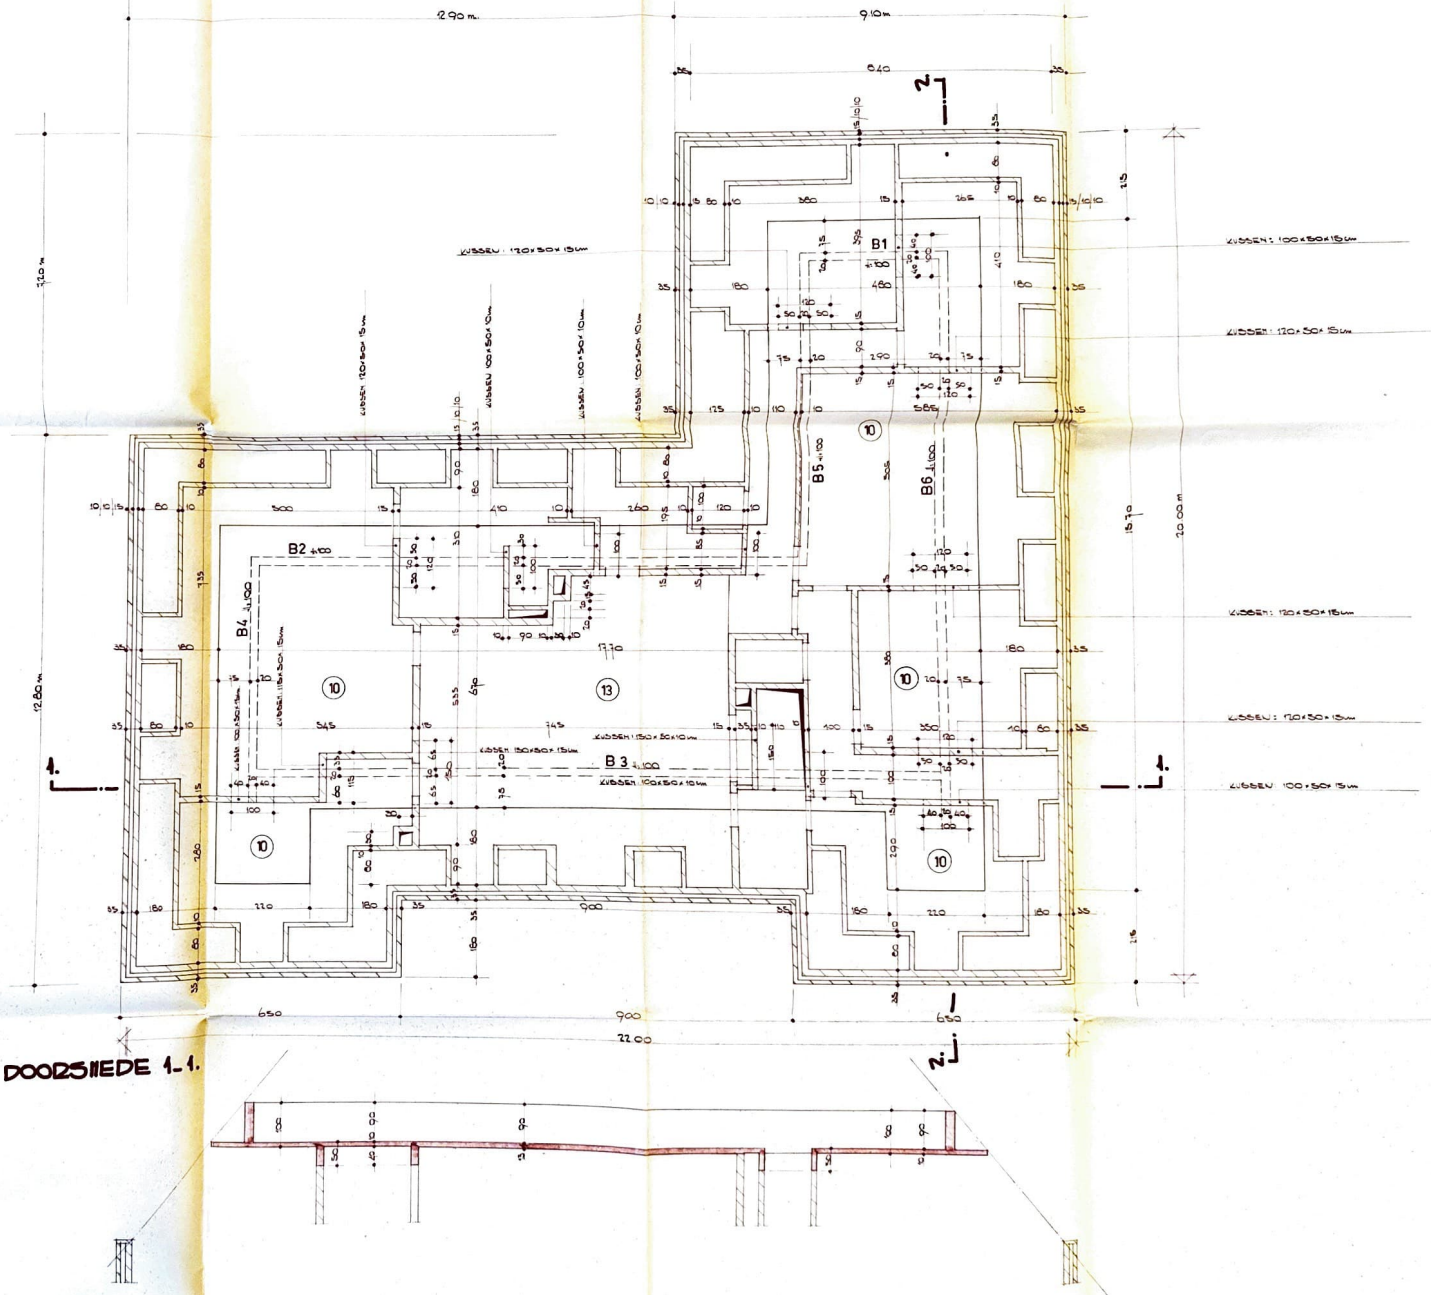

DOORSNEDE 1-1.

DOORSNEDE 2-2.