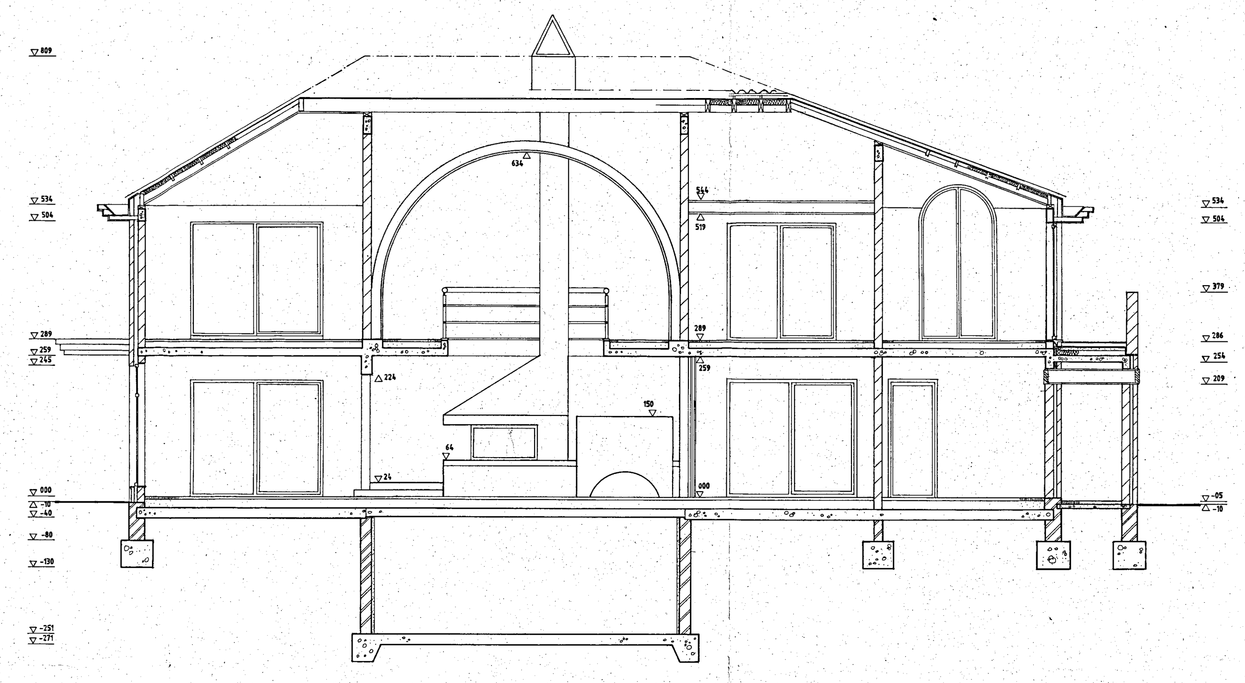

LANGSE DOORSNEDE

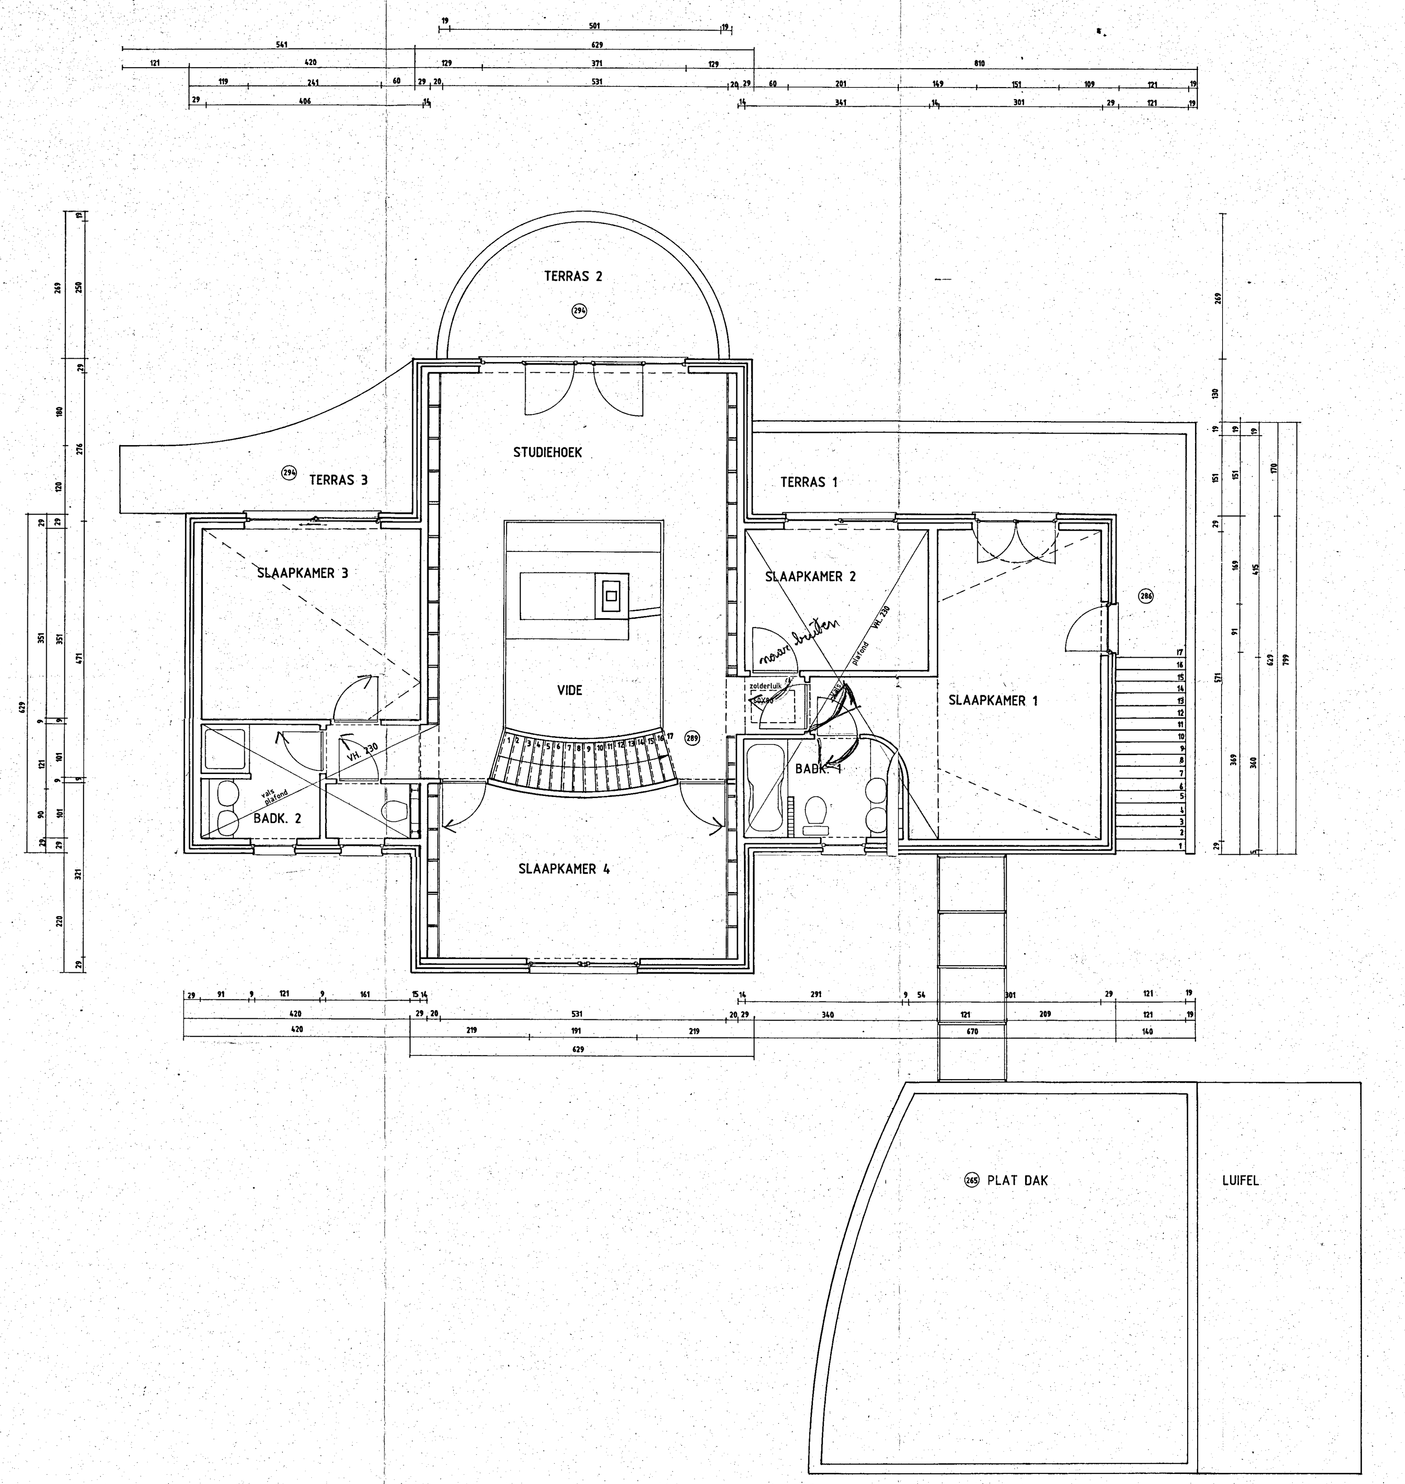

PLAN VERDIEPING

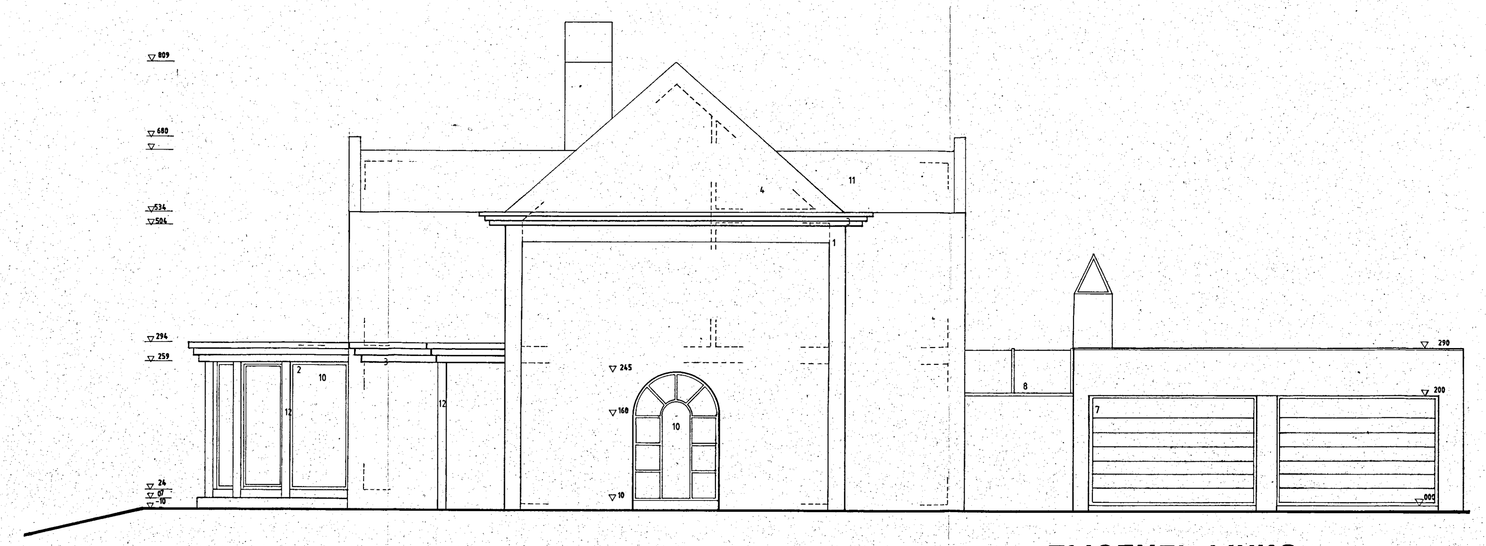

ZIJGEVEL LINKS

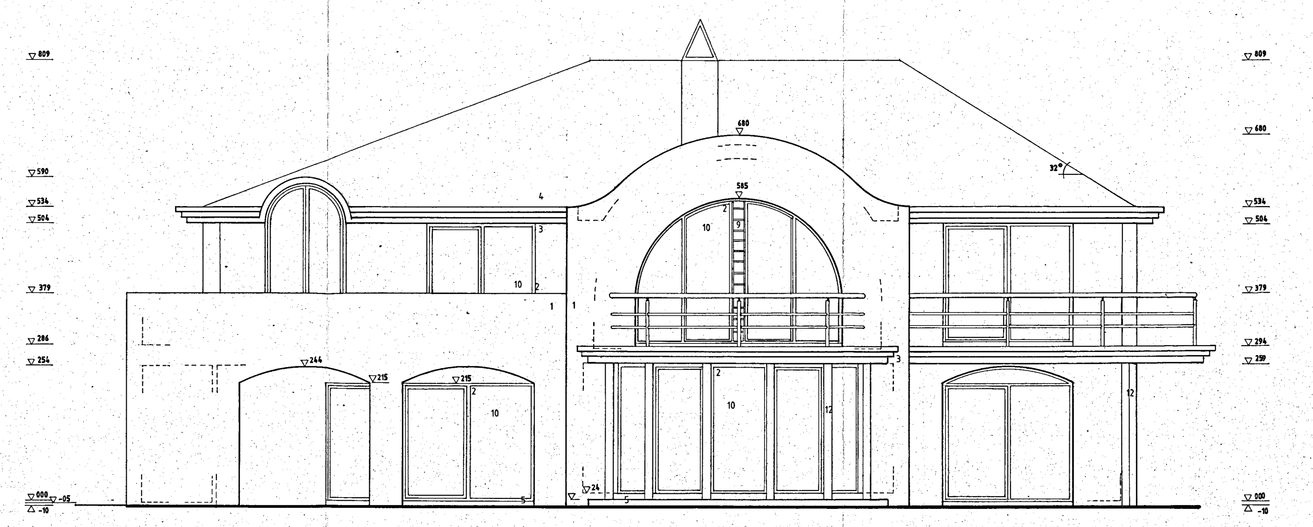

ACHTERGEVEL

LEGENDE GEVELMATERIALEN.

1. Geschilderd strengpersbaksteenparament.
2. Buitenschrijnwerk wit.
3. Dakrandafwerking wit.
4. Dakbedekking: pannen.
5. Dorpels in blauwe hardsteen.
6. ALU-dakrandprofiel.
7. Houten garagepoort.
8. Lichtstraat.
9. Vulpaneel.
10. Dubbele isolerende beglazing.
11. Zinken dakbedekking.
12. Stalen kolommen.

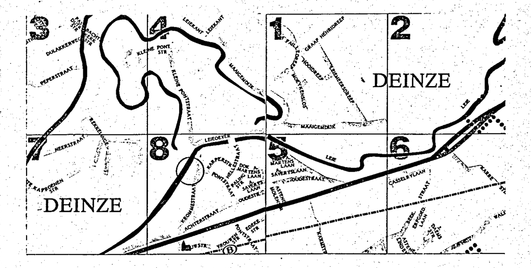

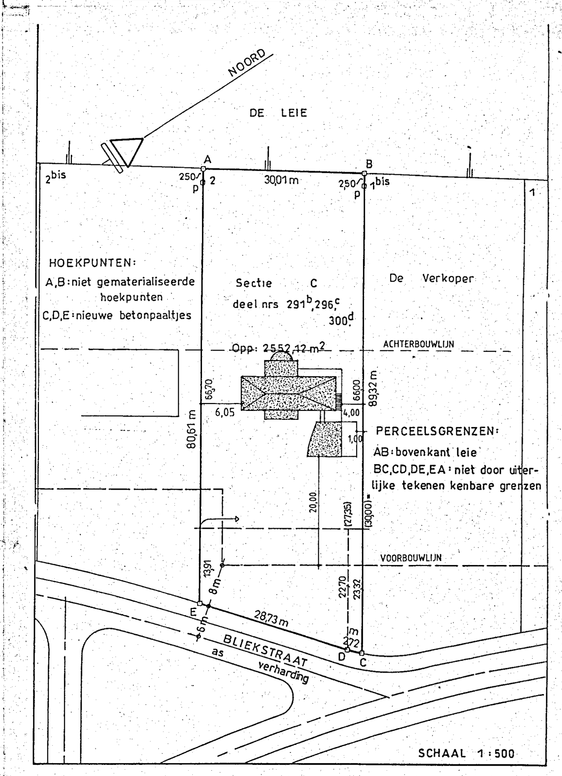

SAR+G
INTERPROFESSIONELE ARCHITEKTENVENNOOTSCHAP B.V.B.A.

Johan Bosschem architect
Jan De Vis architect
Robert Clappaert architect
Danny Carry burg. ingenieur AIG

Dertestraat 29
9800 Gent S.D.W.
Tel. (091) 22.52.11 (2 lijnen)

opdracht	BOUWEN VAN EEN WONING.	
bouwplaats	provincie	OOST-VLAANDEREN
	stad/gemeente	9800 ASTENE-DEINZE
	straat	BLIEKSTRAAT
	kadaster	Sec. C deel nrs. 291b,296c,300d.
opdrachtgever	Dhr. en Mevr. Marc VERMEIREN DRAPSTRAAT 121/a 9810 NAZARETH	voor akkoord
opgemaakt door onderstaande(n):		
Johan Bosschem architect	Jan De Vis architect	Robert Clappaert architect	Danny Carry ingenieur architect
ontwikkeld door	Aa.D	nagezien door J.B.
de aannemer		
voor trouwe naleving: dhr		
wijzigingen		
A	B	C	D
dossier 92.29 J.B.	BOUWAANVRAAG	datum 5-11-92
plannummer A2	plan PLAN VERDIEPING LANGSE SNEDE ZIJGEVEL LINKS ACHTERGEVEL	schaal 1/50