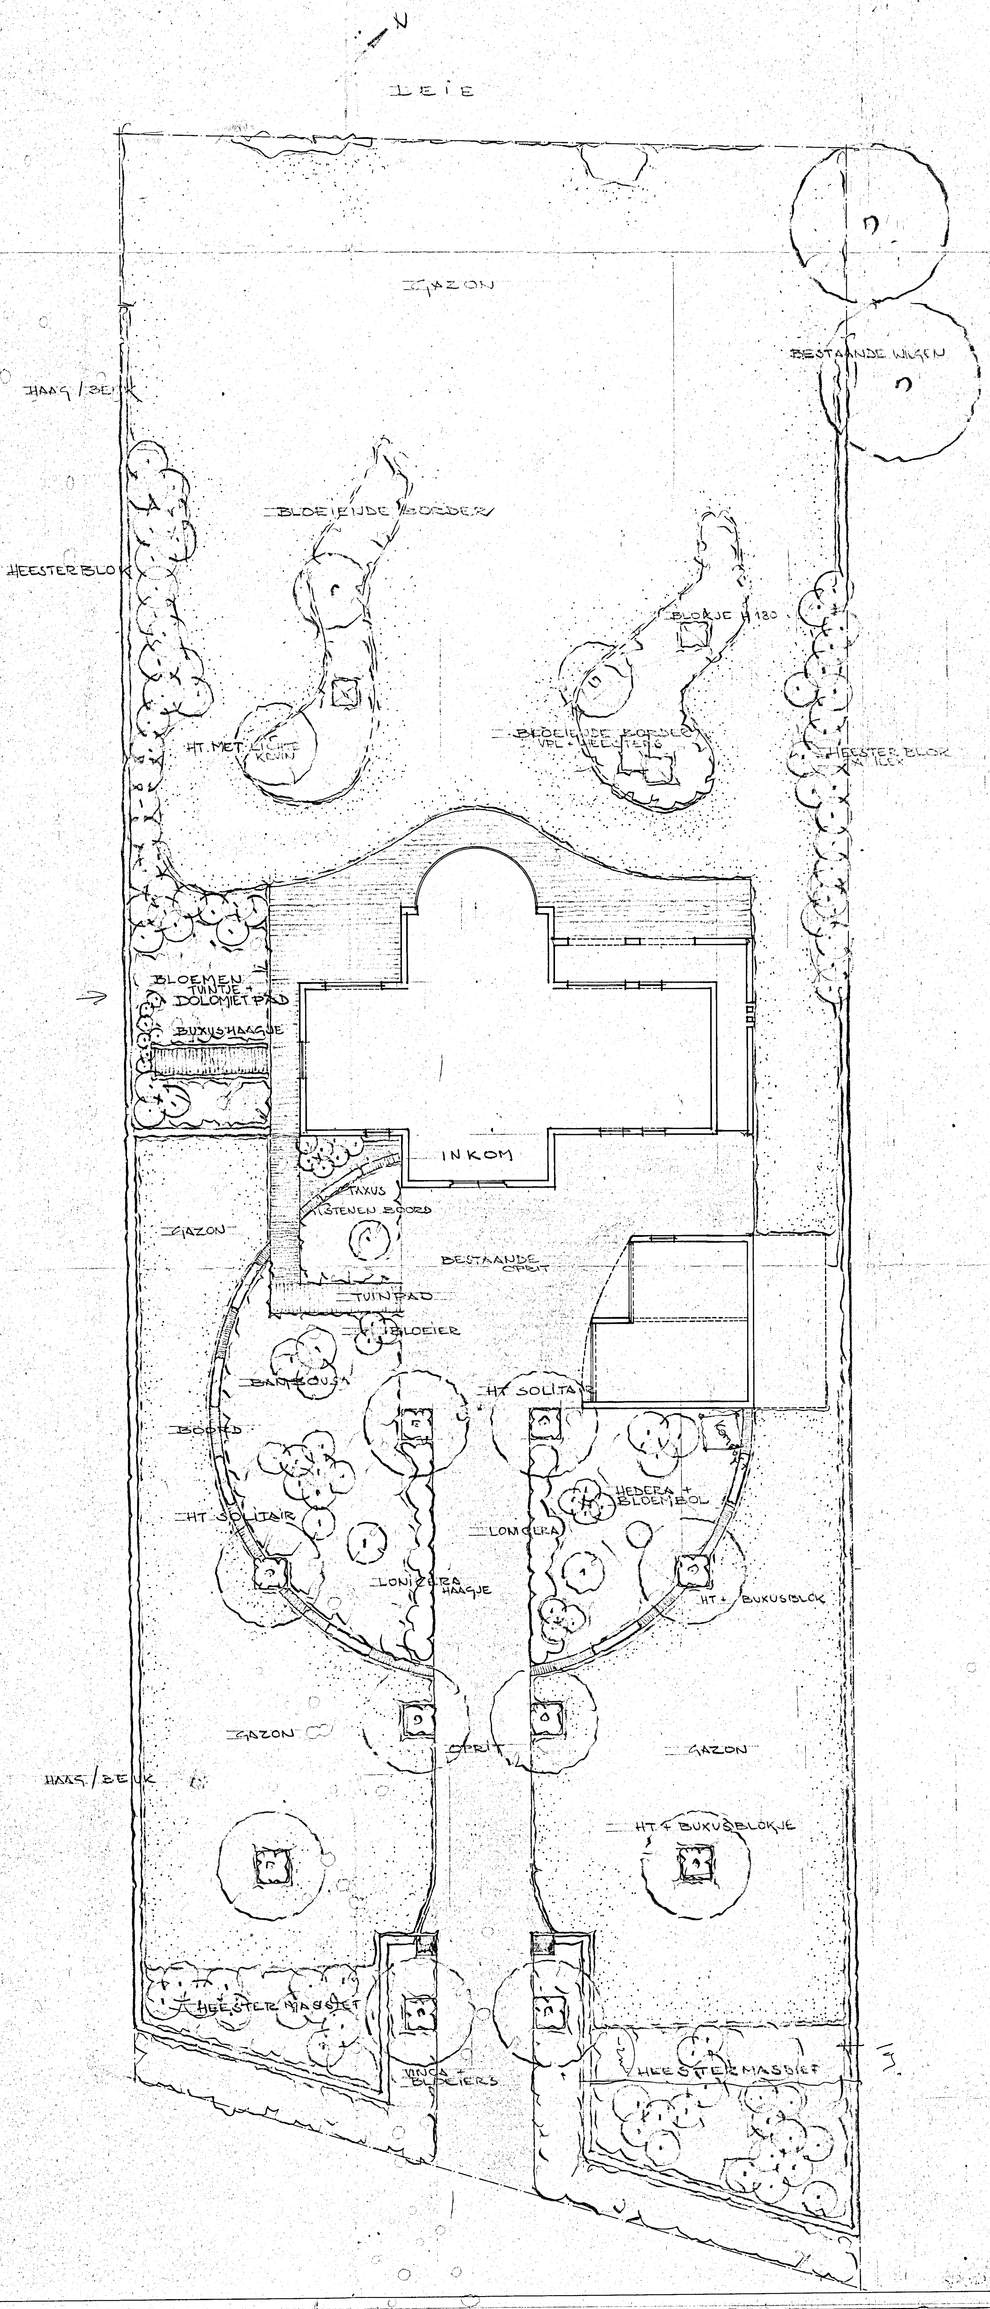VOORONTWERP DHR + MEVR VERMEIREN BLEKSTRAAT 1 ASTENE 3803900
TUINARCHITECTUUR HUGO VERVONDEL 09/221 87 88
SCHAAL 1:100 SEPT '95 WIJZIGING OKT '95