


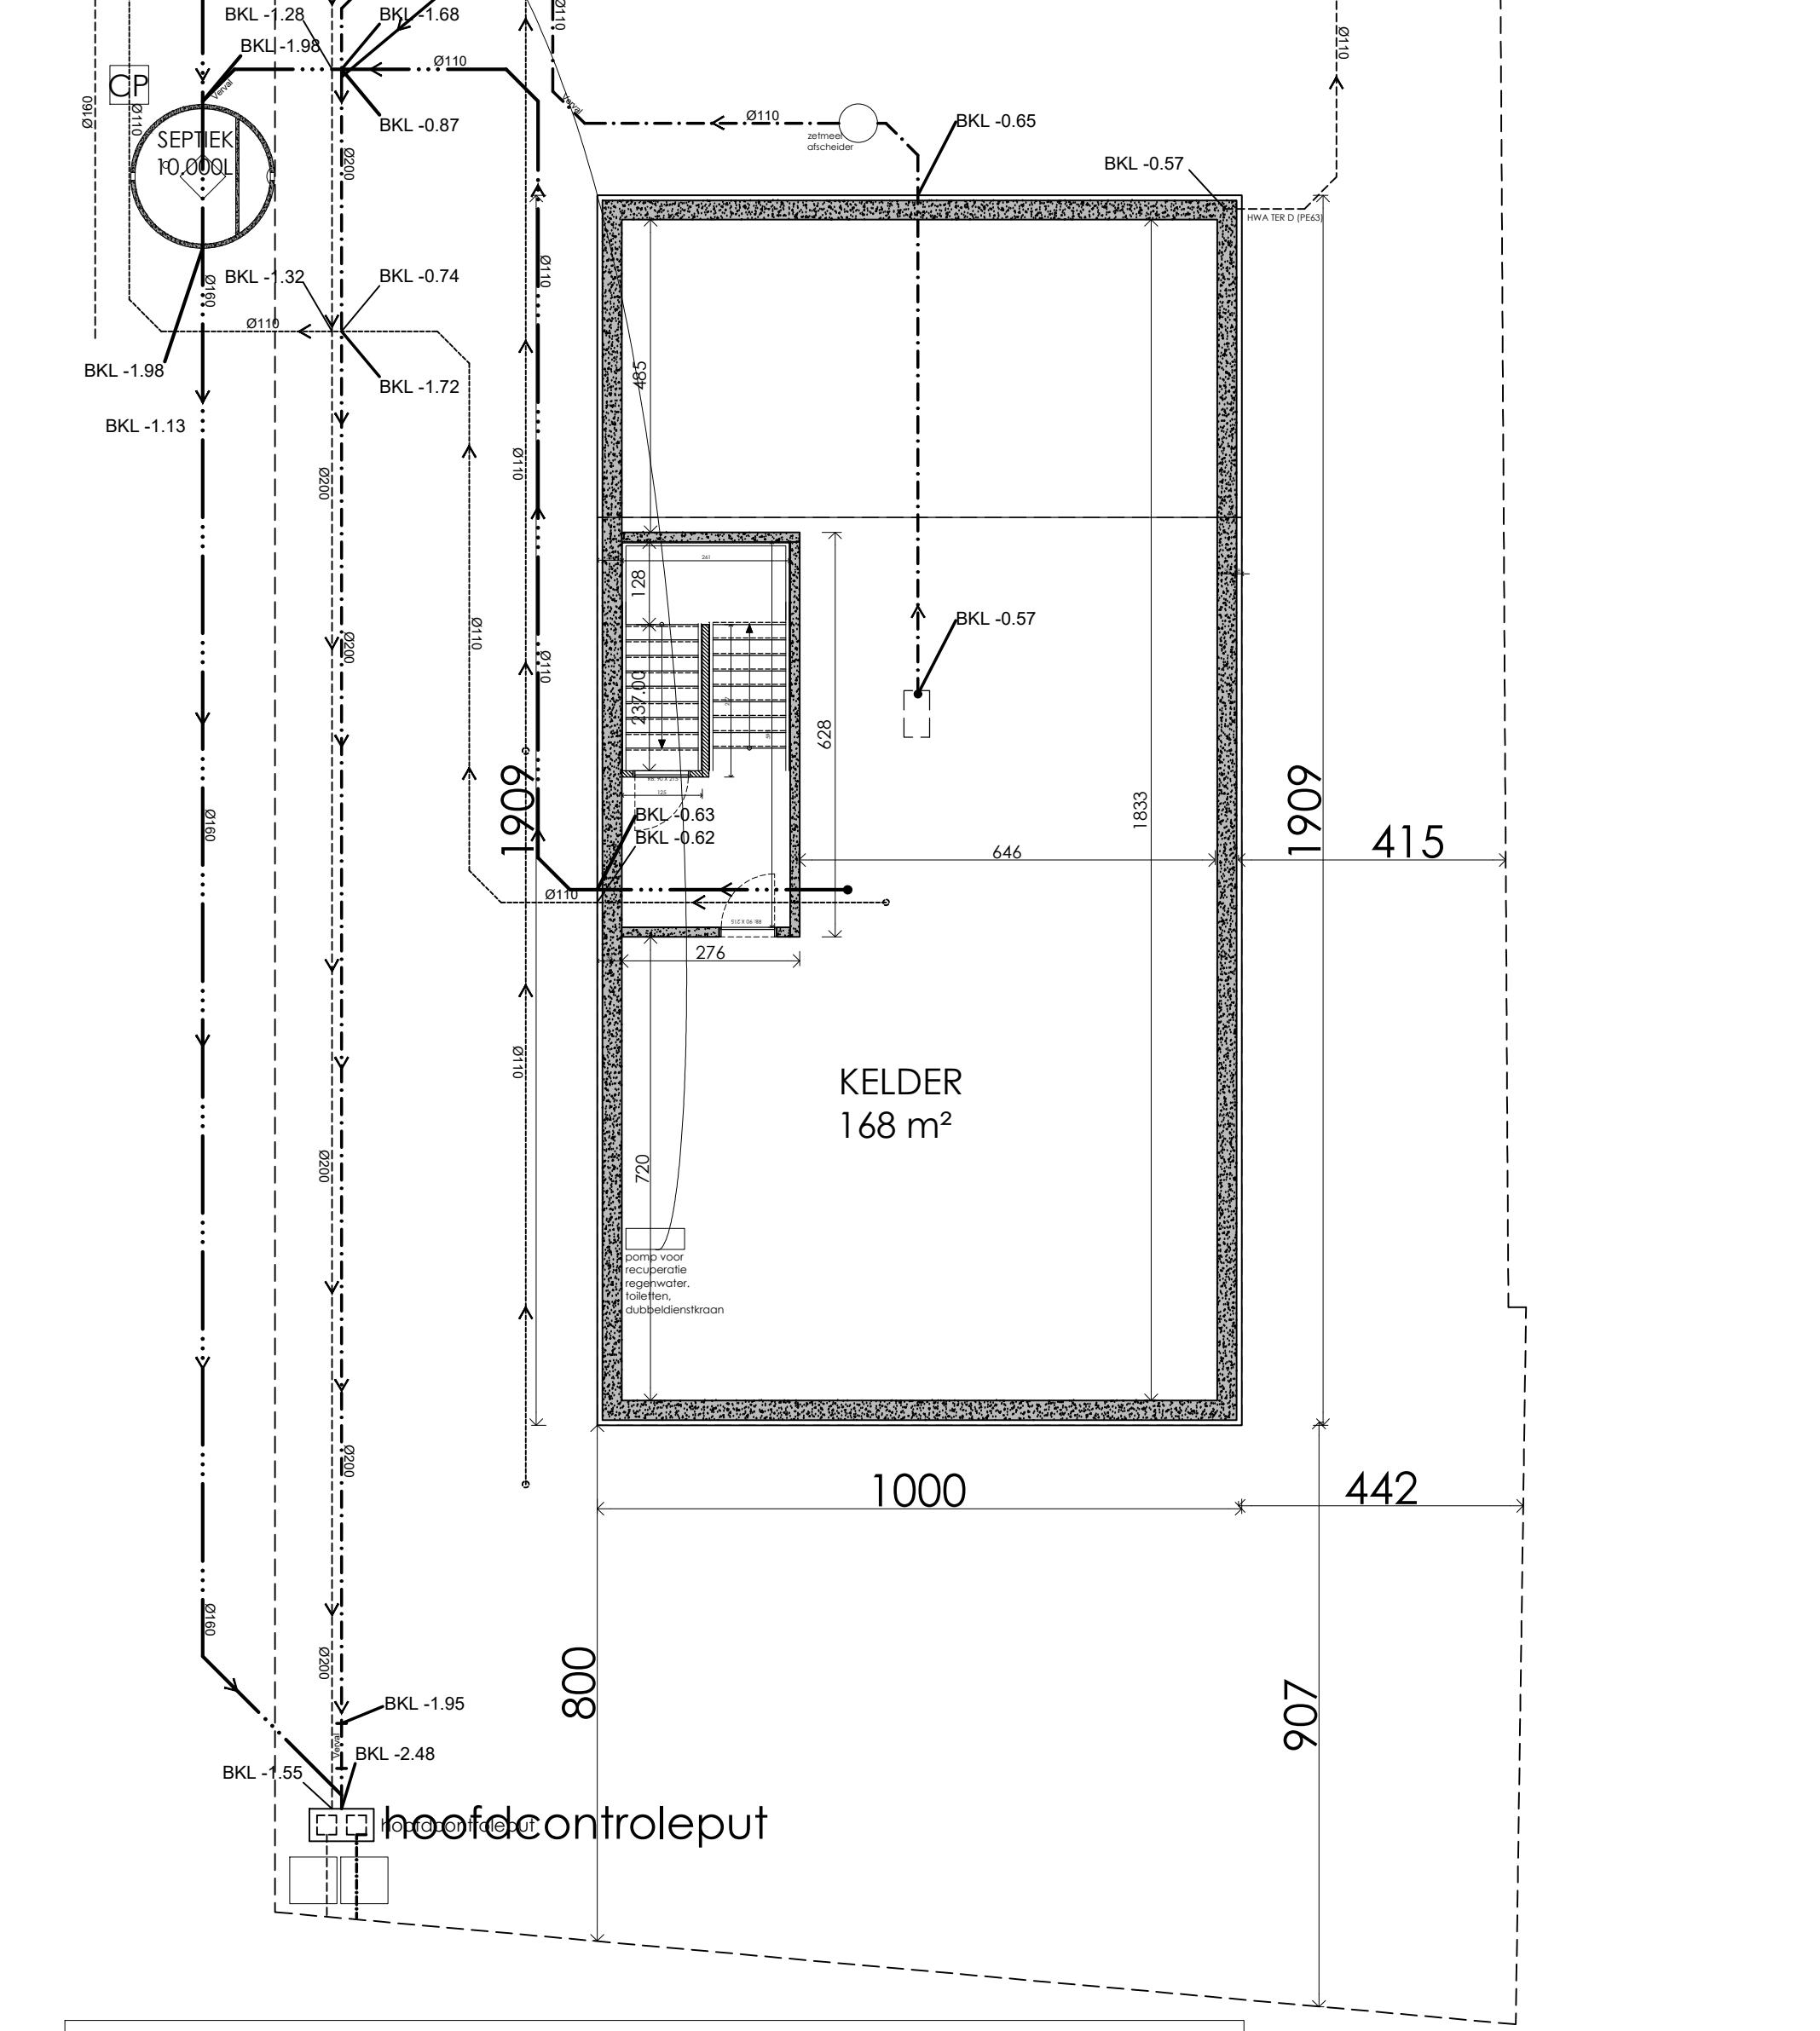

Aan te sluiten op de bestaande riolering i.s.m. TMVW

VERDIEPING -1