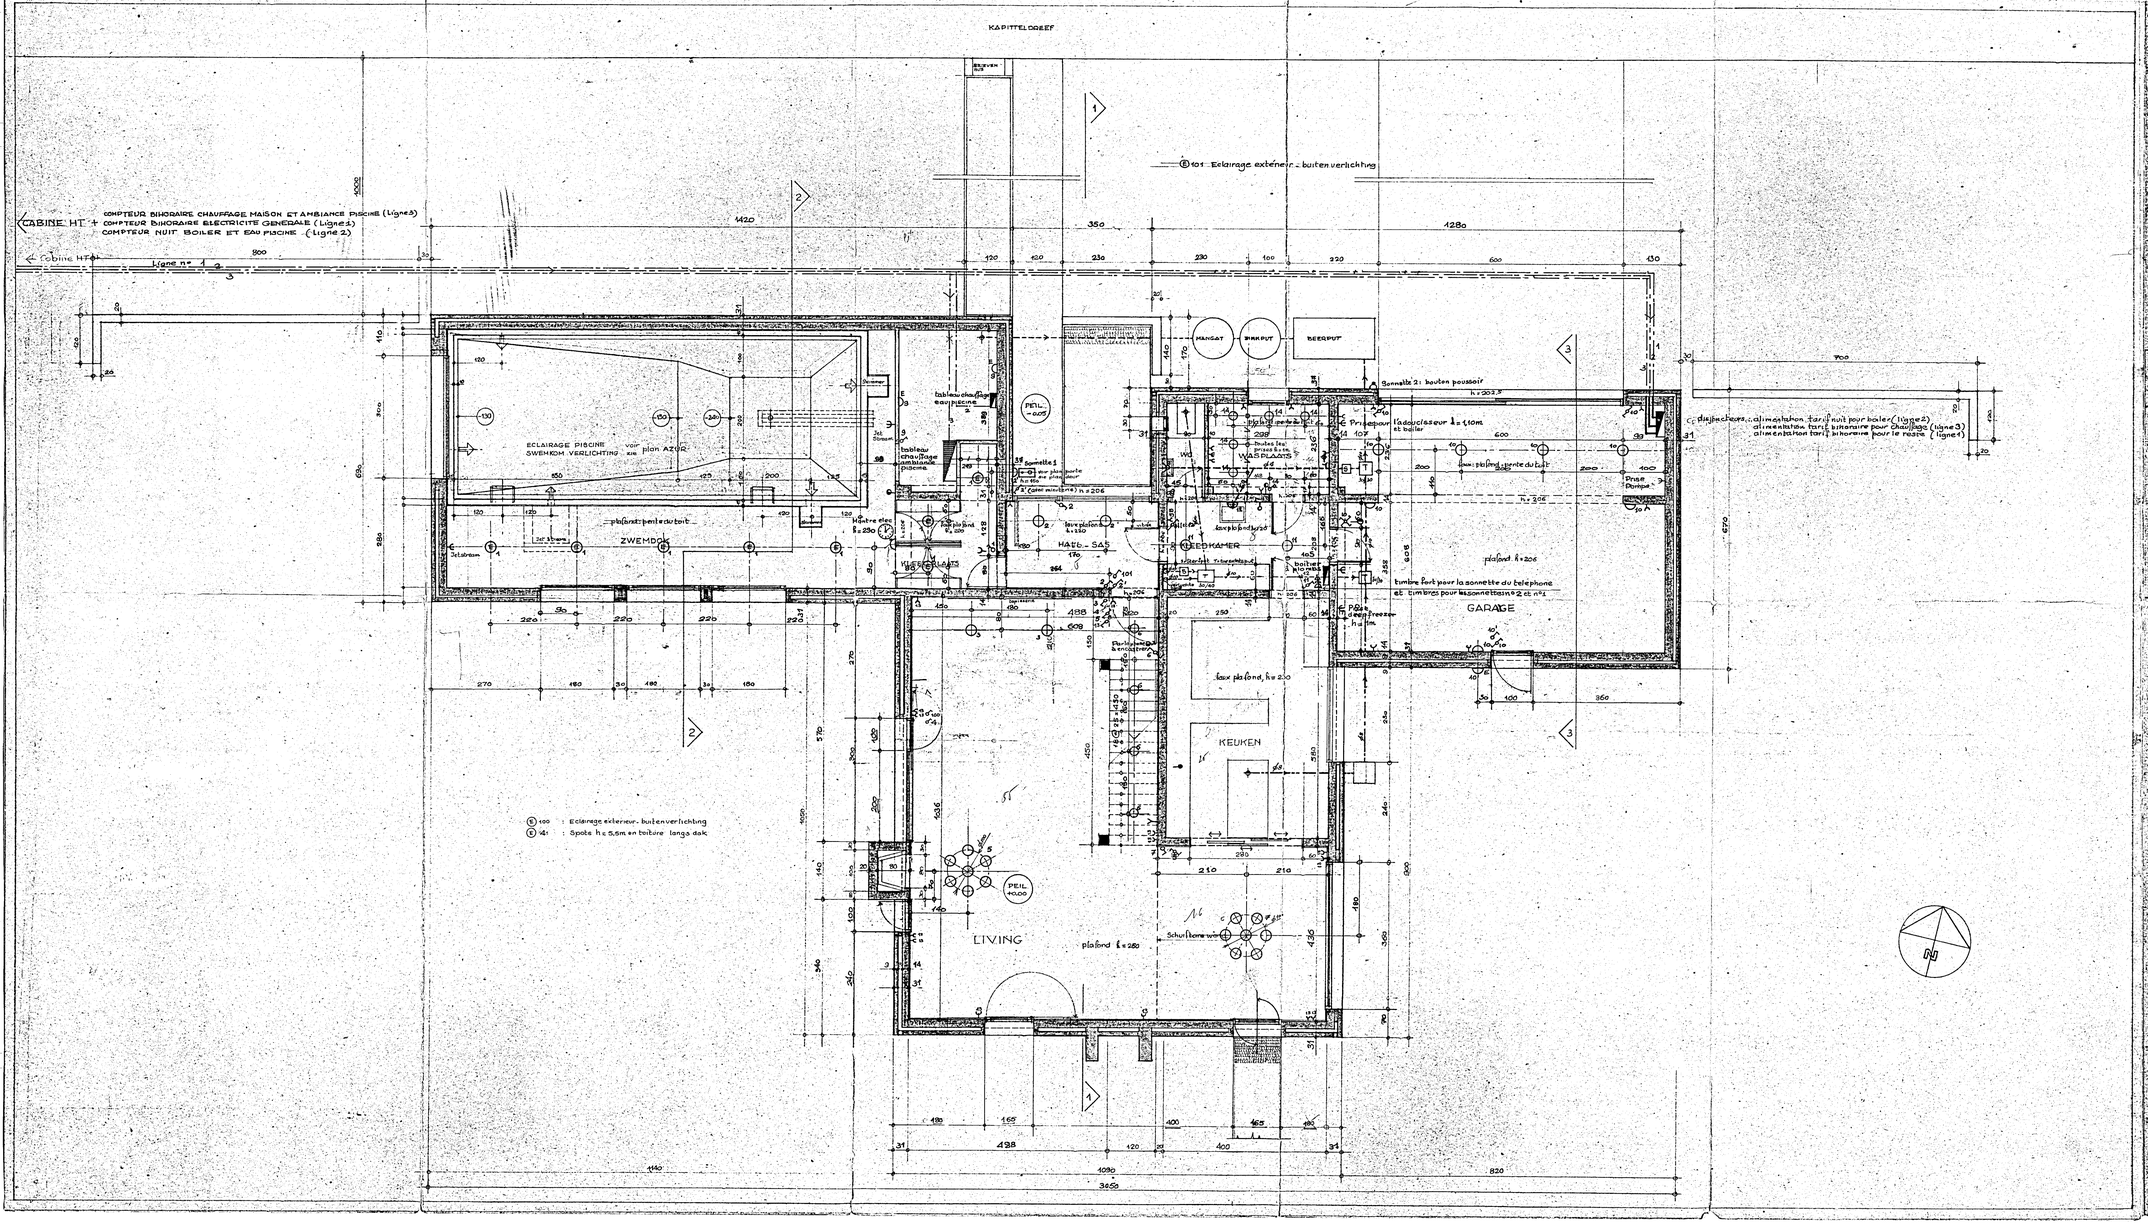

	DATUM	TEK.	WIJZIGINGEN
A	27/12/74	P. Sam	Mise au point generale
B	29/1/75	P. Sam	Mise au point
C			
D			
E			
F			
G			
H			
I			
J			
K			
L			
M			
N			
O			
P			
Q			
R			
S			
T			

Eigendom van Mr. en Mw. J. DE BACKER

Kapitteldreef 33
St. MARTENS LATEM

architekt S.C.A.B. - S.A.D.B. urbanist I.T.H.P.
A. J. DE DONCKER
ingenieur A.I.Br. M.S.C.E.M.I.T. urbanist A.U.B.
Ph. E. SAMYN architekt S.C.A.B.

plan gevoegd bij bouwaanvraag van
voor de bouwheer

Deze plan is niet geldig voor Electriciteit
NOTE : Ce plan n'est valable que pour L'installation d'electricité

LEGENDE : zie voor plan L (6-) 2

verwarming : zie plans (90) (CALARIA)
chauffage : voir plans (90) (CALARIA)

GELIJKVLOERS ELECTRICITEIT / ELECTRICITE

Alle maten moeten ter plaatse door de aannemer nagezien worden.
Bij vergissing of onvolledigheid dient de architekt aanstonds verwittigd.

Tekening	Schaal	Dossier 01/526 - 01/05
P. S.	2 m/m	L (6-) 1
Datum	Afmetingen	
9.10.74	0.75 M²	