
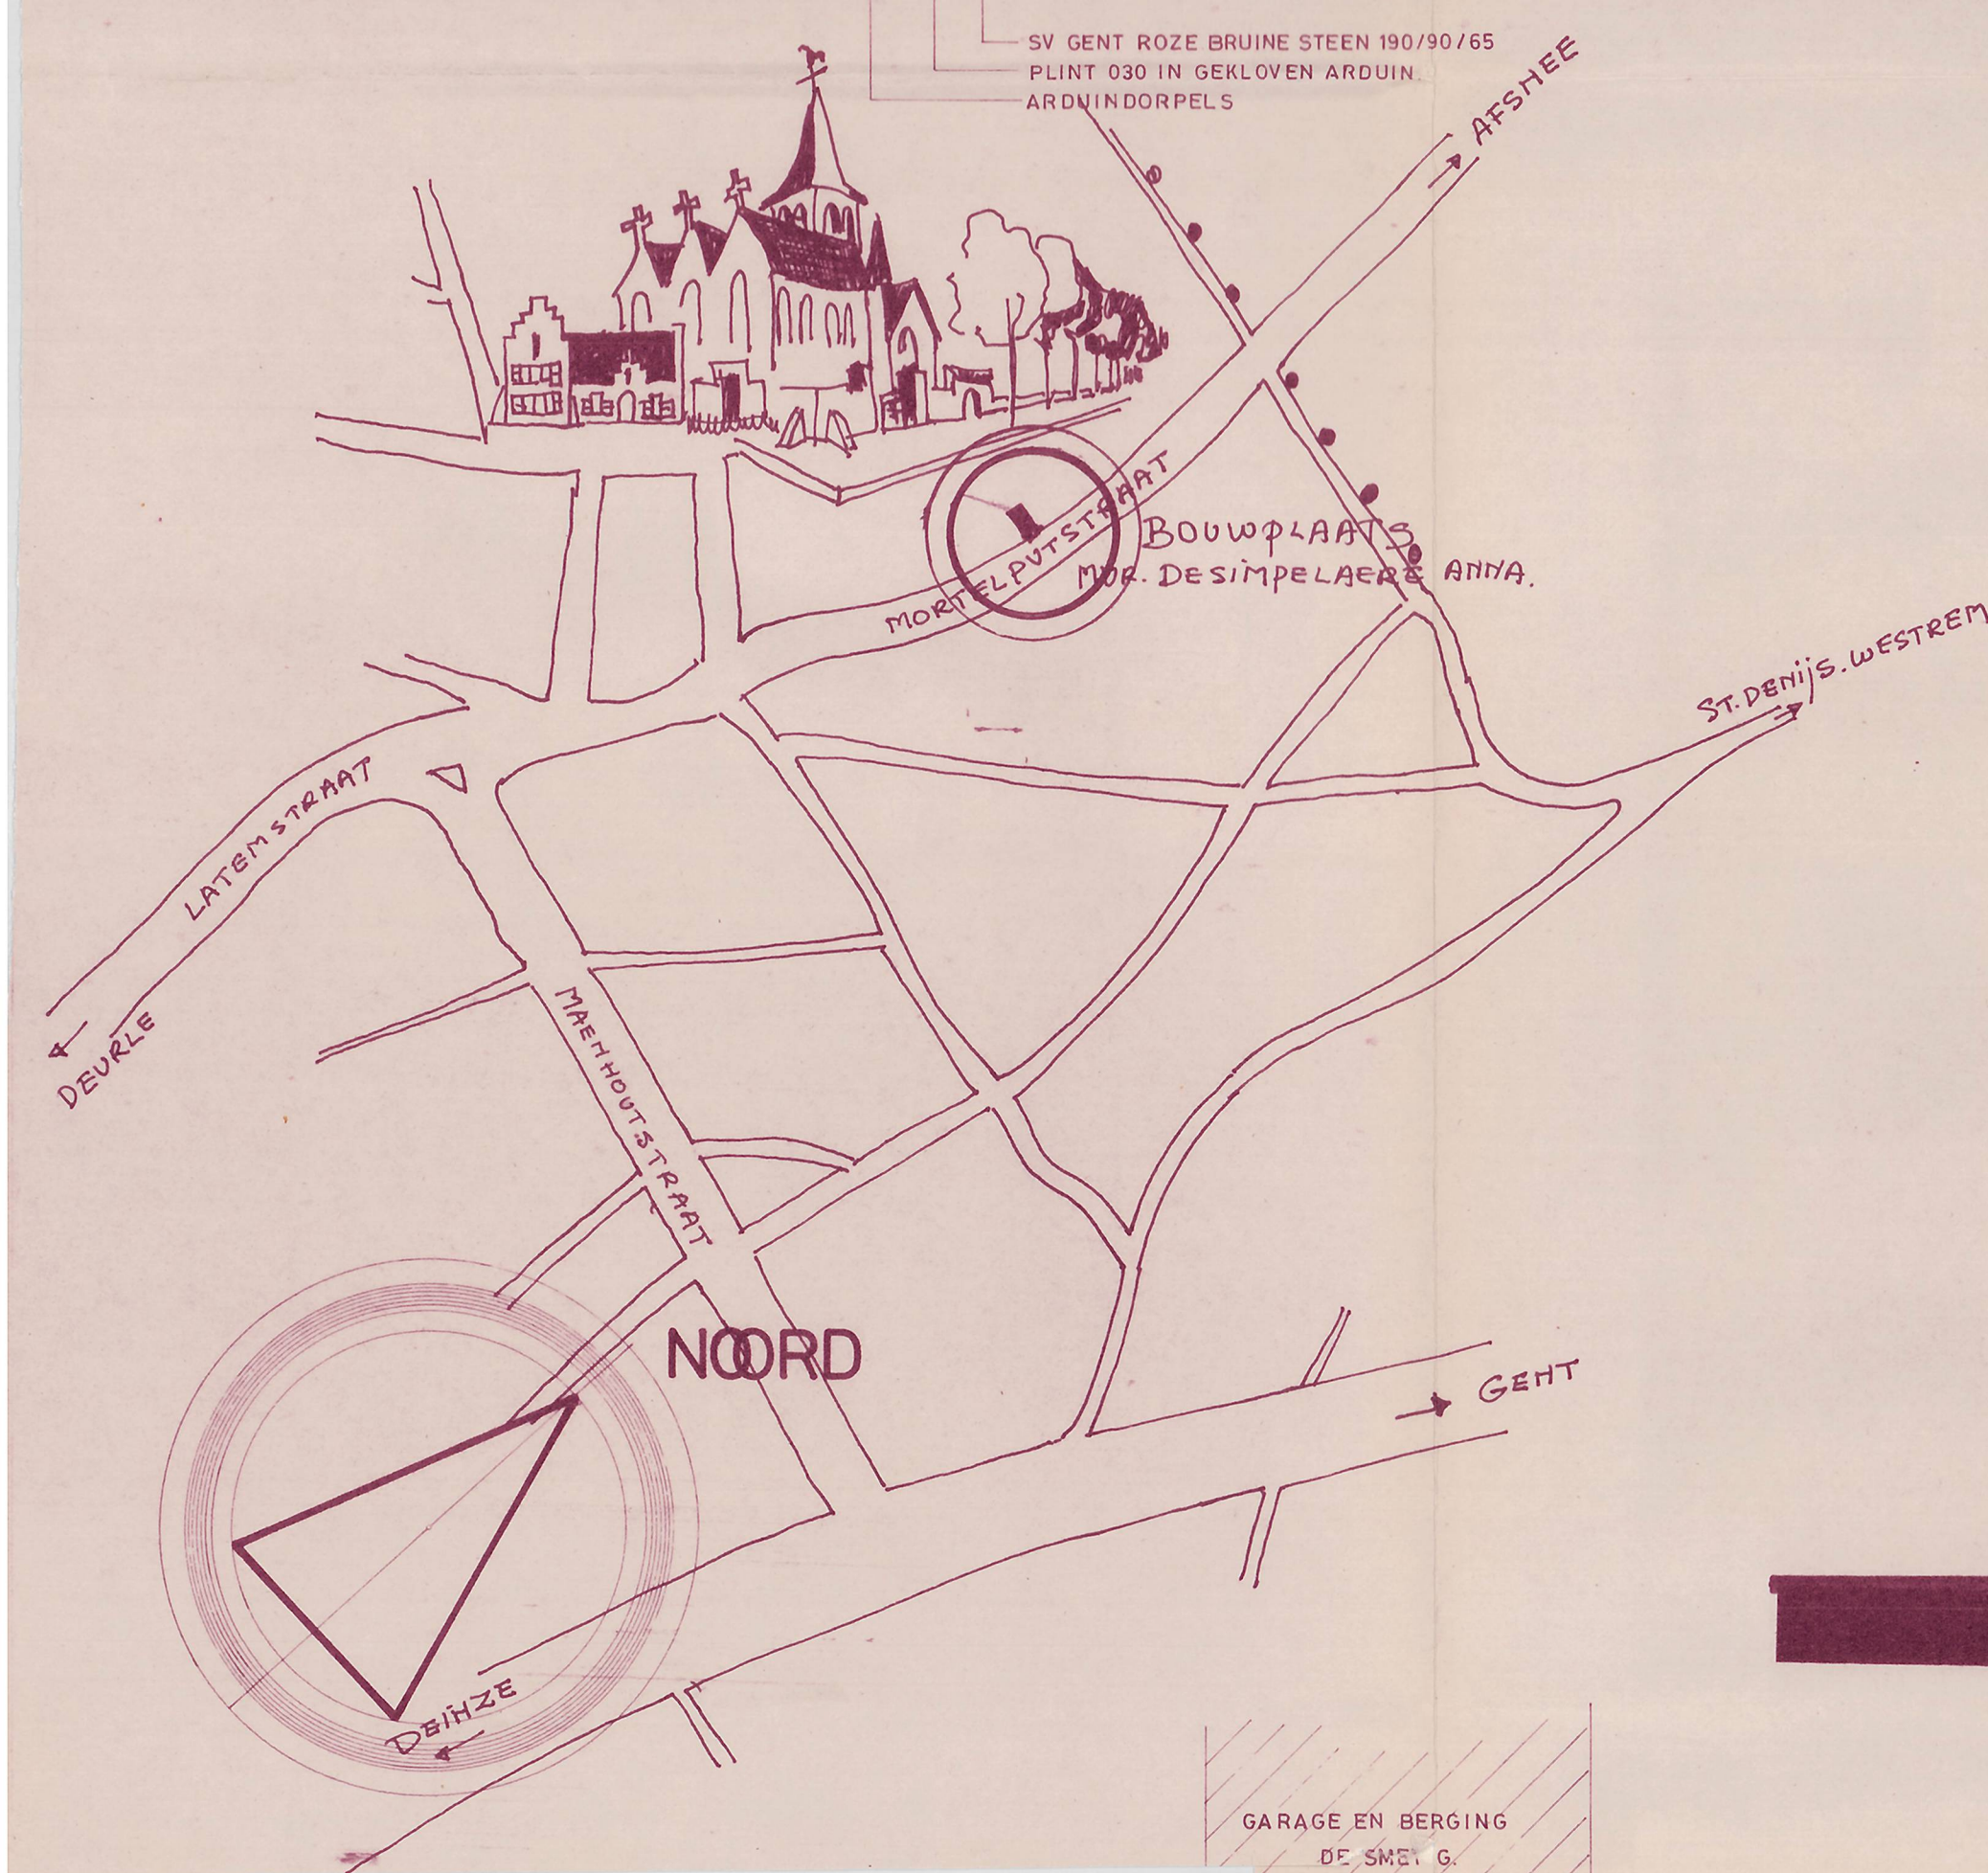
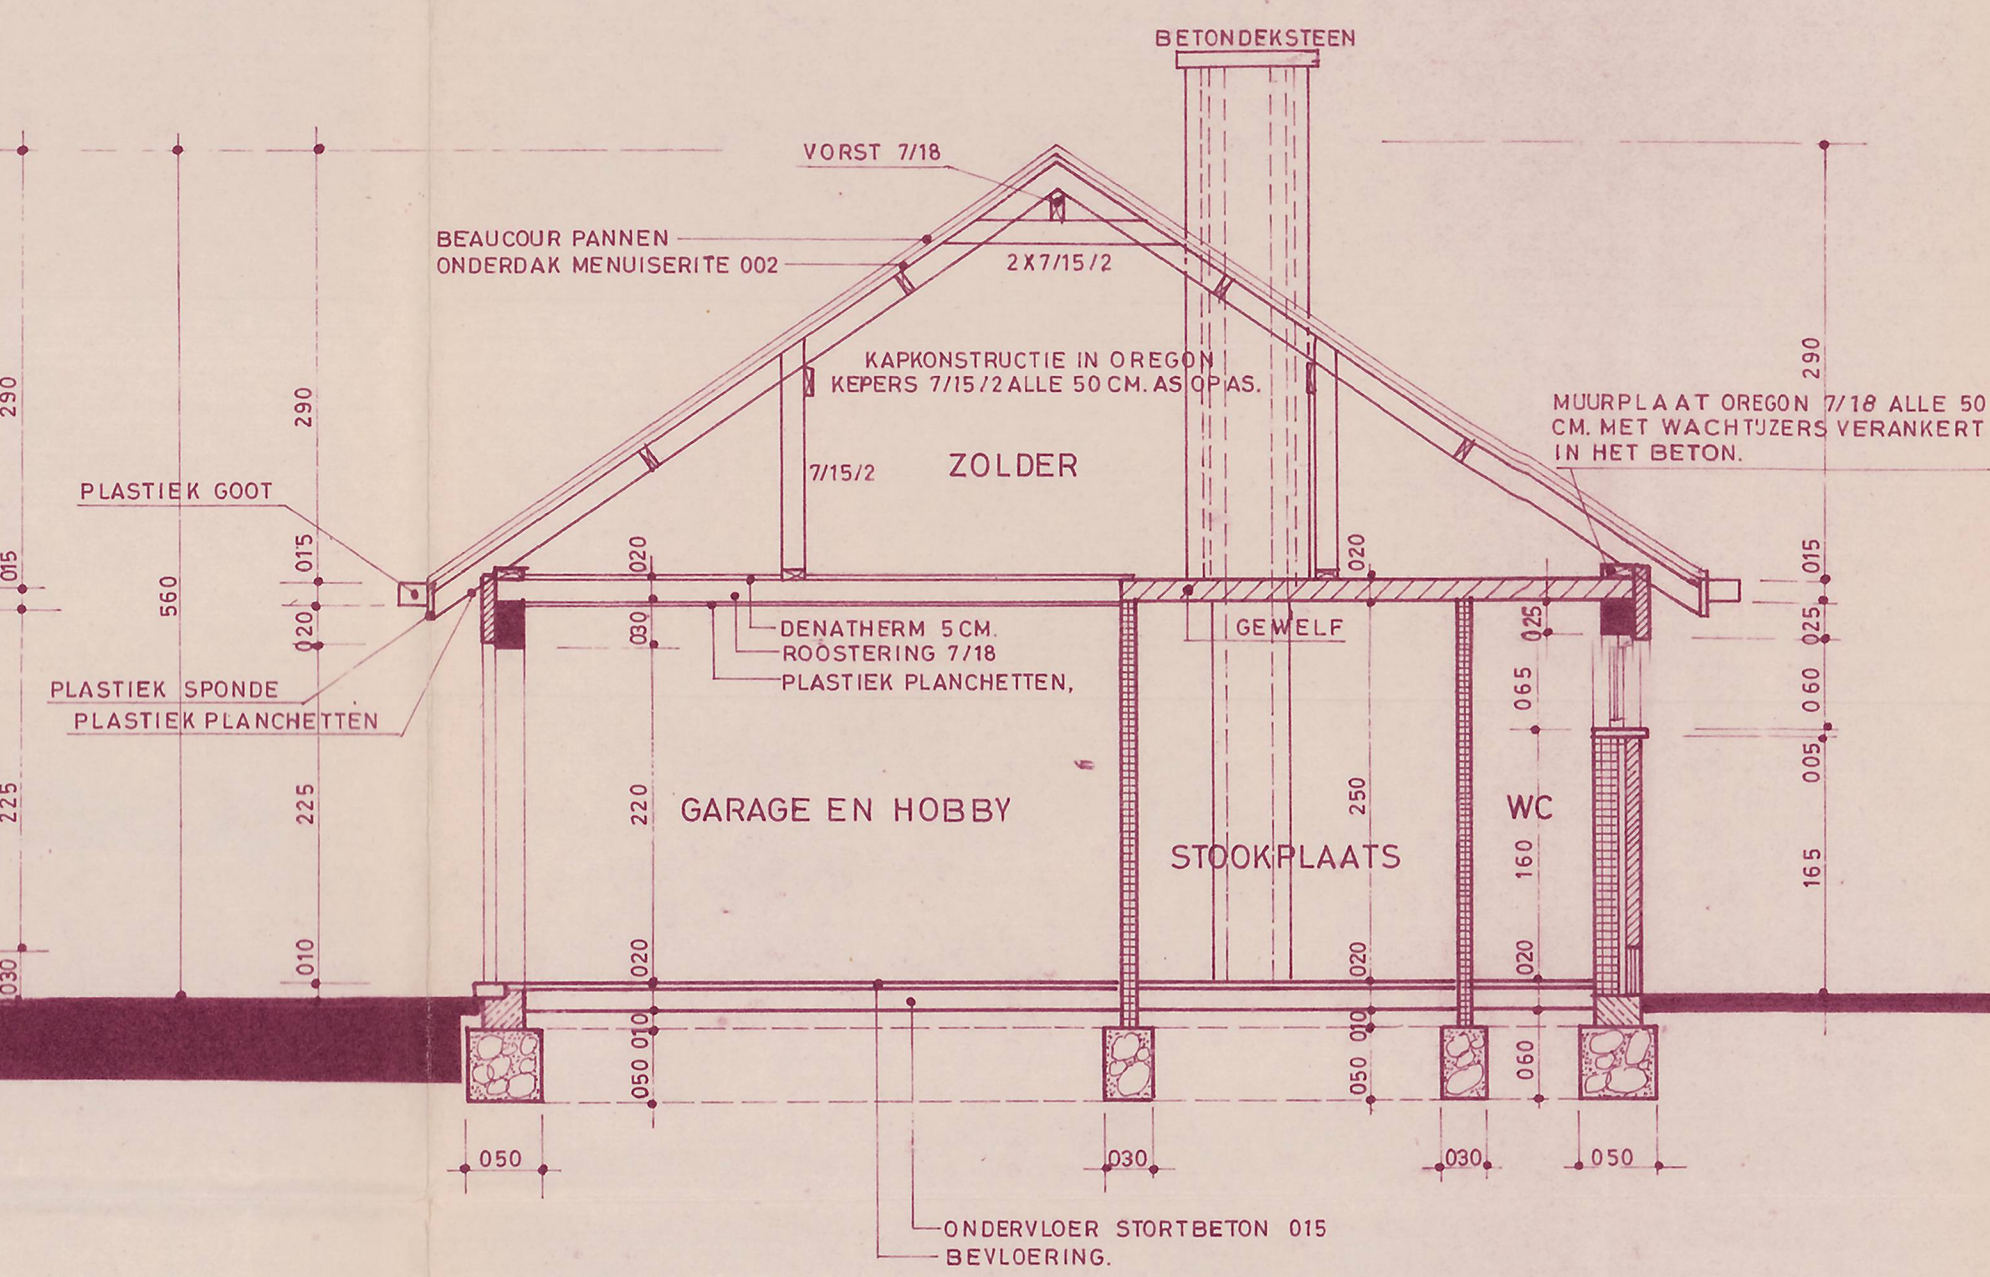
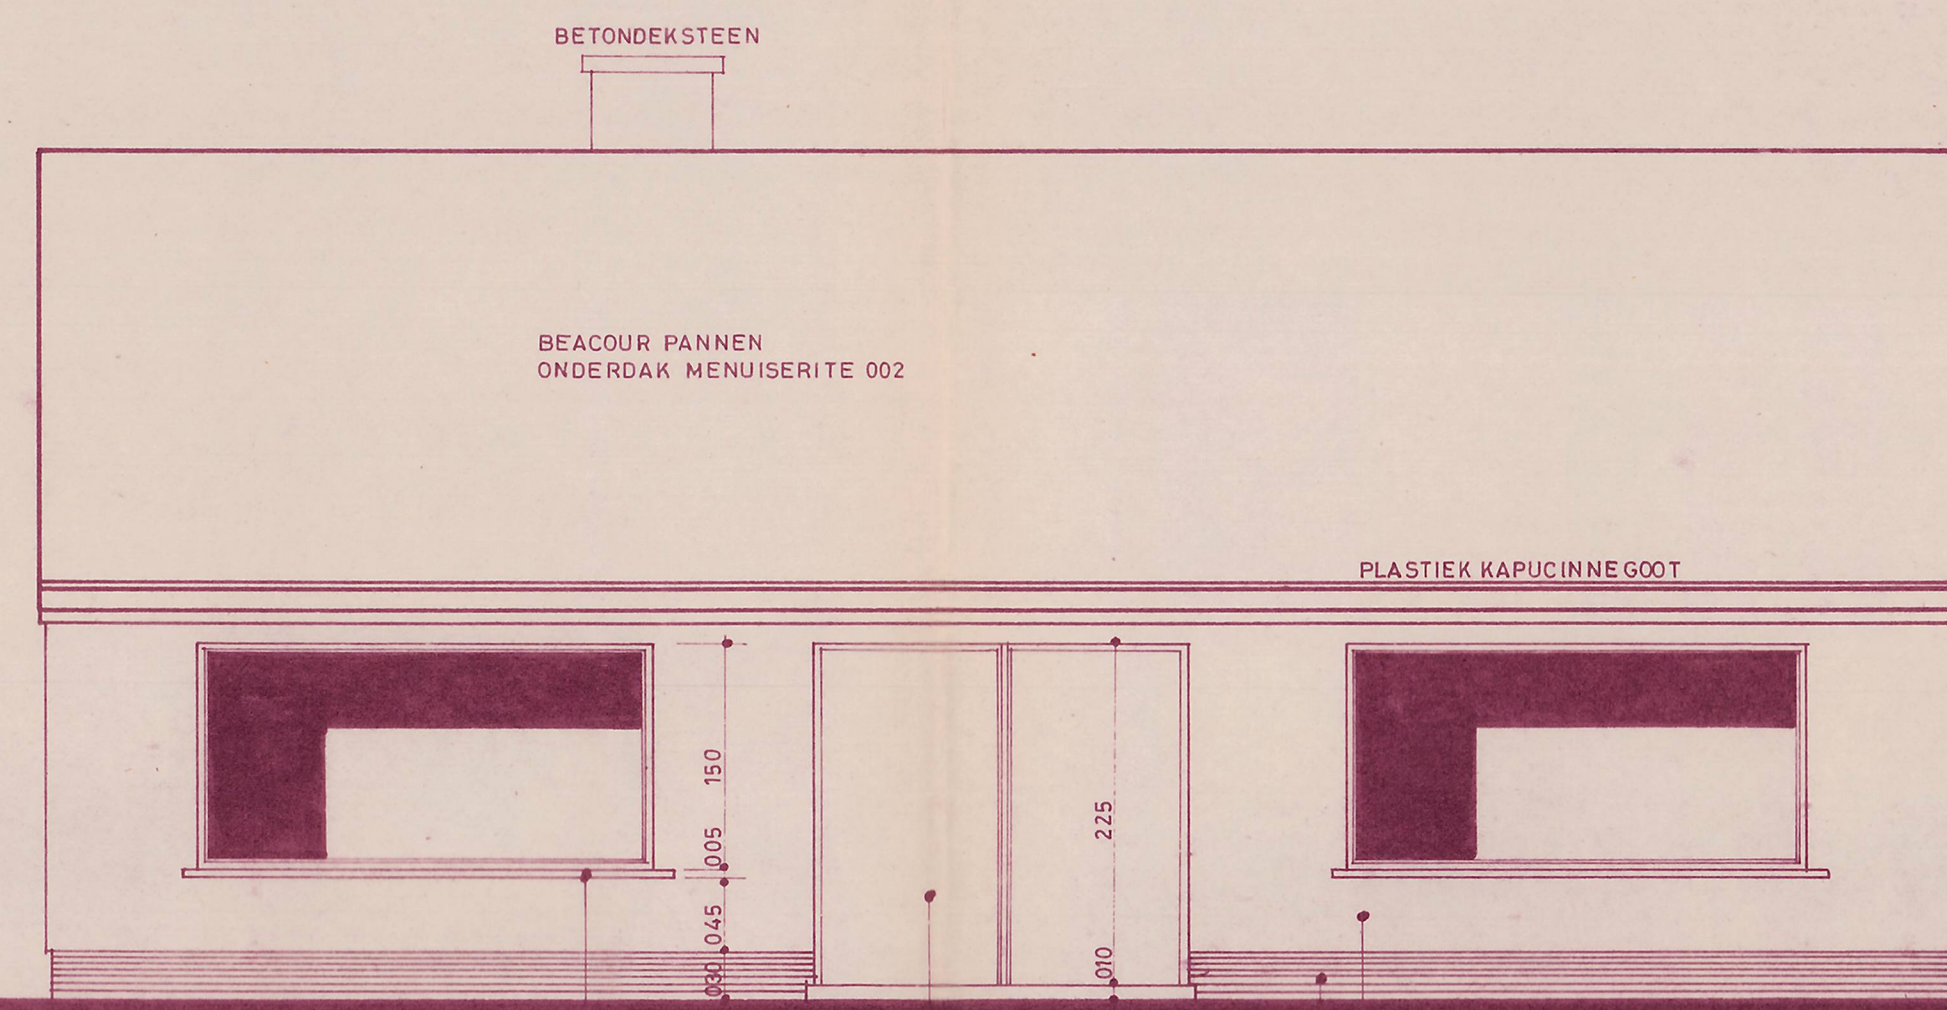



Z'JGEVEL LINKS.

VOORGEVEL.


DOORSNEDE A - B.

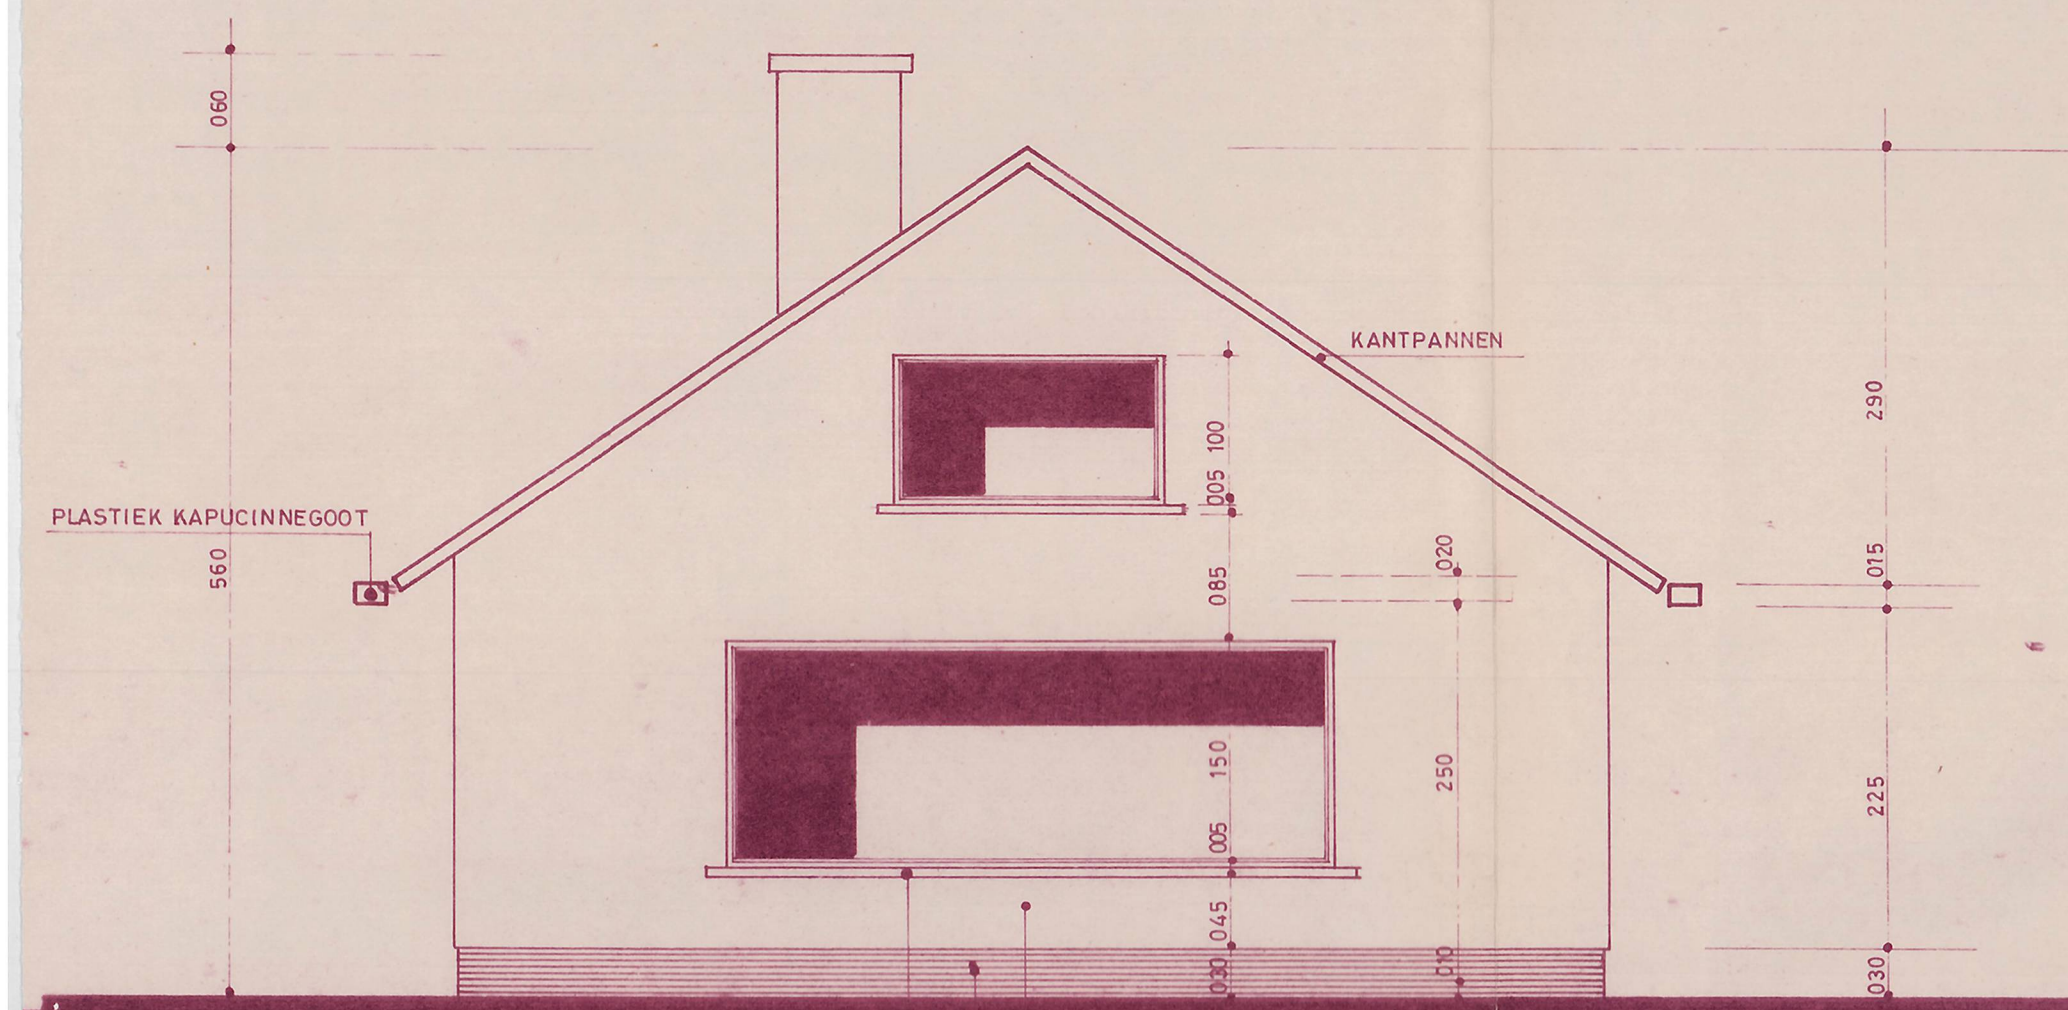


ACHTERGEVEL.

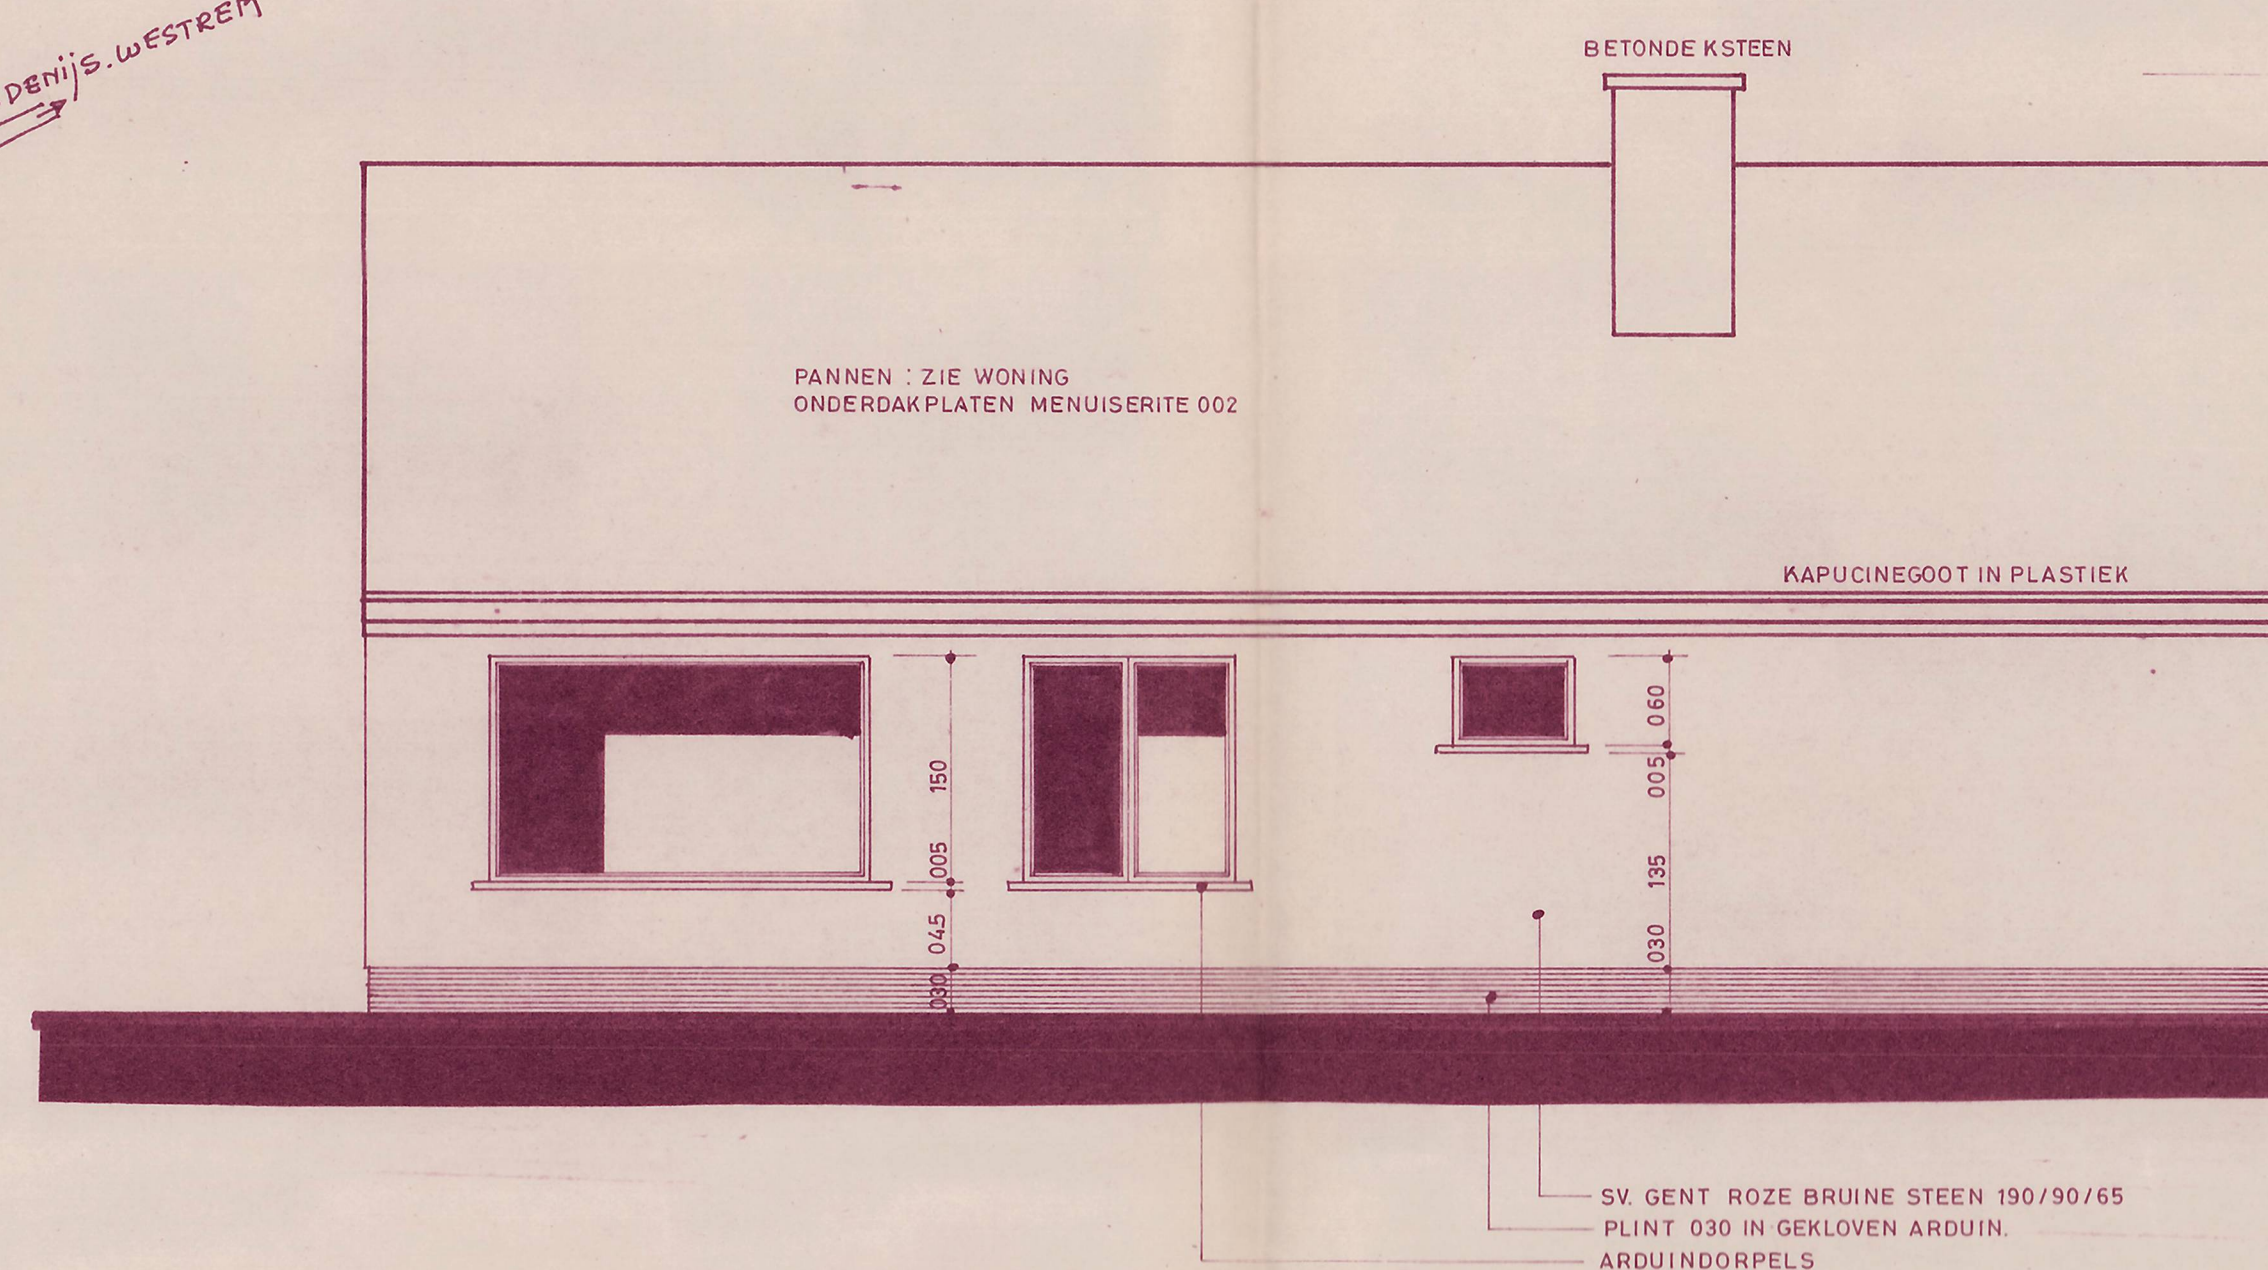

ZIJGEVEL RECHTS.

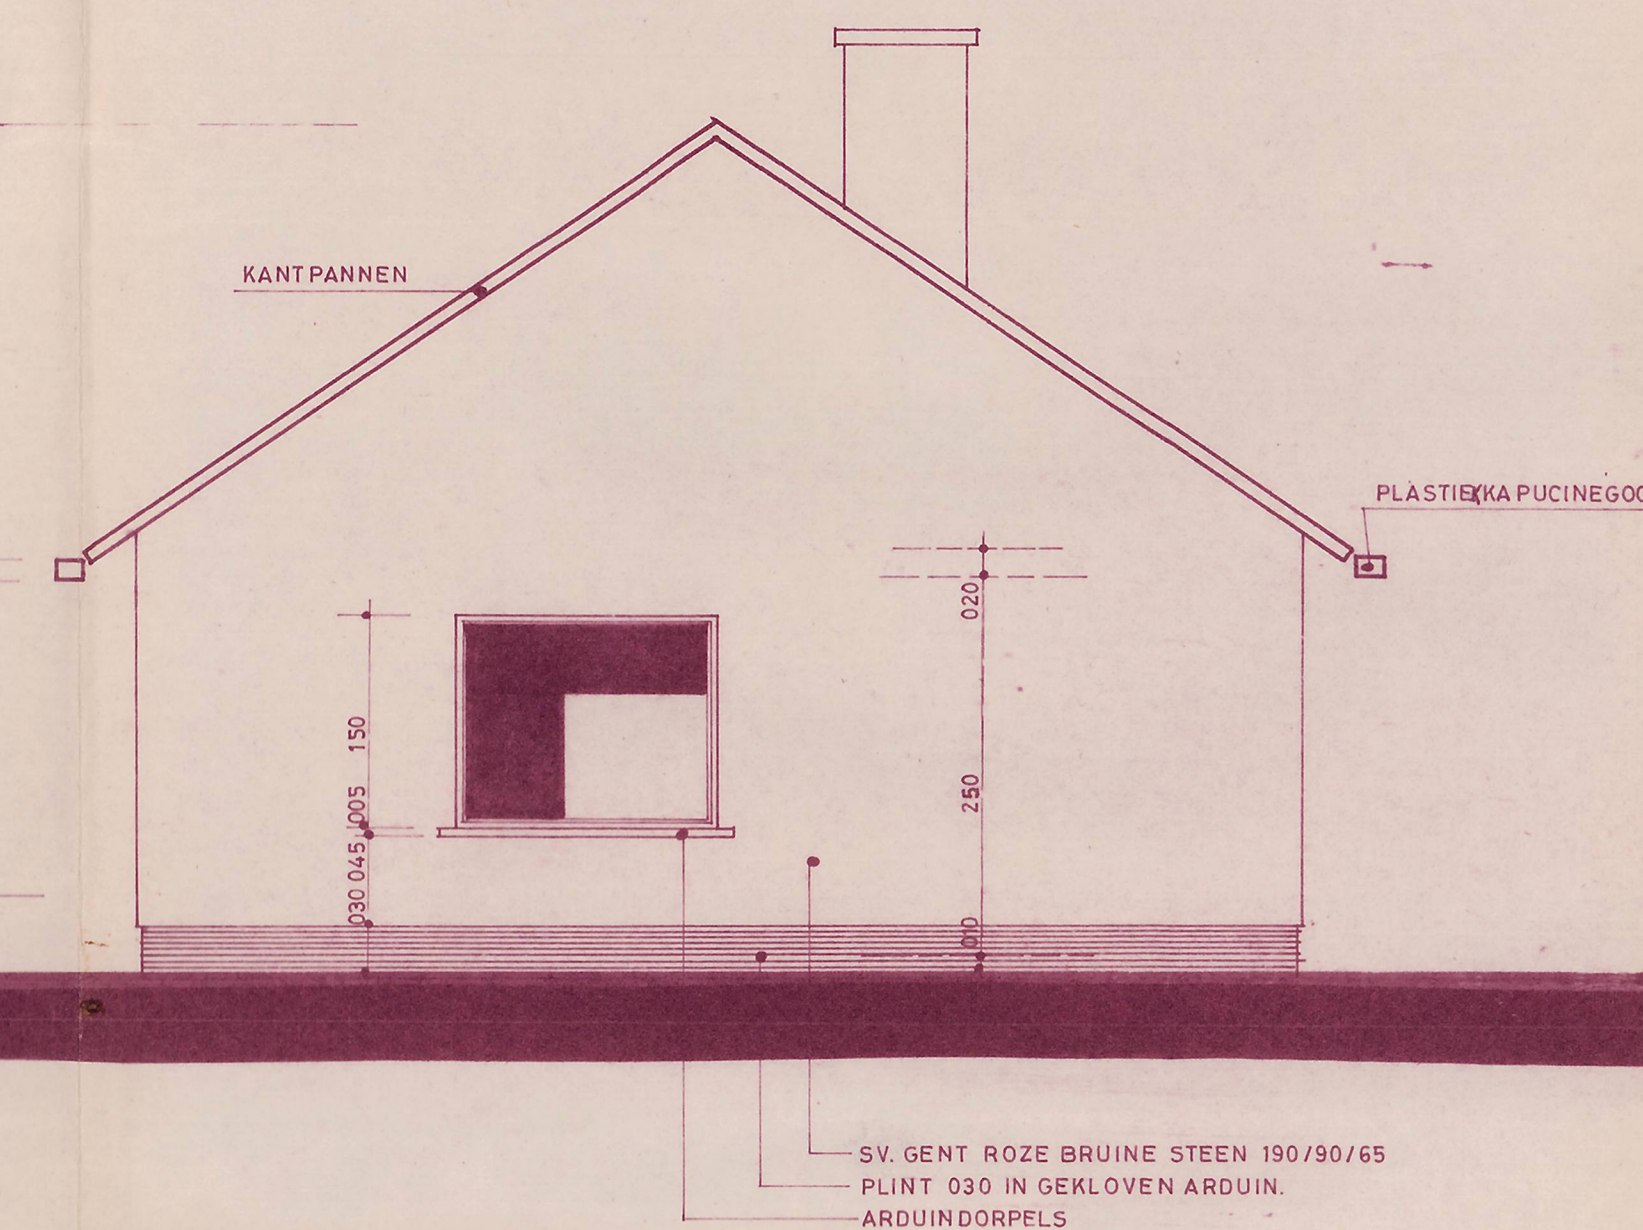

GRONDPLAN.

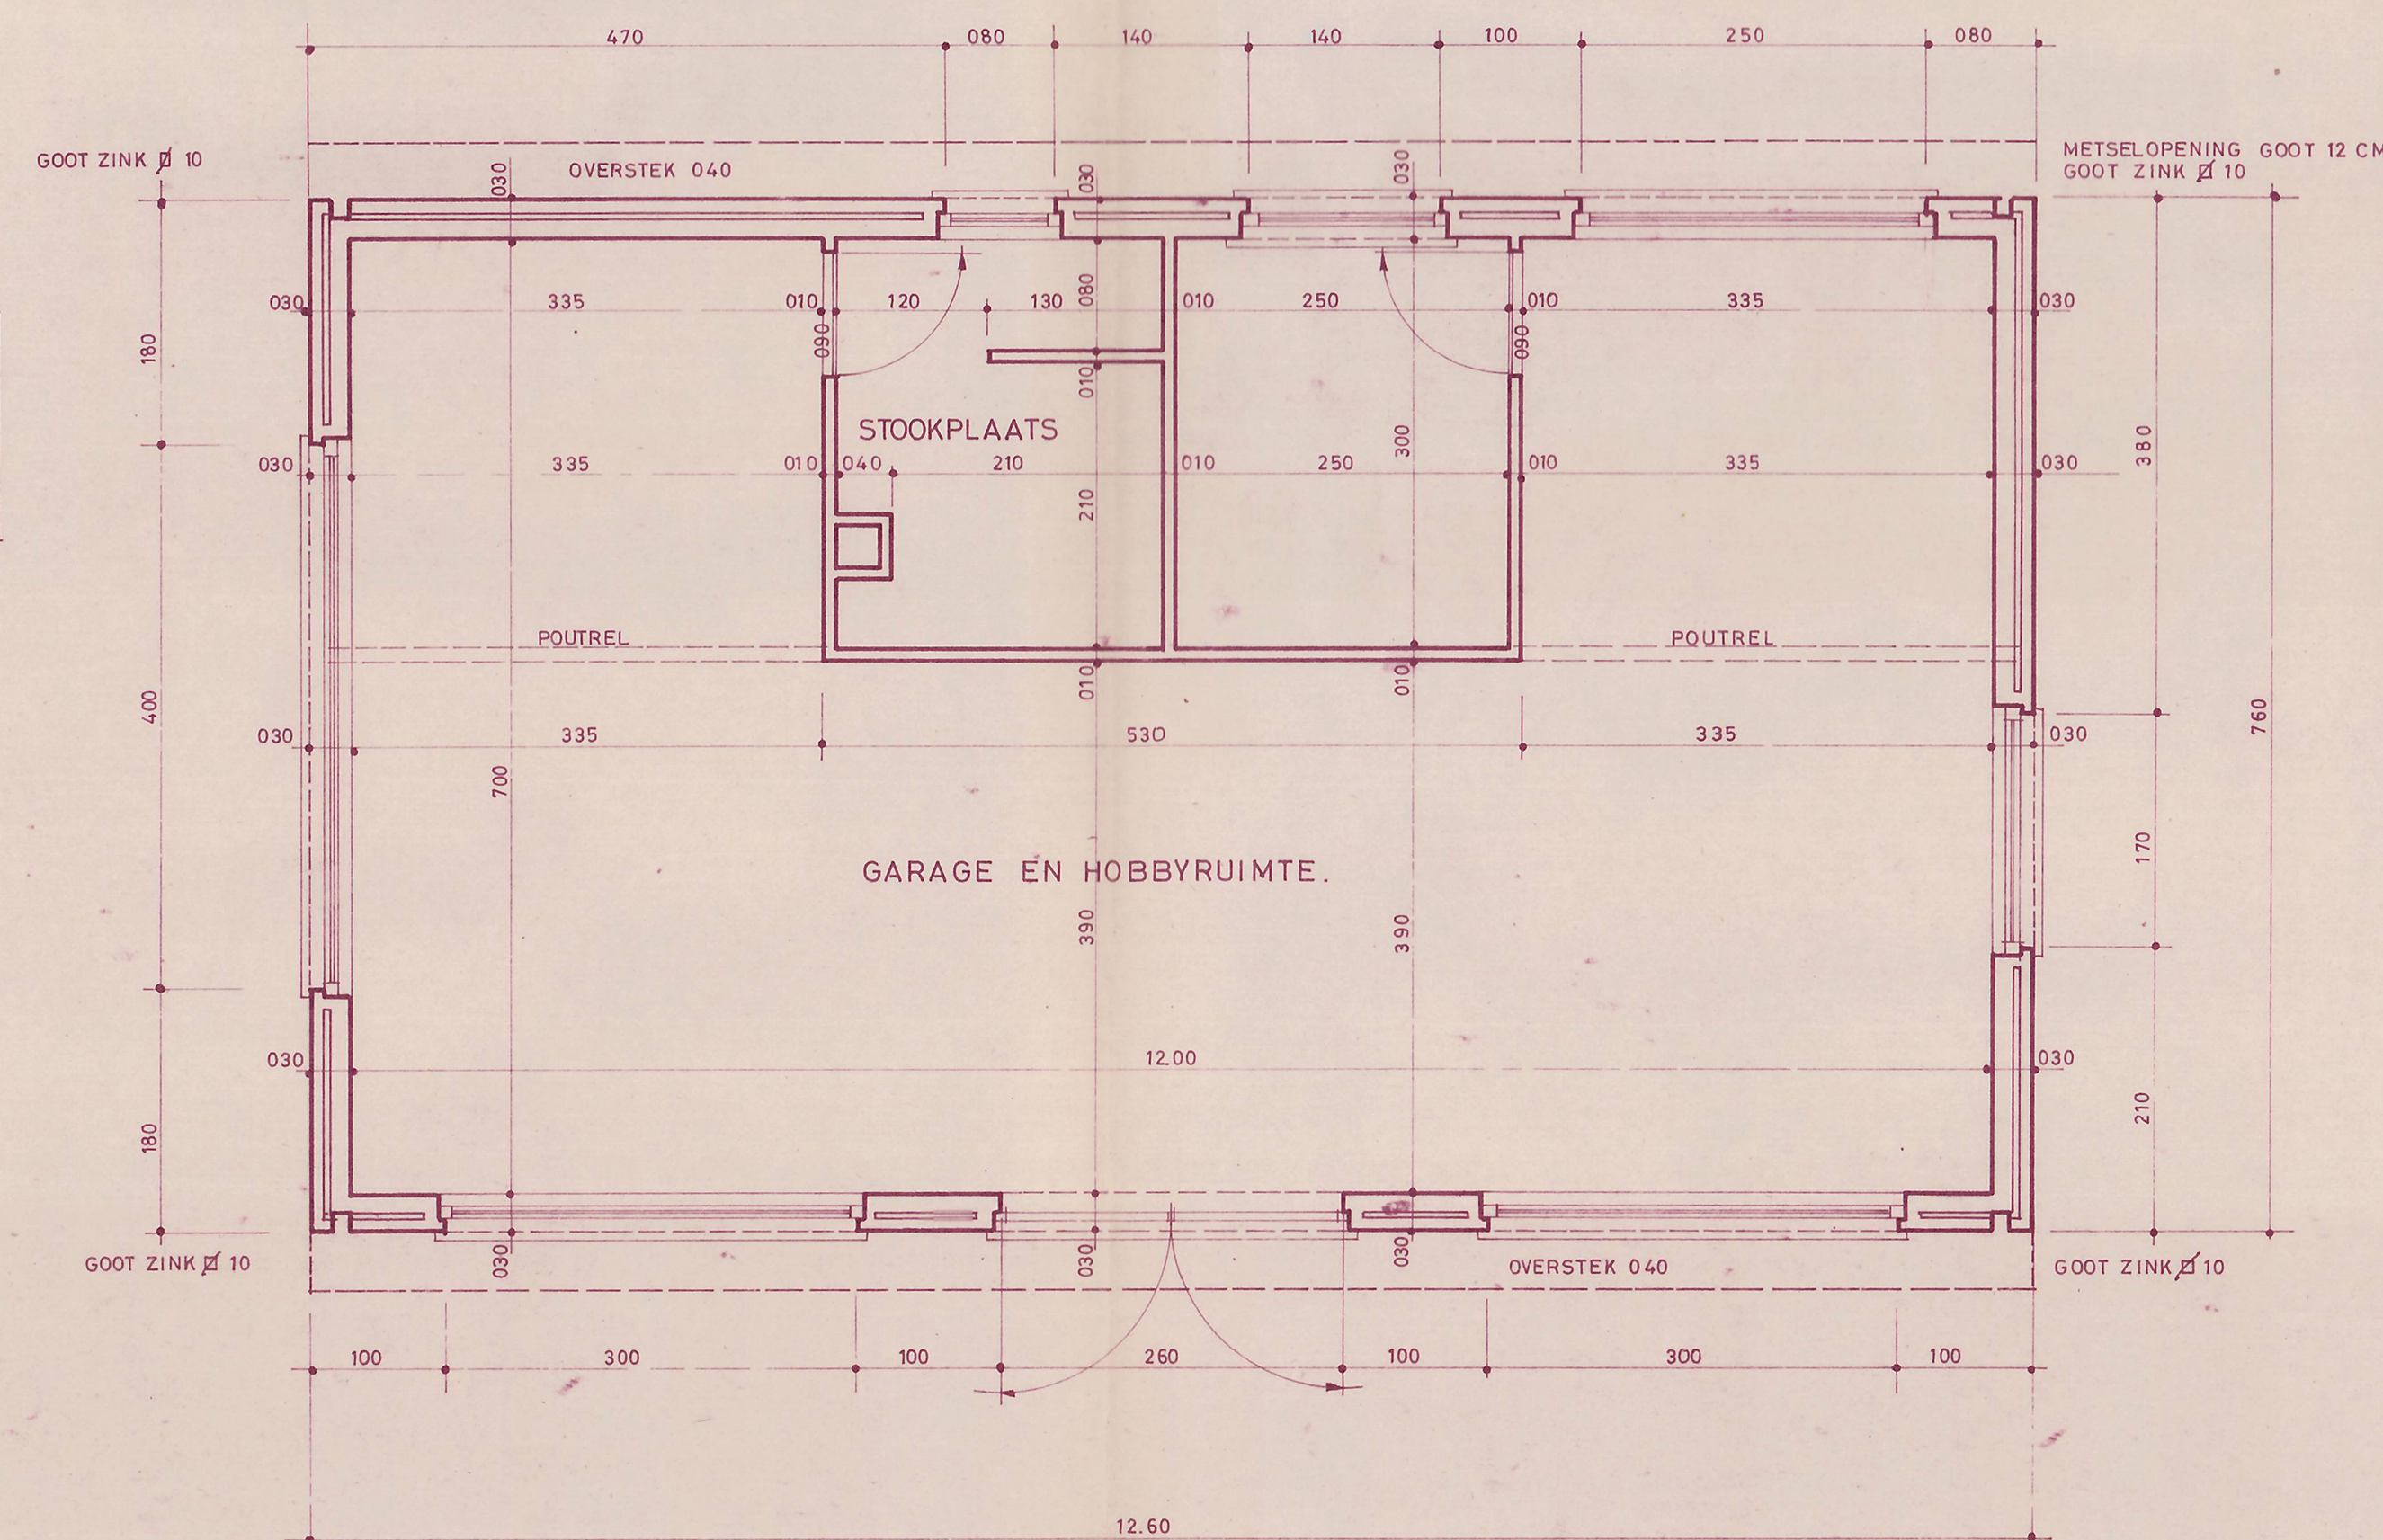

GEMEENTE ST. MARTENS-LATEM.

PROVINCIE OOST VLAANDEREN.

ARROND. GENT.

ONTWERP : GARAGE EN HOBBYRUIMTE.

PRINCIEPSAANVRAAG : PB / IDW. 44.064.-1908
AANVRAGER : POPPE - DESIMPELAERE, ANNA.

PLAN : GRONDPLAN-FUNDERING — DOORSNEDE — GEVELS
SITUATIE — INPLANTING.

KADASTRALE GEGEVENS

MORTELPUTSTRAAT
 SECTIE B
 NR. 515 r 2 - 515 t 2

EIGENAAR

MEVR. DESIMPELAERE ANNA
MORTELPUTSTRAAT 27
9830 SINT MARTENS-LATEM.

ORDE DER ARCHITECTEN VAN WEST VLAANDEREN.

MUSSCHOOT RAOUL
STATIESTRAAT 79
8030 BEERNEM TEL: 050 / 787.81

BETON

ADVIES V/D OVERHEID.

PLAN 2

SCHAAL : 2 / 100

50 / 72

ST. MARTENS - LATEM DE

DOSSIER NR. :

INPLANTING

SCHAAL : 1 / 250

ACHT
ELECTRICITEIT
VERLEIDING

FOTO 3