


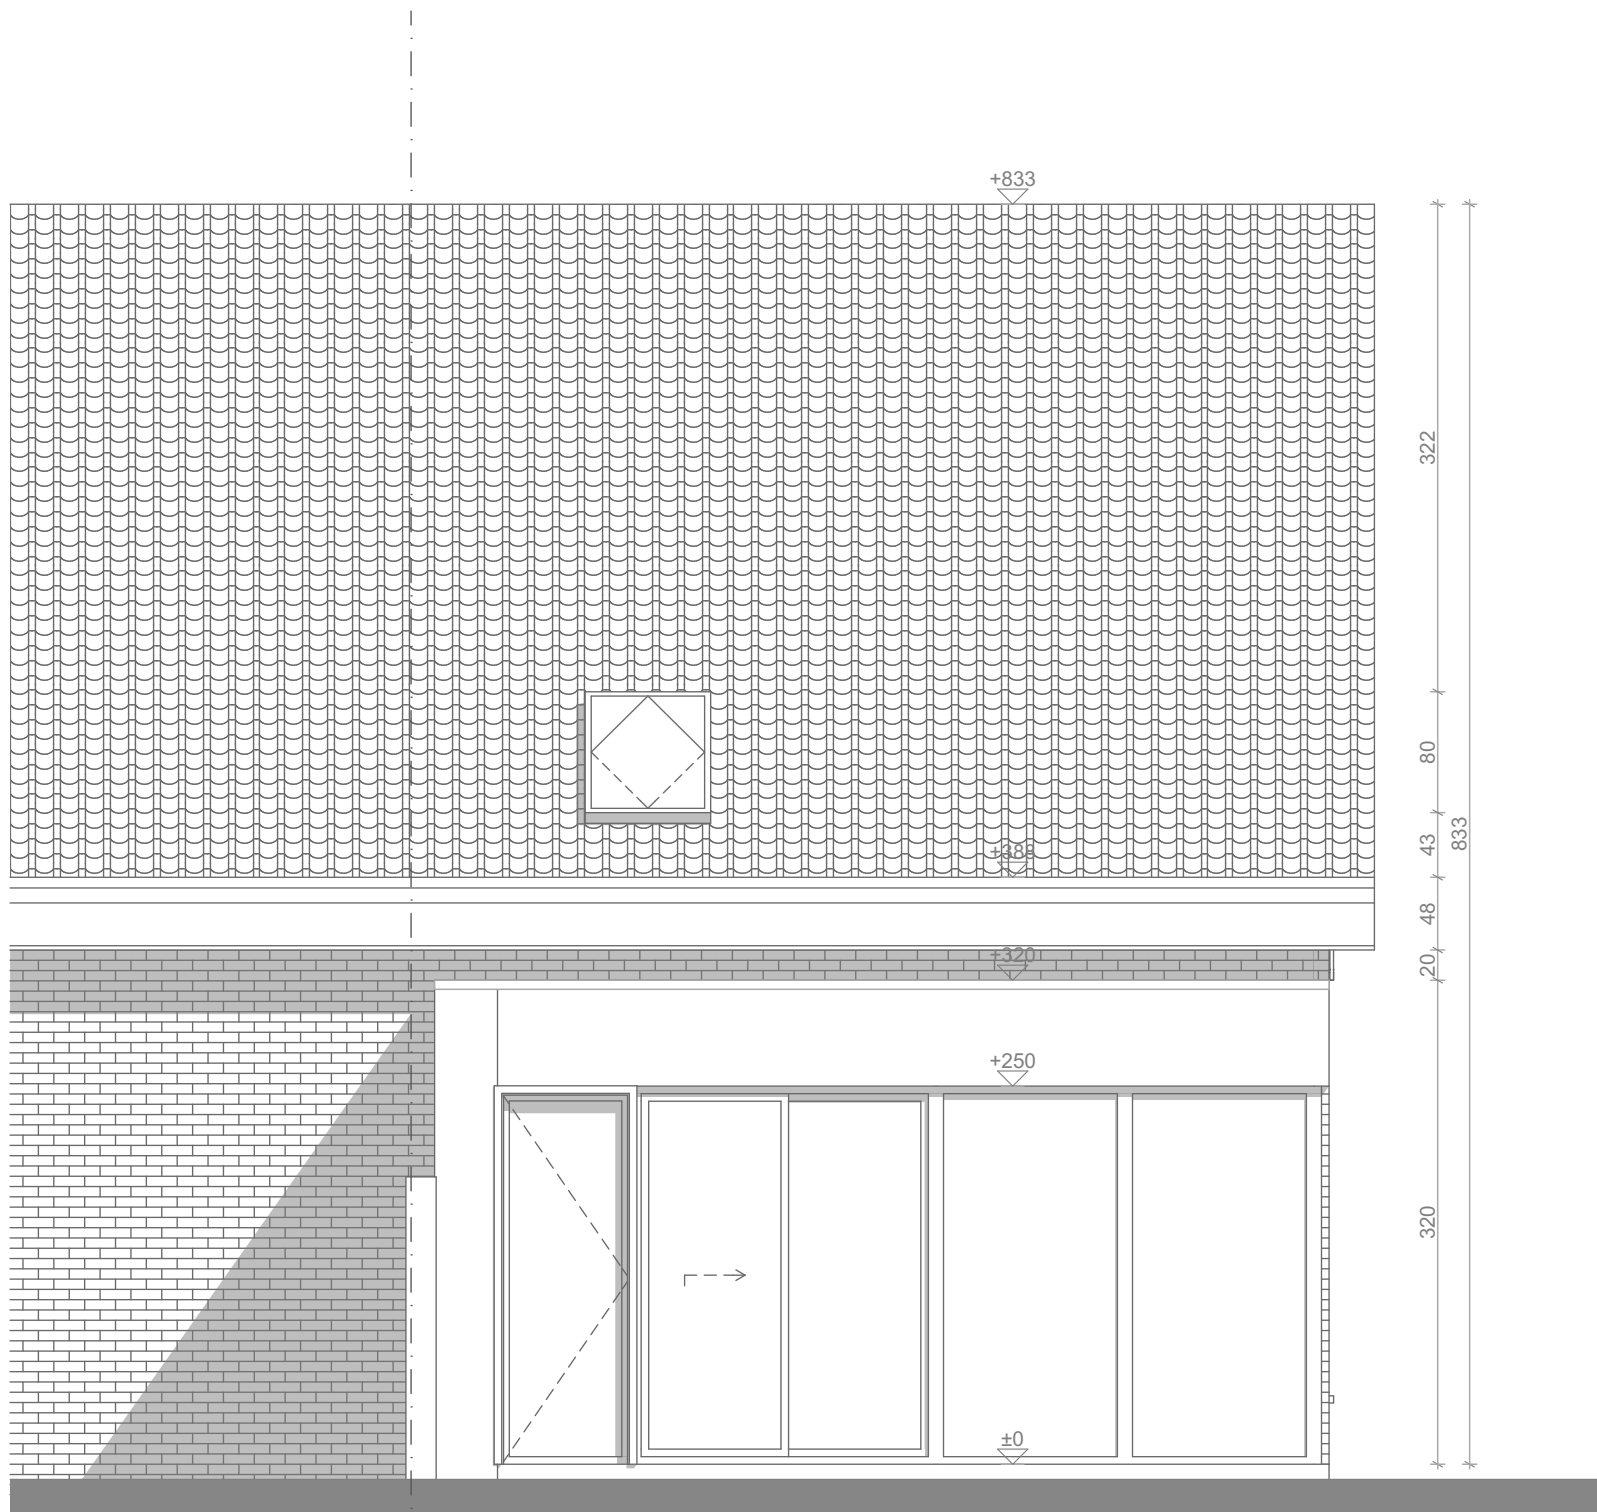

Project: Verbouwing Alleenstaand Woning	Bouwplaats: Brandstraat 75, 9830 Sint-Martens-Latem Kadaster: Afdeling 1, Sectie B, nr. 92N	Architect : HELLEBUYCK ARCHITECTEN COMM.V. Vriendschapstraat 37 9040 Gent- Sint Amandsberg tel. +32(0) 487 859 437 e-mail : info@architectjan.be jhellebuyck@gmail.com architectenbureau.hellebuyck.jan@telenet.be	DOSSIER : 682-22 PLANNR: BA_BRAN75_G_N_A DATUM : 26/08/2022 SCHAAL : 1/50 BLAD : 18/19
Plan: Nieuwe Toestand Achtergevel	Bouwheer: Wissaert Wim en Bernaert Sophie Adres: Brandstraat 75, 9830 Sint-Martens-Latem		