


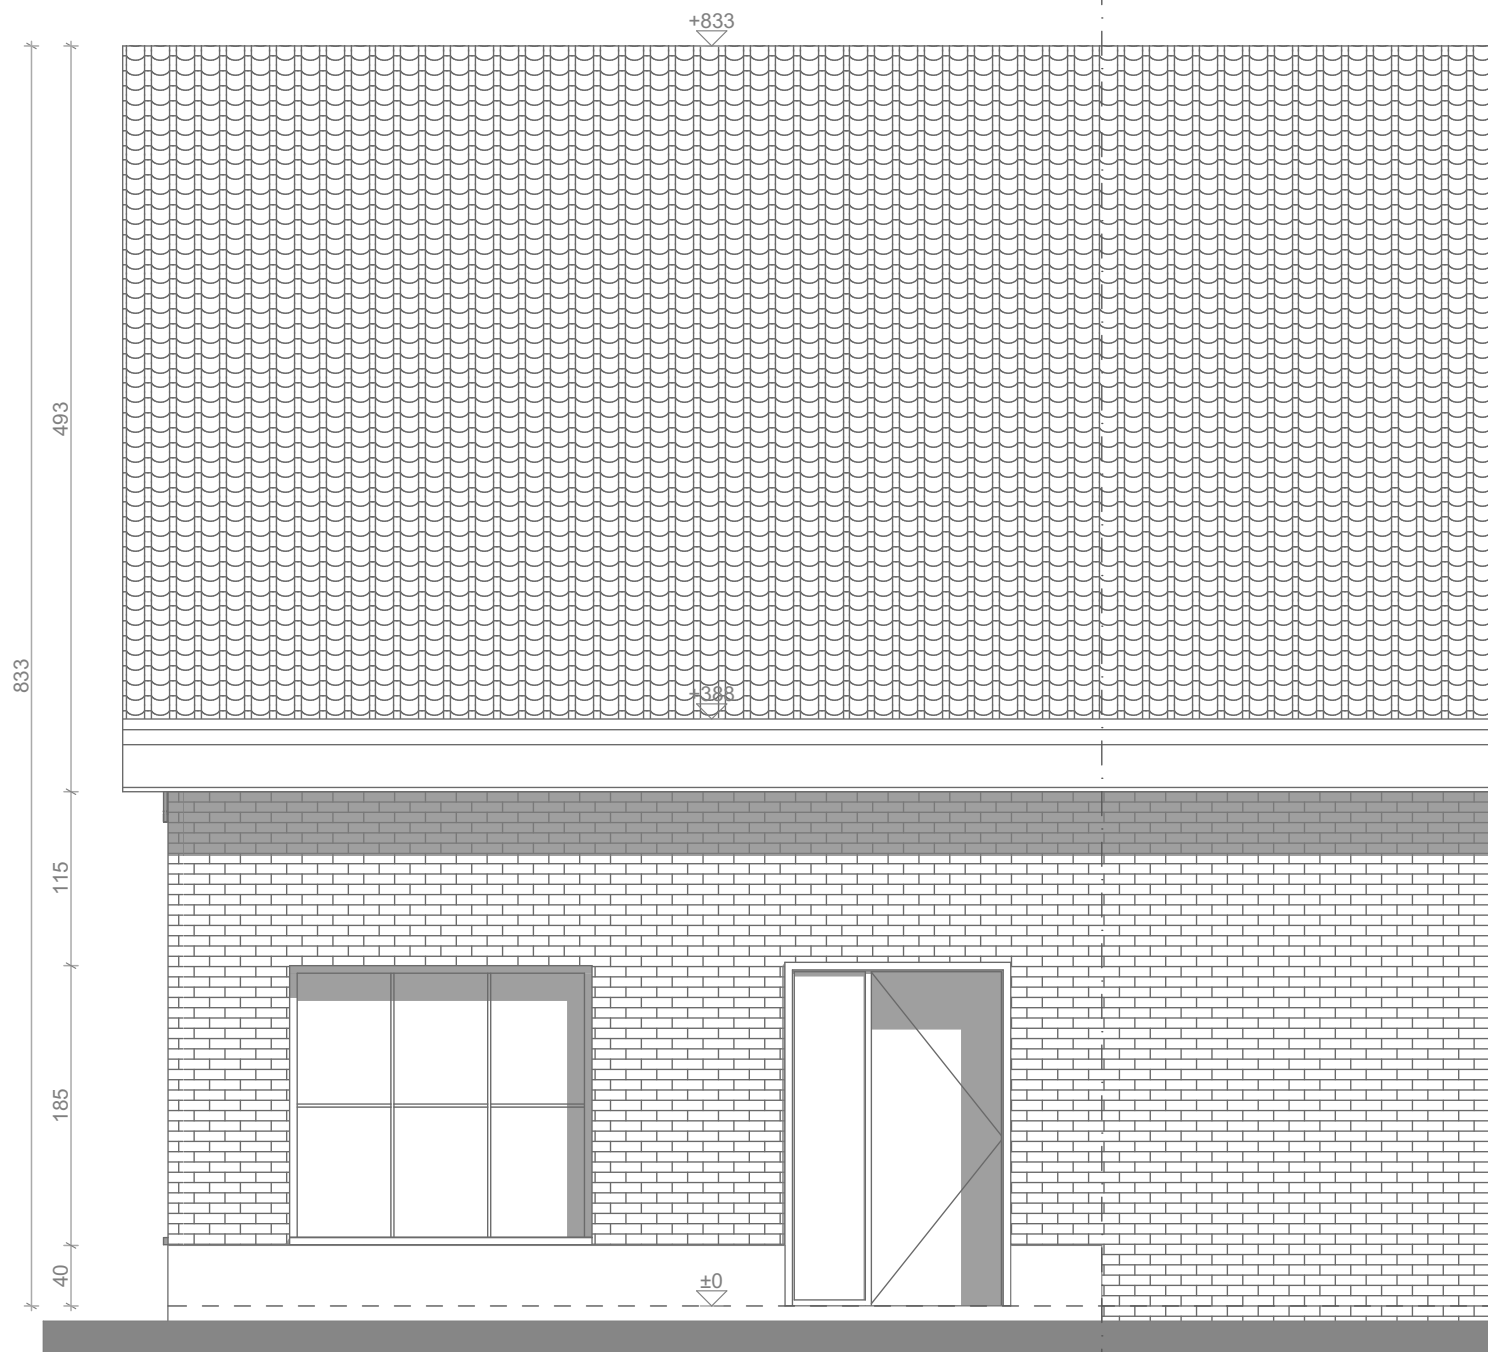

Project: Verbouwing Alleenstaand Woning

Plan: Nieuwe Toestand Voorgevel

Bouwplaats: Brandstraat 75,
9830 Sint-Martens-Latem
Kadaster: Afdeling 1, Sectie B, nr. 92N

Bouwheer: Wissaert Wim en Bernaert Sophie
Adres: Brandstraat 75,
9830 Sint-Martens-Latem

Architect :
HELLEBUYCK ARCHITECTEN COMM.V.
Vriendschapstraat 37
9040 Gent- Sint Amandsberg
tel. +32(0) 487 859 437
e-mail : info@architectjan.be
jhellebuyck@gmail.com
architectenbureau.hellebuyck.jan@telenet.be

DOSSIER : 682-22
PLANNR: BA_BRAN75_G_N_V
DATUM : 26/08/2022
SCHAAL : 1/50
BLAD : 17/19