


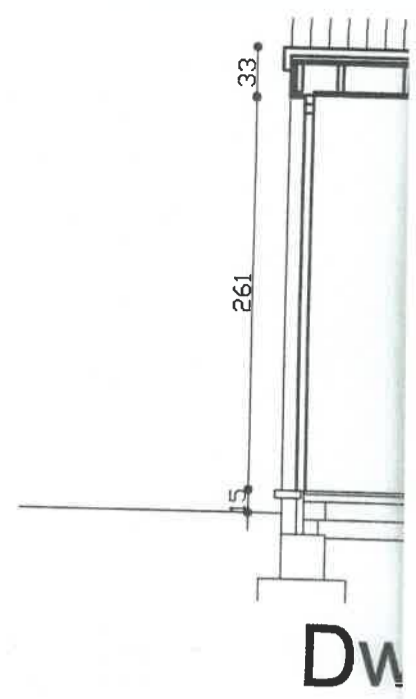
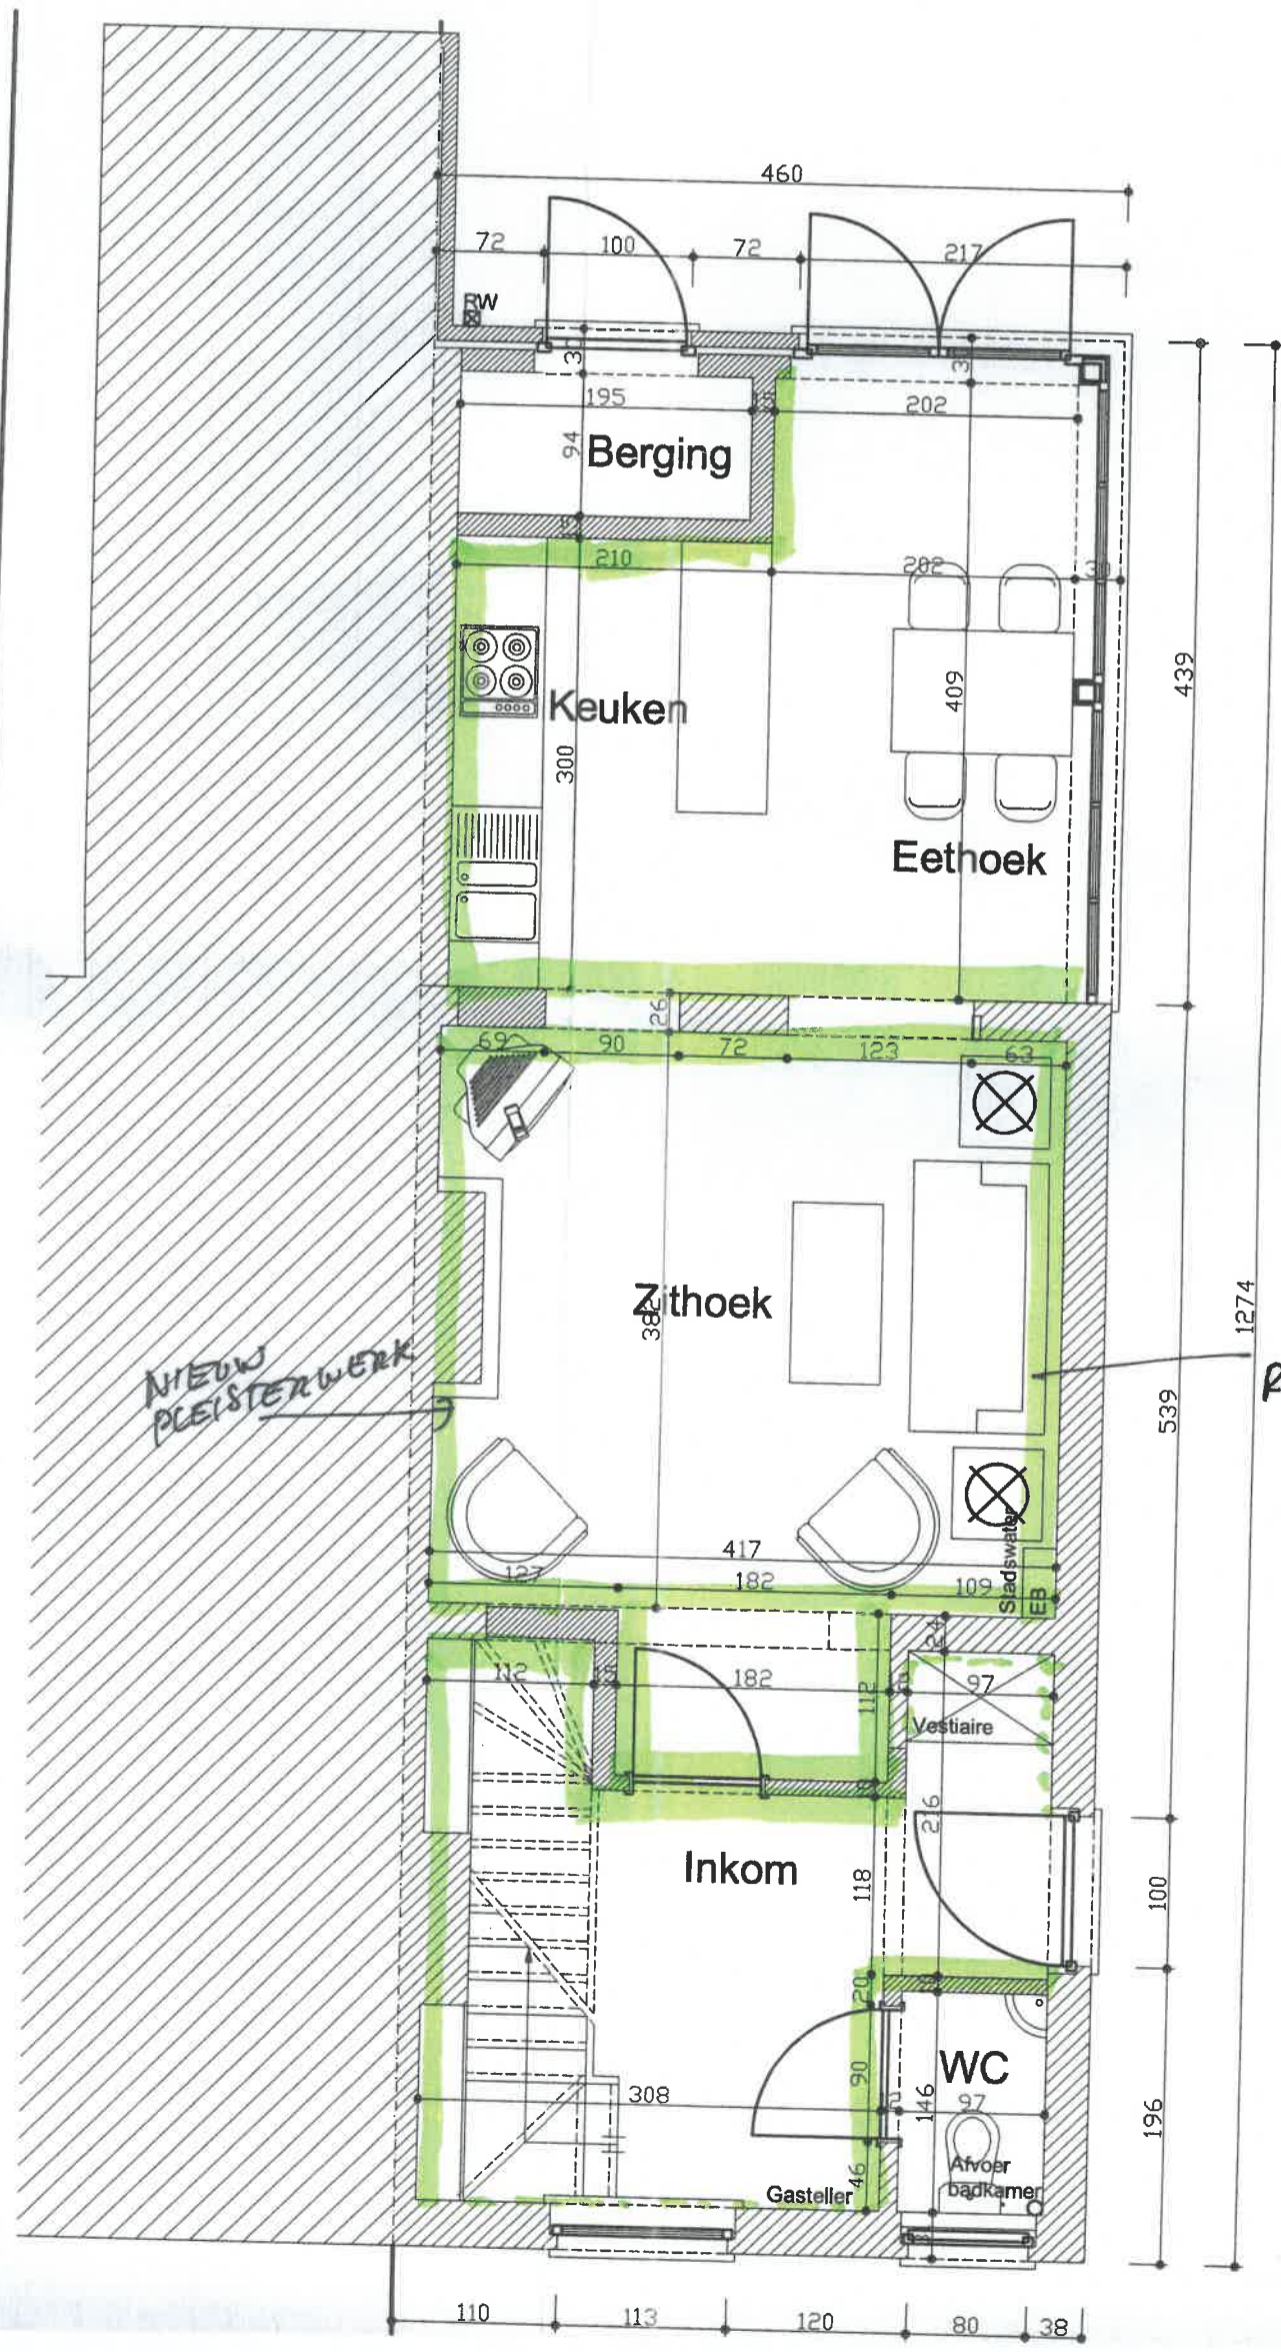


Achtergevel


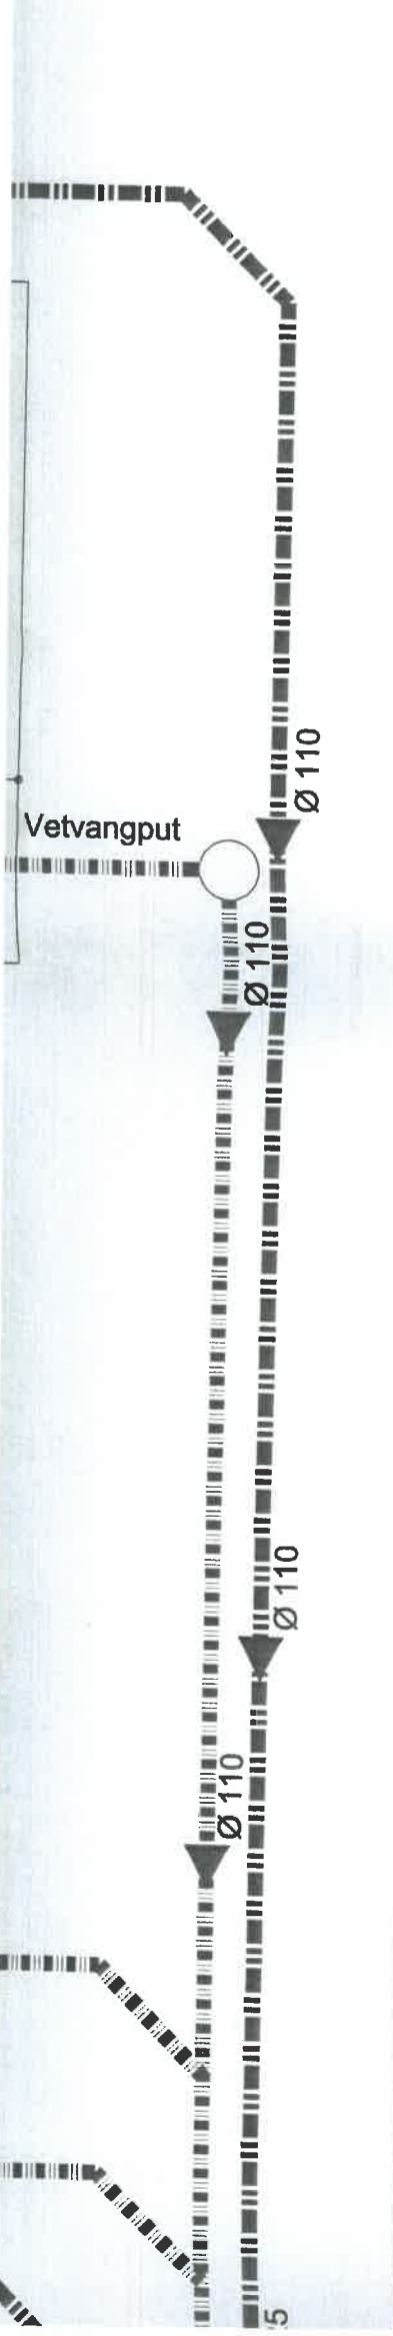


DW

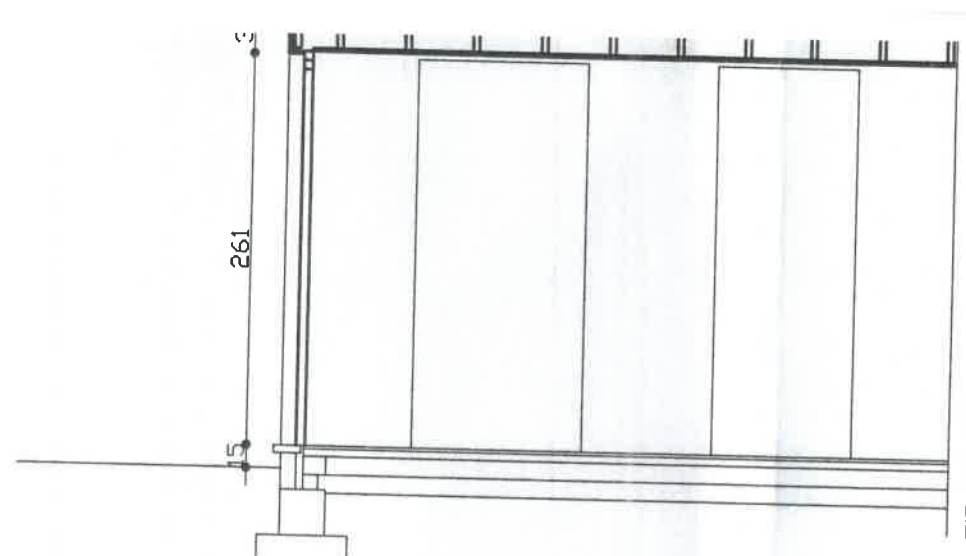


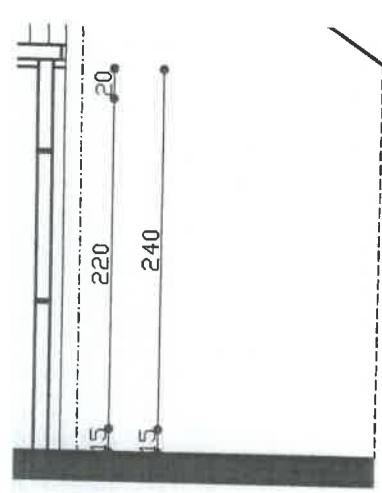

Dwarsdoorsnede

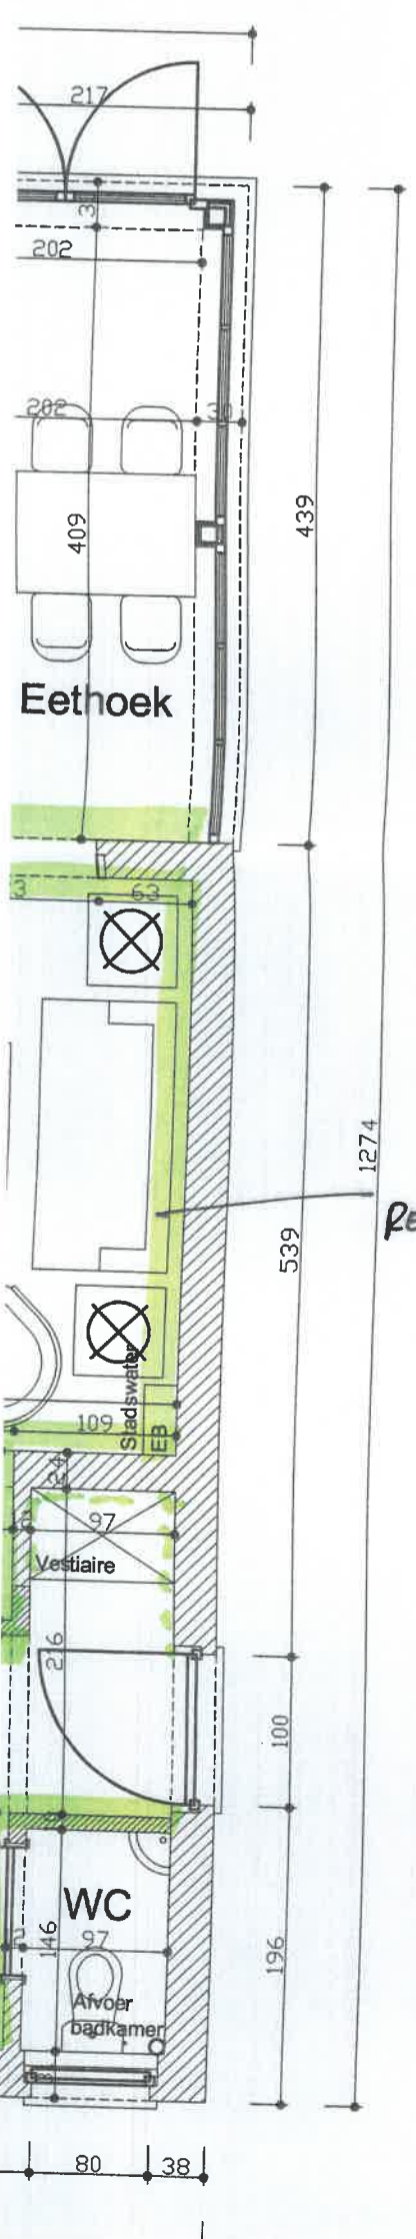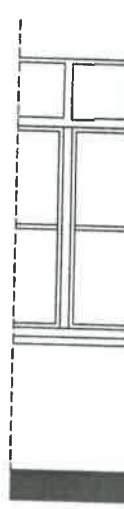


REPARATIES.

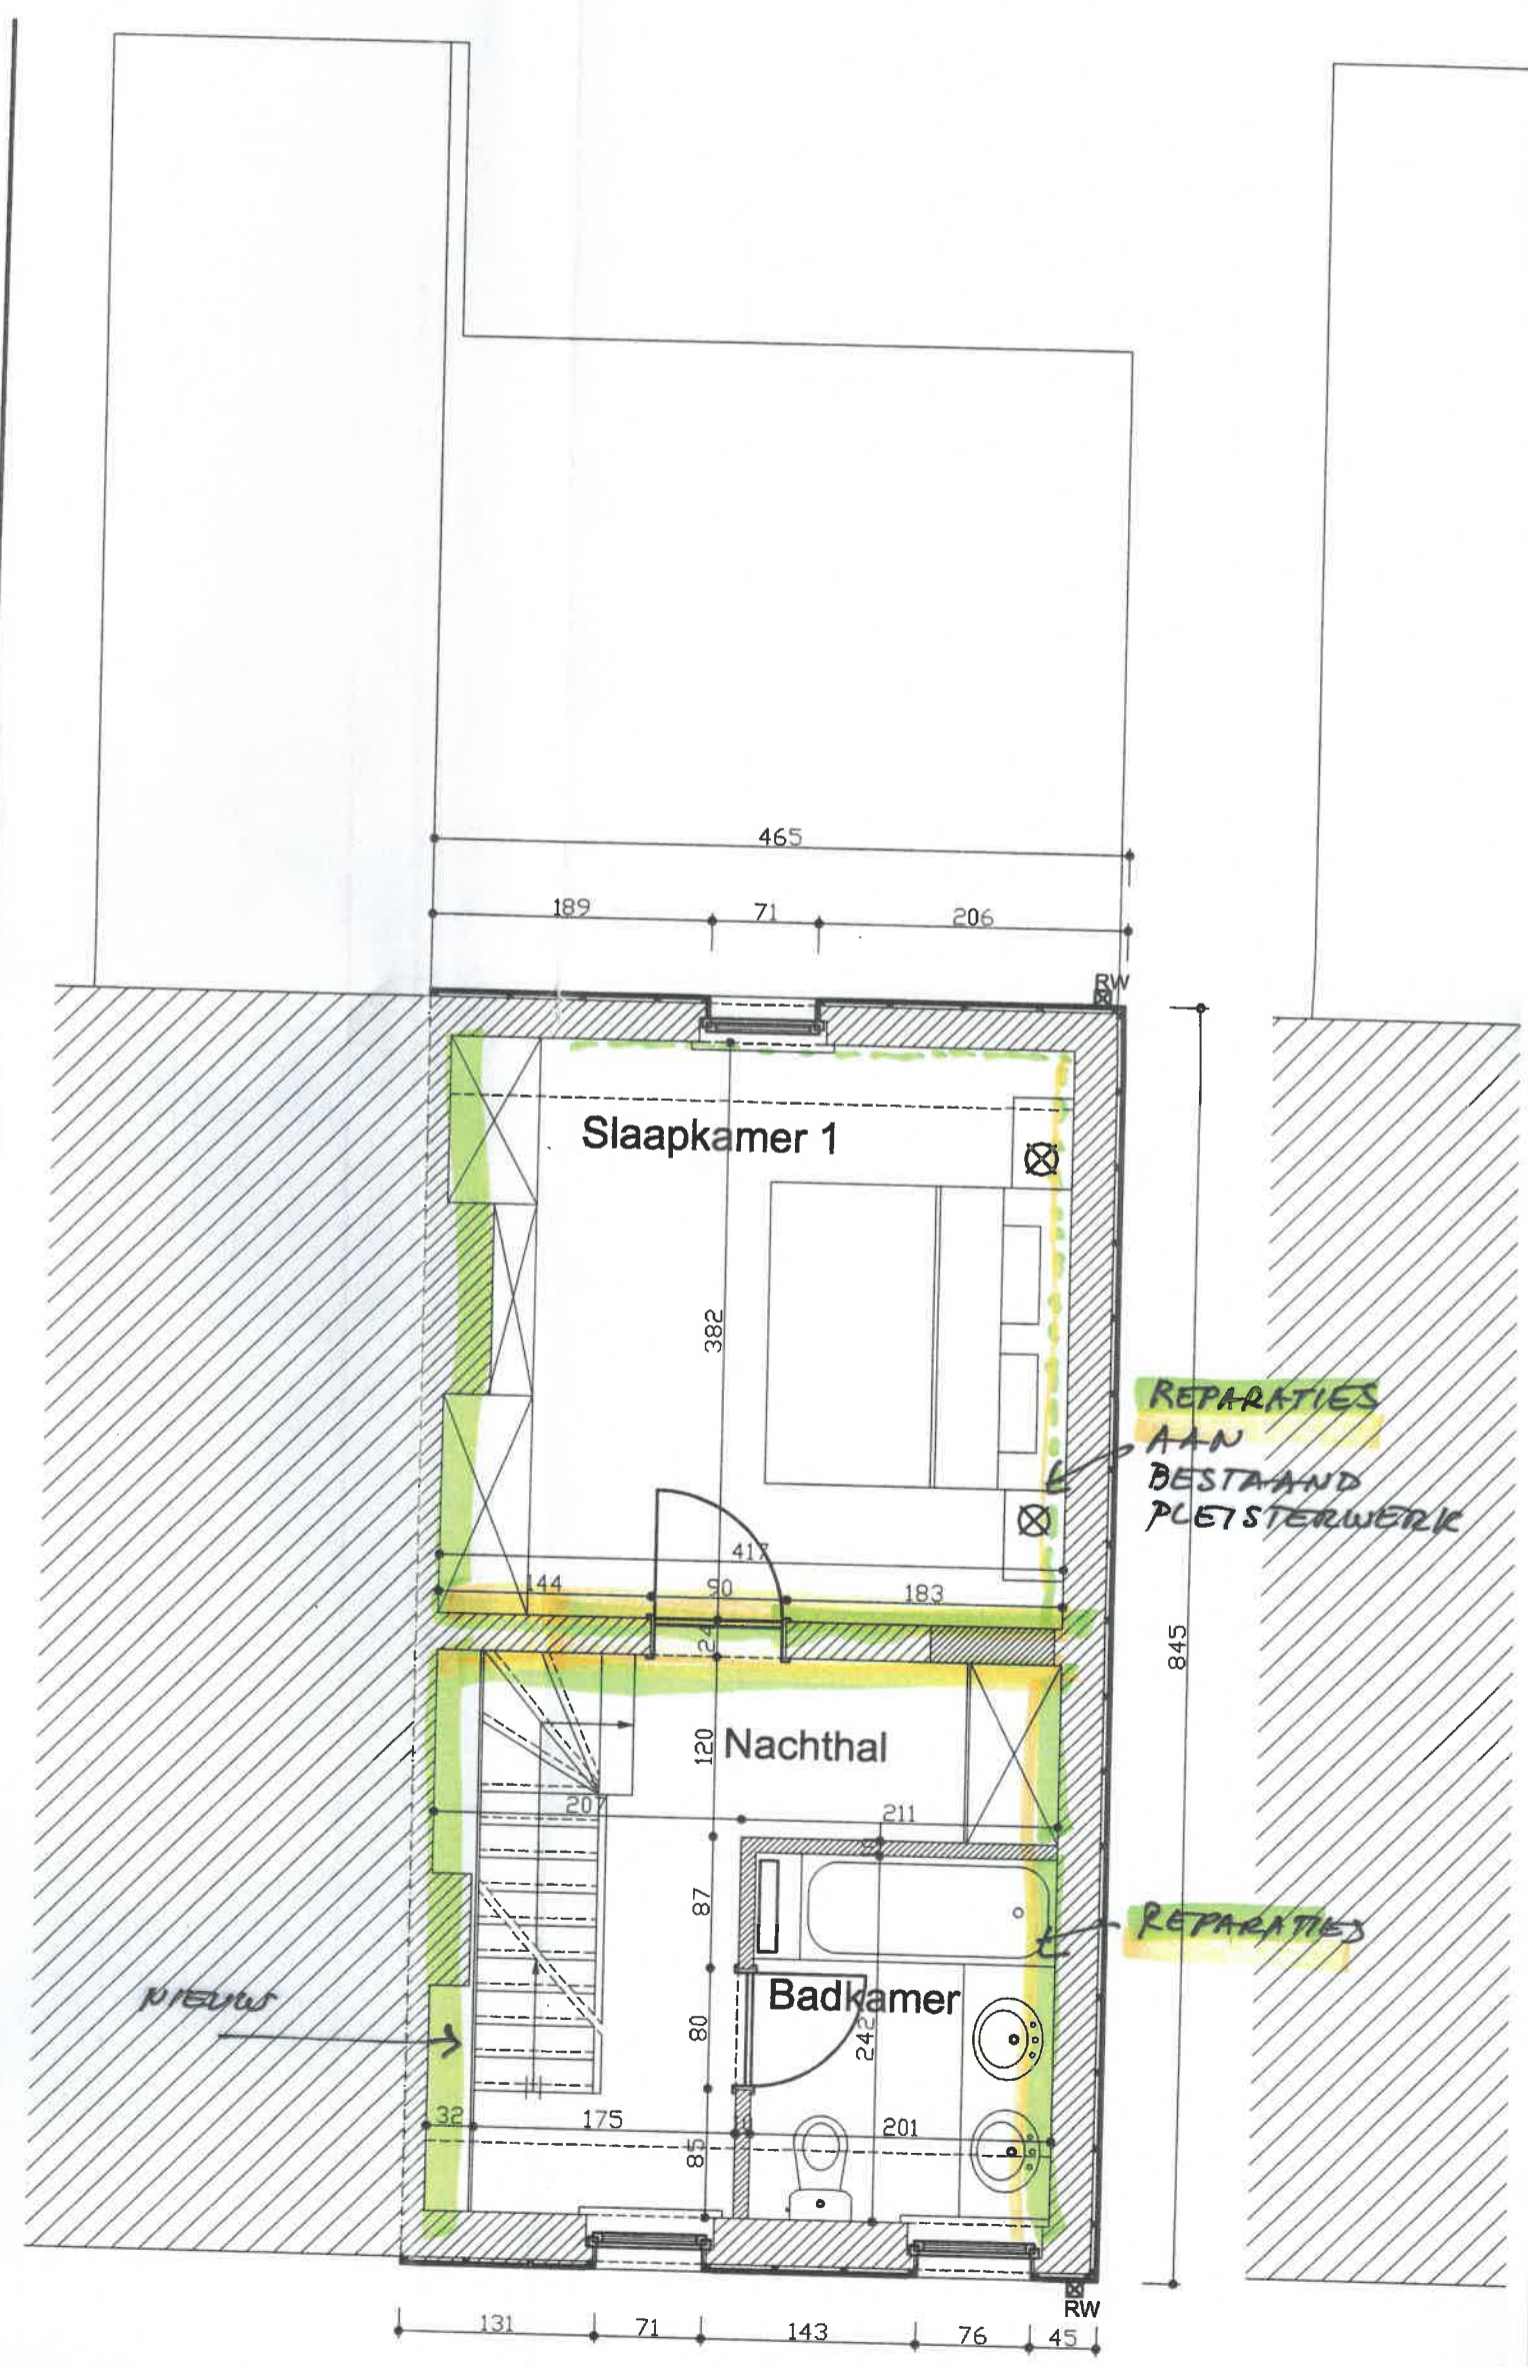


REPARATIES
AAN
BESTAAND
PLEISTERWERK

REPARATIES


NIEUW

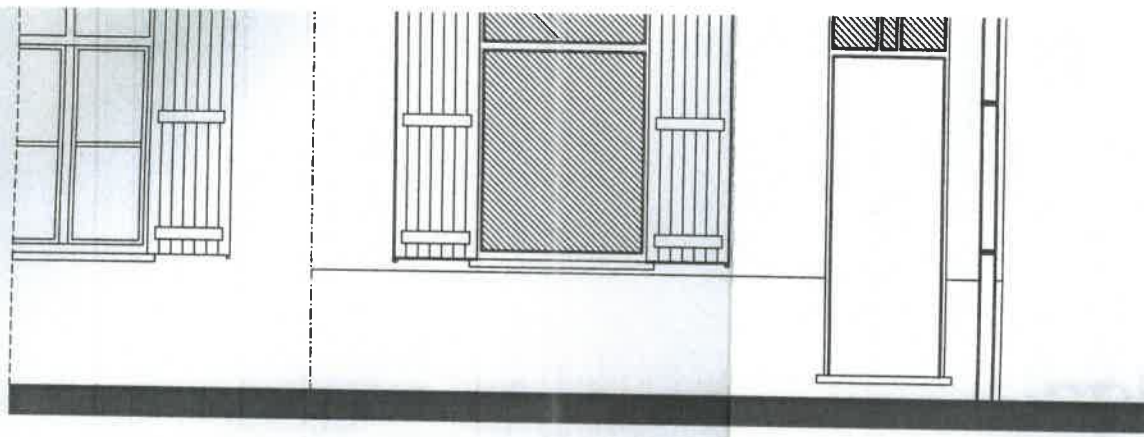

Voorgevel
Bestaande toestand

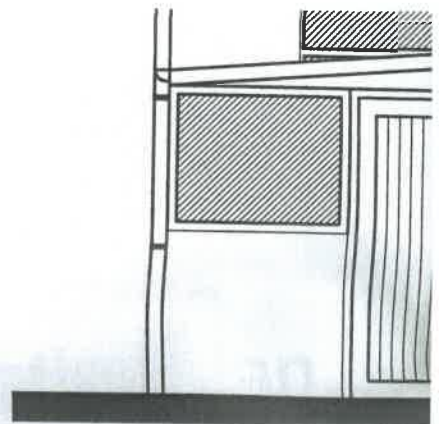


Achtergevel
Bestaande toestand

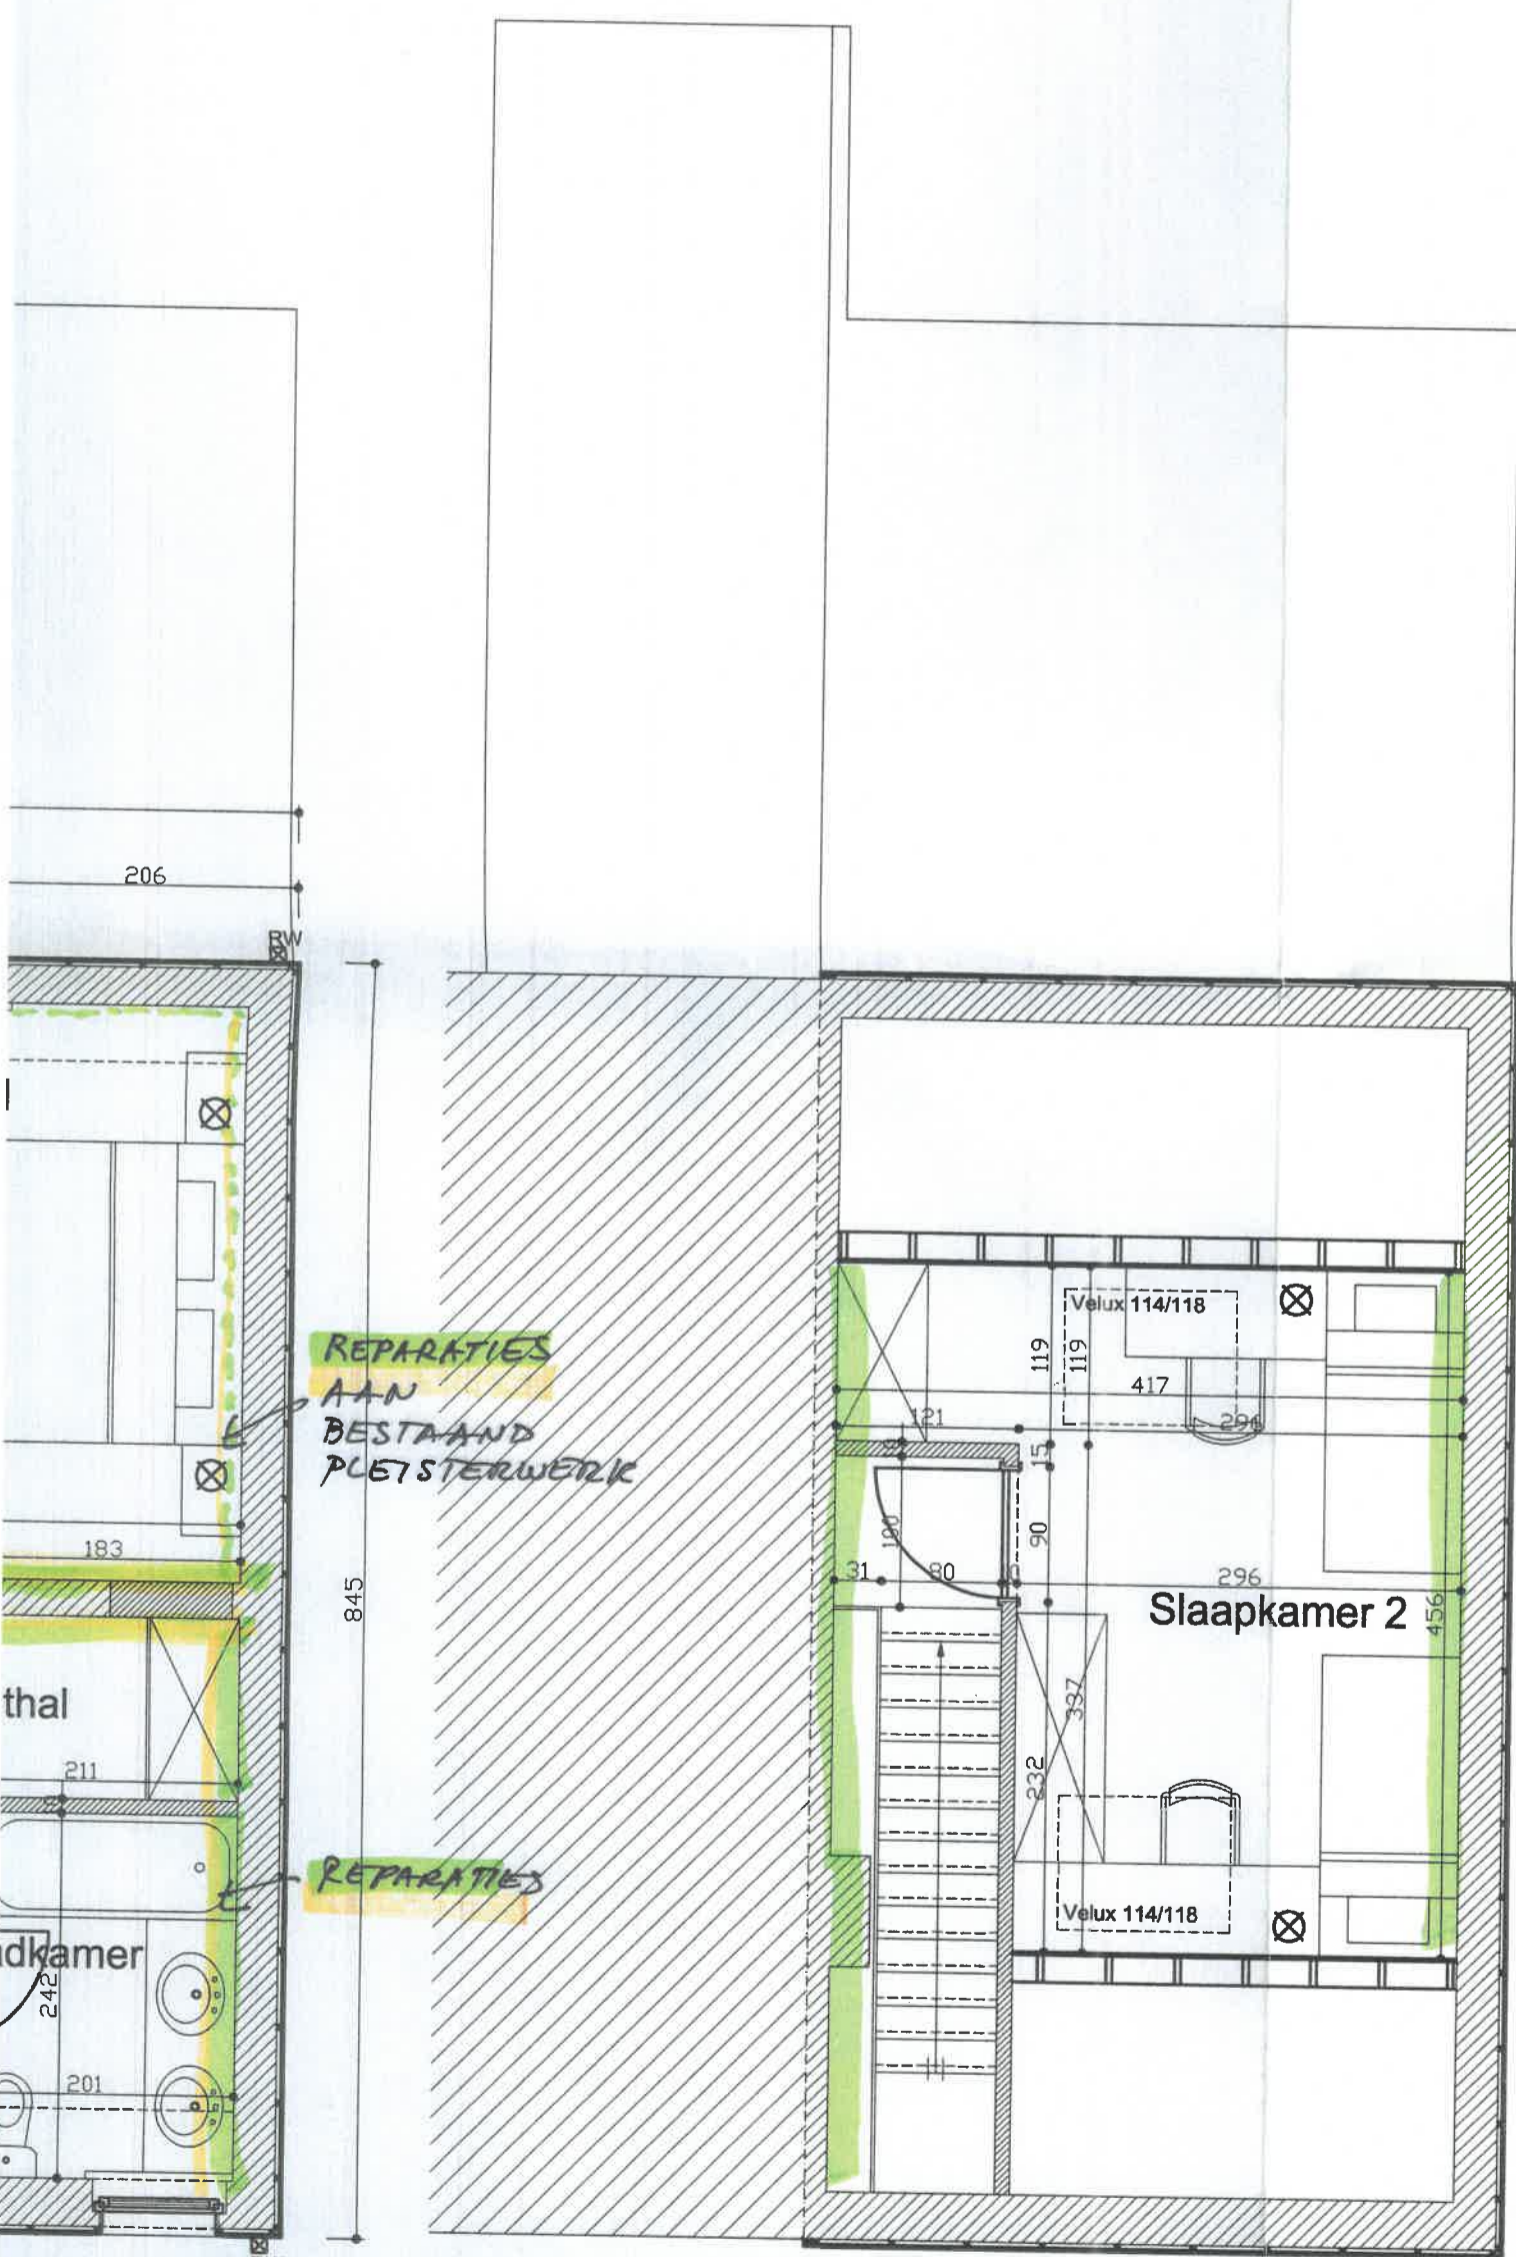

Zolder



Zijgevel
Bestaande toestand

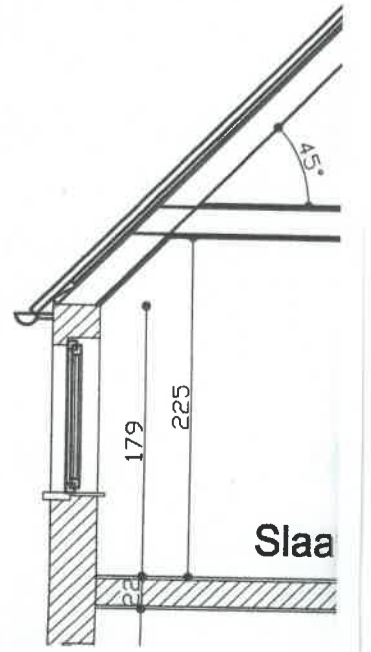

Slaap

