

## Keuringsverslag van een elektrische laagspanning- en zeer lage spanningsinstallatie

CONFORM

Datum keuring: 06/09/2019      Inspecteur: Jo Tijtgat      Mentor:      Installateur: Elektro Goeteyn BVBA  
ID-label: XXXXXXXXXX      Client reference:

B.T.W. nr.: BE 687 896 086

IK. nr.:-

Merk en type meettoestel: Fluke 1663

Serie Nr.: 4361192

### Plaats van het onderzoek

Straatnaam: Maenhoutstraat  
Huisnummer: 60  
Busnummer:  
Postcode: 9830  
Gemeente: Sint Martens Latem

### Eigenaar

Naam: Haerens  
Straatnaam: Maenhoutstraat  
Huisnummer: 60  
Busnummer:  
Postcode: 9830  
Gemeente: Sint Martens Latem

### Installateur

Naam: Elektro Goeteyn BVBA  
BTW nr.: BE 687 896 086  
Telefoonnummer: 0479/30.35.01  
E-mail: david@elektrogoeteyn.be

Naam contactpersoon: Goeteyn David

Telefoon: 0479/30.35.01

Gsm nr. (SMS):

EAN : 54

Teller Nr.: -

### Aard onderzoek:

Herkeuring van huishoudelijke installaties van na 1981 die bij het gelijkvormigheids- onderzoek of het controlebezoek in overtreding zijn met de voorschriften volgens AREI artikels 274 en 86.

Netbeheerder: FLUVIUS      Spanning: 3~230V      Meter / bord verbinding: 16 mm<sup>2</sup>      Max beveiliging: 63 A

Aantal borden: 2      Aantal kringen: 23      Isolatie: 3,09 MΩ

Aardelektrode: Verticaal of schuin in de grond gedreven baren, pennen of geleiders RE: 6,7 Ω

### DIFFERENTIEELSCHAKELAAR

I <sub>Δ</sub> (mA)	In (A)	In - andere (A)	I <sub>t</sub>	Type	Beveiligde kringen	Test	x 2,5
300	63		-	A	23	Ok	
30	63		22,5kA2s (3000A)	A	8	Ok	

### BESCHRIJVING INSTALLATIE

Aantal kringen	Curve	Bescherming IN (A)	(andere)	P	Sectie (mm <sup>2</sup> )
Zie schema's in bijlage.					
Visueel zicht (algemeen)	<input checked="" type="checkbox"/> OK <input type="checkbox"/> NOK	Directe aanraking	<input checked="" type="checkbox"/> OK <input type="checkbox"/> NOK	Indirecte aanraking	<input checked="" type="checkbox"/> OK <input type="checkbox"/> NOK
Aansluitingen	<input checked="" type="checkbox"/> OK <input type="checkbox"/> NOK	Correcte schema's	<input checked="" type="checkbox"/> OK <input type="checkbox"/> NOK	schema in bijlage door Aceg vzw <input checked="" type="checkbox"/>	
Equipotentiale bindingen	<input checked="" type="checkbox"/> OK <input type="checkbox"/> NOK	niet van toepassing <input type="checkbox"/> in afwachting <input type="checkbox"/>			
Continuïteit	<input checked="" type="checkbox"/> OK <input type="checkbox"/> NOK	Verlichting / toestellen	<input checked="" type="checkbox"/> OK <input type="checkbox"/> NOK	<input checked="" type="checkbox"/> NVT	



### OPMERKINGEN - INBREUKEN - NOTA'S

- O10 Tellerlokaal niet toegankelijk op ogenblik van de keuring.
- O2 Geen inbreuken vastgesteld.

O Keuken en sanitaire toestellen waren bij controle nog niet aanwezig.

### BESLUIT


- De elektrische installatie voldoet aan de voorschriften van het AREI. De volgende periodieke keuring is te voorzien voor 6/9/2044
- De nodige maatregelen werden genomen, zodat de ingangsklemmen van de automatische differentieelstroominrichting, geplaatst aan het begin van de installatie, ontoegankelijk zijn gemaakt door verzegeling.
- Het (de) ééndraads- en opstellingsschema(s) werden door het erkend organisme voor gezien getekend.
- De elektrische installatie voldoet niet aan de voorschriften van het AREI. Een aanvullend bezoek moet door hetzelfde organisme worden uitgevoerd. De werken, nodig om de inbreuken te doen verdwijnen die opgemerkt werden tijdens het controlebezoek, moeten zonder vertraging uitgevoerd worden en alle maatregelen moeten getroffen worden opdat de in overtreding zijnde installatie, indien zij in dienst blijft, geen gevaar vormt voor de personen of goederen. Datum:
- De elektrische installatie voldoet niet aan de voorschriften van het AREI. Het controlebezoek voorzien door art. 276bis van het AREI, moet plaats hebben uiterlijk 18 maanden na de datum van de verkoopakte. De gegevens van de nieuwe eigenaar worden ons bezorgd na het verlijden van de akte. Indien de herkeuring gebeurt door een ander erkend organisme, dient deze ons hiervan op de hoogte te brengen. Datum:

Deze pdf-versie van het keuringsverslag is de originele versie en mag worden verspreid..

Aantal bijlage(n): 5

**VRIJGAVE VAN HET KEURINGSVERSLAG**

De inspecteur Jo Tijtgat

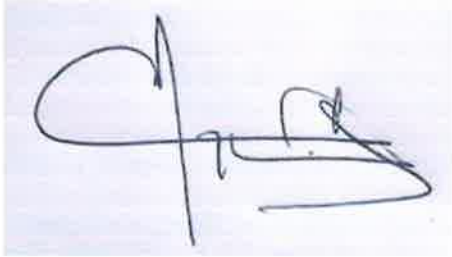

**Plichten van de eigenaar, beheerder, huurder voor de installatie onderworpen aan het AREI**

- Het verslag dient te worden bewaard in het dossier van de elektrische installatie.
- Elke wijziging dient te worden vermeld in het elektrisch dossier.
- Elk ongeval overkomen van ~~personen en te wijlen~~, rechtsreeks of onrechtstreeks, aan de aanwezigheid van de elektrische installatie dient onmiddellijk meegedeeld te worden aan de FOD economie, KMO, middenstand en Energie – ~~algemene~~ **algemene** directie energie, afdeling gas – elektriciteit

**Kwaliteit**

- De reproductie van dit document is enkel toegelaten in zijn integrale vorm en enkel met het schriftelijk akkoord van het controleorganisme en de aanvrager.
- De keuring beperkt zich tot de zichtbare en normaal toegankelijke delen van de installatie.


www.aceg.be

02 / 880.88.90

BE06 7340 3288 4322 - BTW BE0839 866 481

**Stappenplan voor een installatie die conform is:**

Stap 1	Stap 2	Stap 3	Stap 4
Lees dit proces-verbaal zorgvuldig en besteed aandacht aan de eventuele nota's	Indien u belangrijke uitbreidingen doet aan uw installatie, laat opnieuw keuren	De volgende periodieke keuring is voorzien voor 6/9/2044	ACEG staat tot uw dienst voor alle noodzakelijke keuringen.

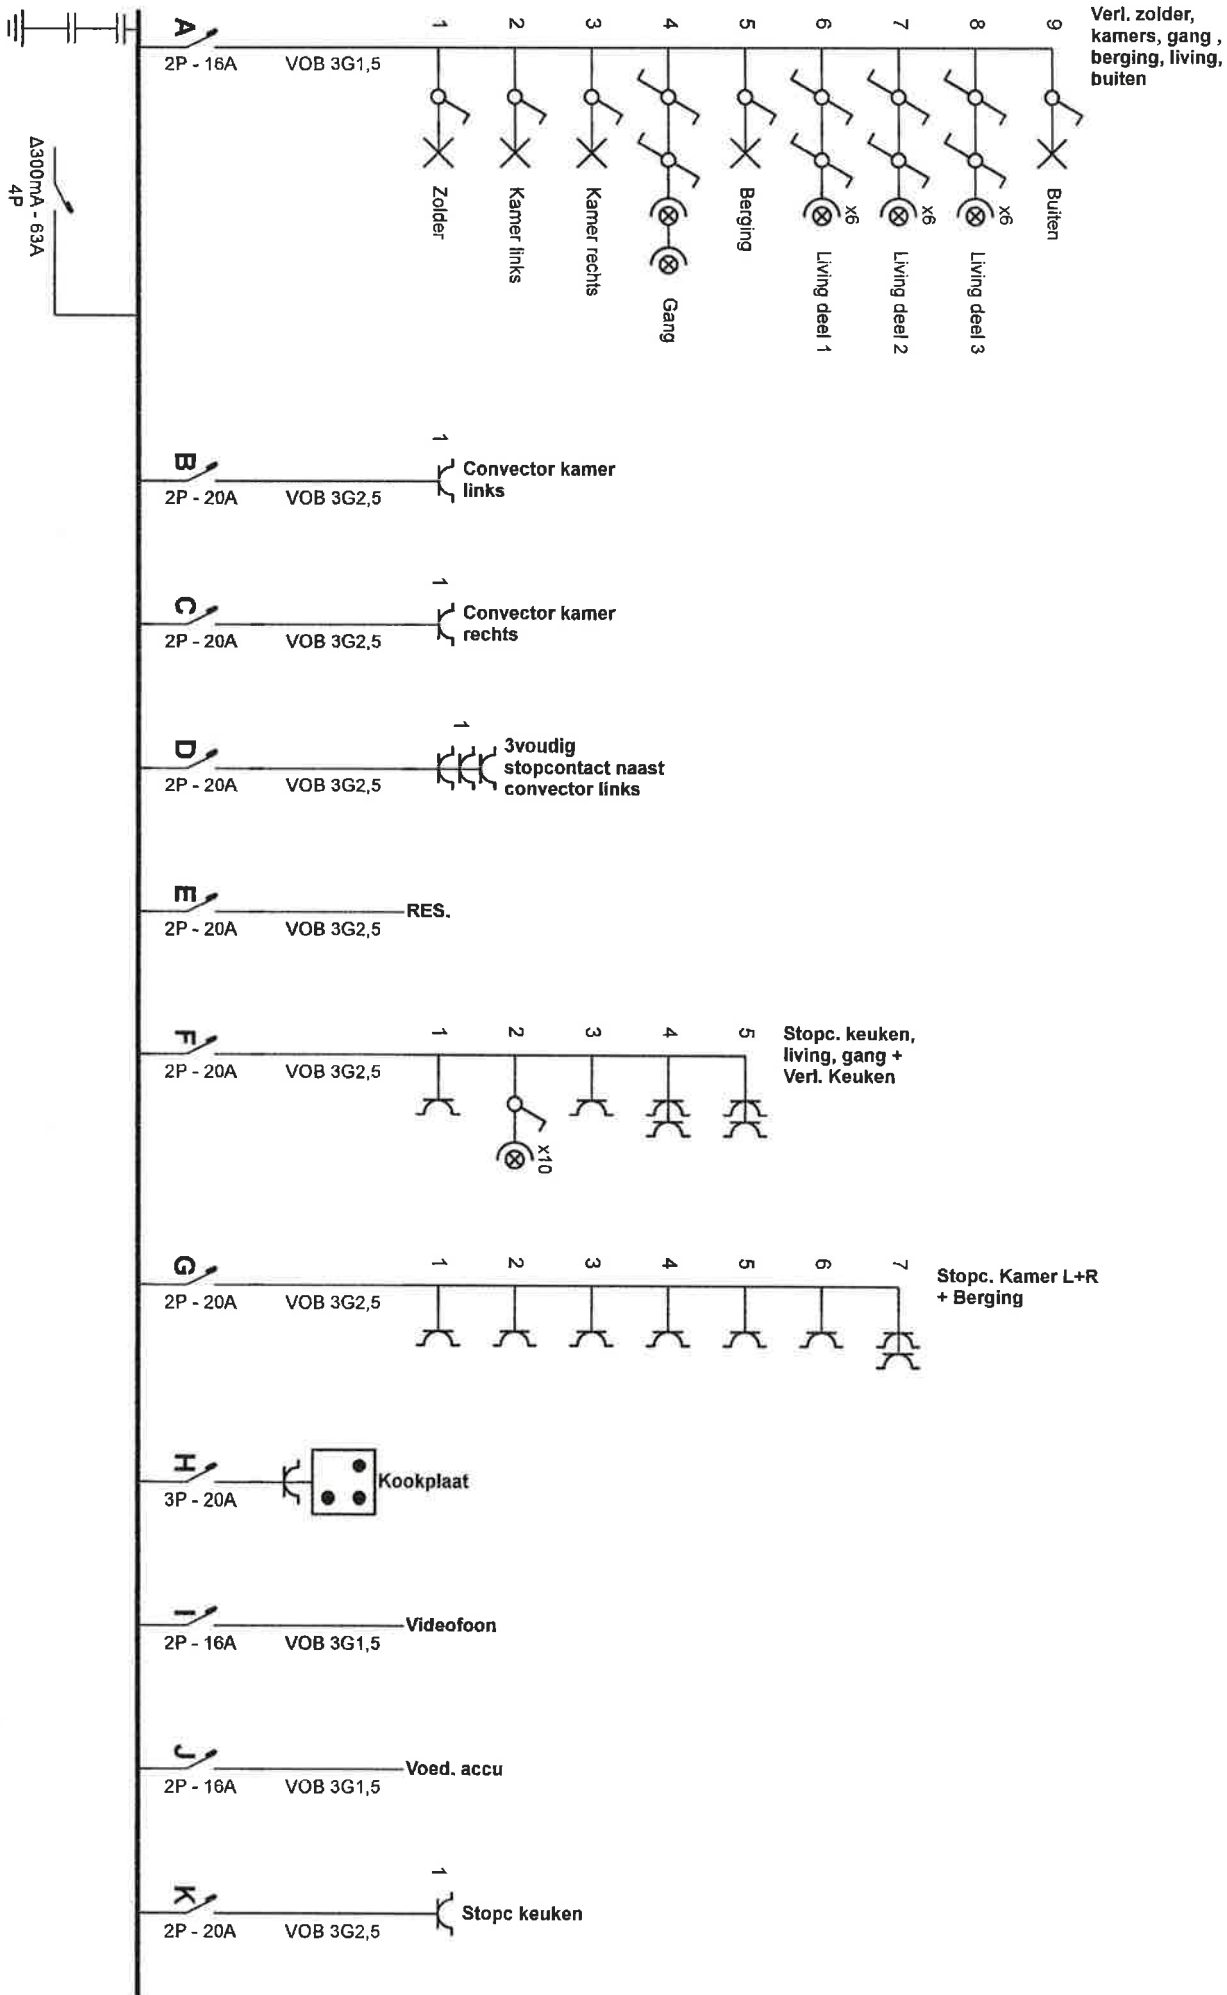


**Plaats van de elektrische installatie**  
 Jozef Haerens  
 Karel Maenhoutstraat 60 Bus 1  
 9830 Sint - Martens - Latem

**Installateur**  
 David Goeteyn  
 Deinsesseenweg 298  
 8700 Aarsete

**p. 1/4**  
**Eendradschema**  
 3 x 230V ~ 50Hz

Schema's getekend door: VM Elektro - BTW BE 0642.752.117

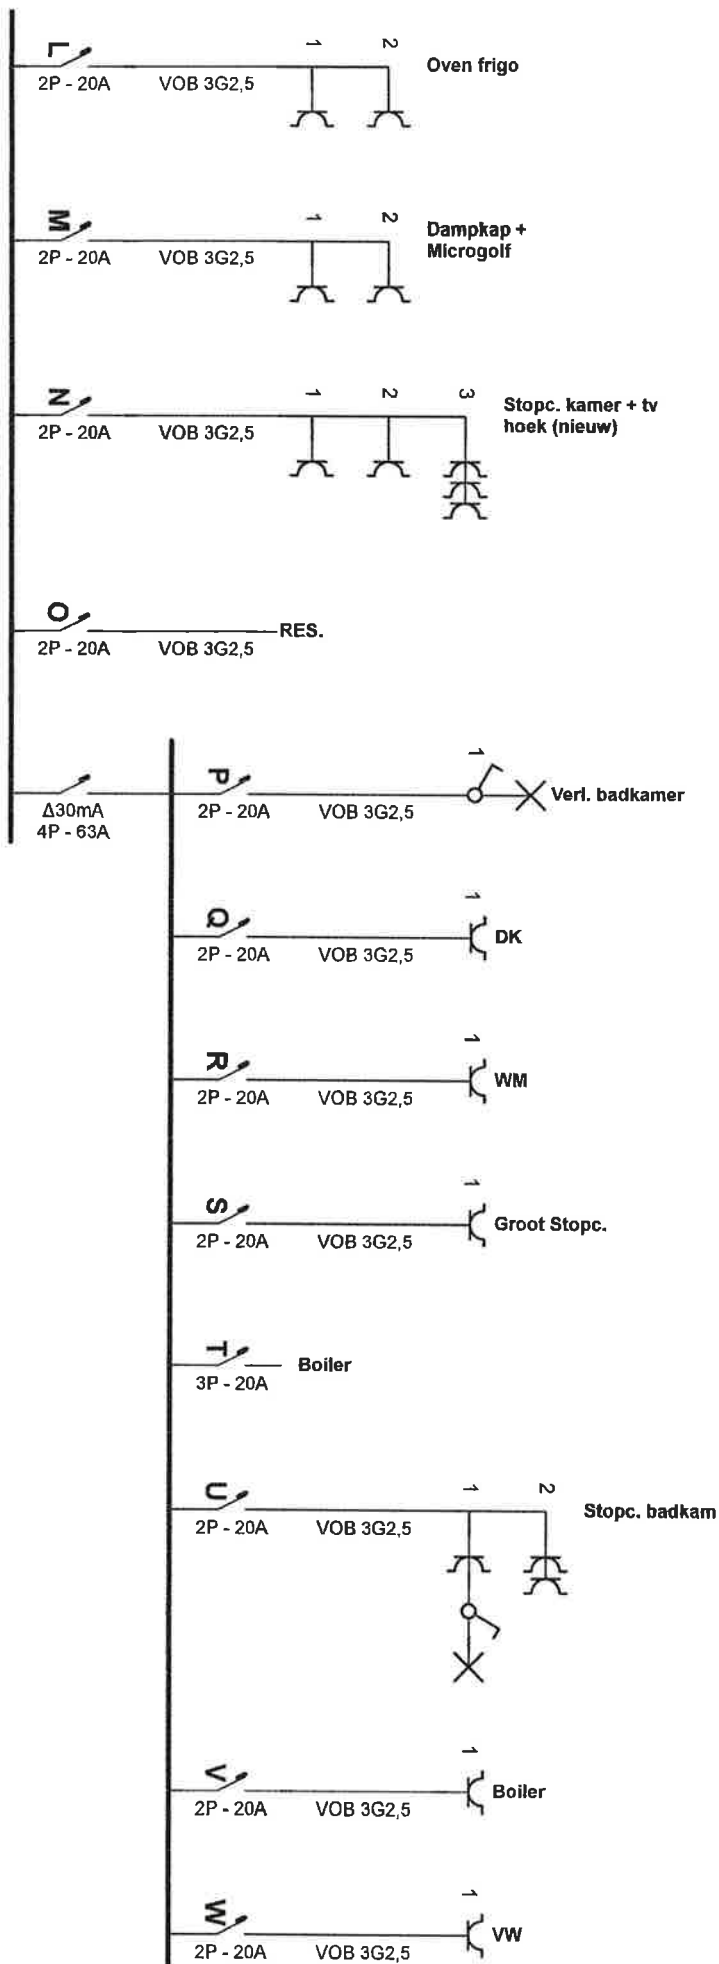


Plaats van de elektrische installatie  
 Jozef Haerens  
 Karel Maenhoutstraat 60 Bus 1  
 9830 Sint - Martens - Latem

Installateur  
 David Goeteyn  
 Deijnssteenweg 298  
 8700 Aarsale

P. 2/4  
 Eendraadschema  
 3 x 230V ~ 50Hz

Schema's getekend door: VM Elektro - BTW BE 0542.752.117

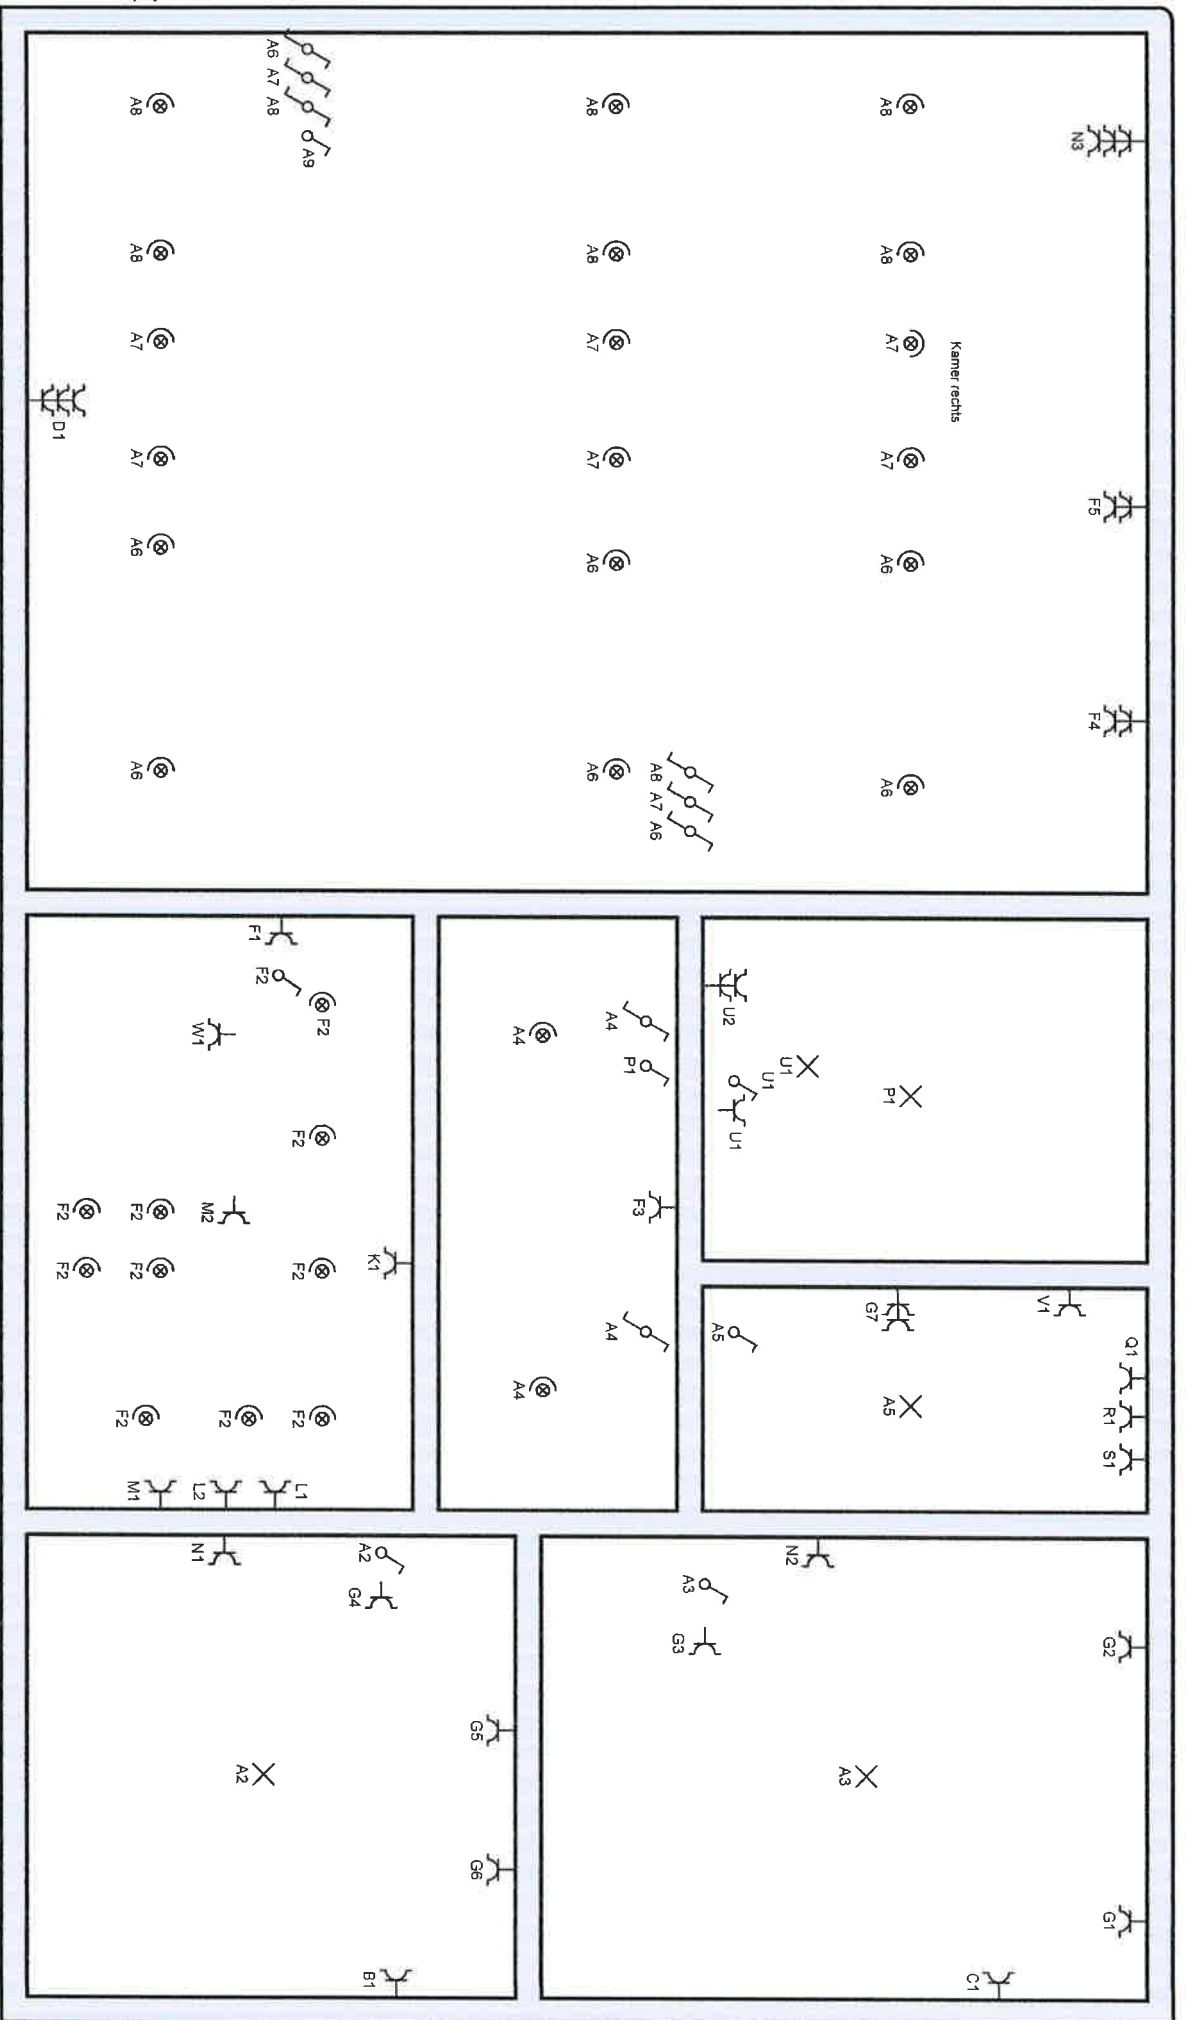

**Plaats van de elektrische installatie**  
 Jozef Haerens  
 Karel Maenhoutstraat 60 Bus 1  
 9830 Sint - Martens - Latem

**Installateur**  
 David Goeteyn  
 Deijnessteenweg 298  
 8700 Aarsole

**p. 3/4**  
**Situatieschema**  
 3 x 230V ~ 50Hz

Schema's getekend door: VM Elektro - BTW BE 0542.752.117

- A** Verl. zolder, kamers, gang , berging, living, buiten
- B** Convector kamer links
- C** Convector kamer rechts
- D** 3voudig stopcontact naast convector links
- E** RES.
- F** Stopc. keuken, living, gang + Verl. Keuken
- G** Stopc. Kamer L+R + Berging
- H** Kookplaat
- I** Videfoon
- J** Voed. accu
- K** Stopc keuken
- L** Oven frigo
- M** Dampkap + Microgolf
- N** Stopc. kamer + tv hoek (nieuw)
- O** RES.
- P** Verl. badkamer
- Q** DK
- R** VM
- S** Groot Stopc.
- T** Boiler
- U** Stopc. badkam
- V** Boiler

**W** VW

**Plaats van de elektrische installatie**  
 Jozef Haerens  
 Karel Maenhoutstraat 60 Bus 1  
 9830 Sint - Martens - Latem

**Installateur**  
 David Goeteyn  
 Deinsteenweg 298  
 8700 Aarsale

**P. 4/4**  
**Lijst Kringen**  
 3 x 230V ~ 50Hz

Schema's getekend door: VM Elektro - BTW BE 0542.752.117