## KELDER - FUNDERING - RIOLERING
schaal 1/50




OPMERKINGEN FUNDERINGEN :
Alle funderingen uit te voeren tot op draagkrachtige, vorstvrije en roerwrije grond
Alle werken stabiliteit uit te voeren cfr. de aanwijzingen en plannen van een bevoegd ingenieur stabiliteit

## PLAN GELIJKVLOERS
schaal 1/50




## OMGEVINGSPLAN
schaal 1/1000

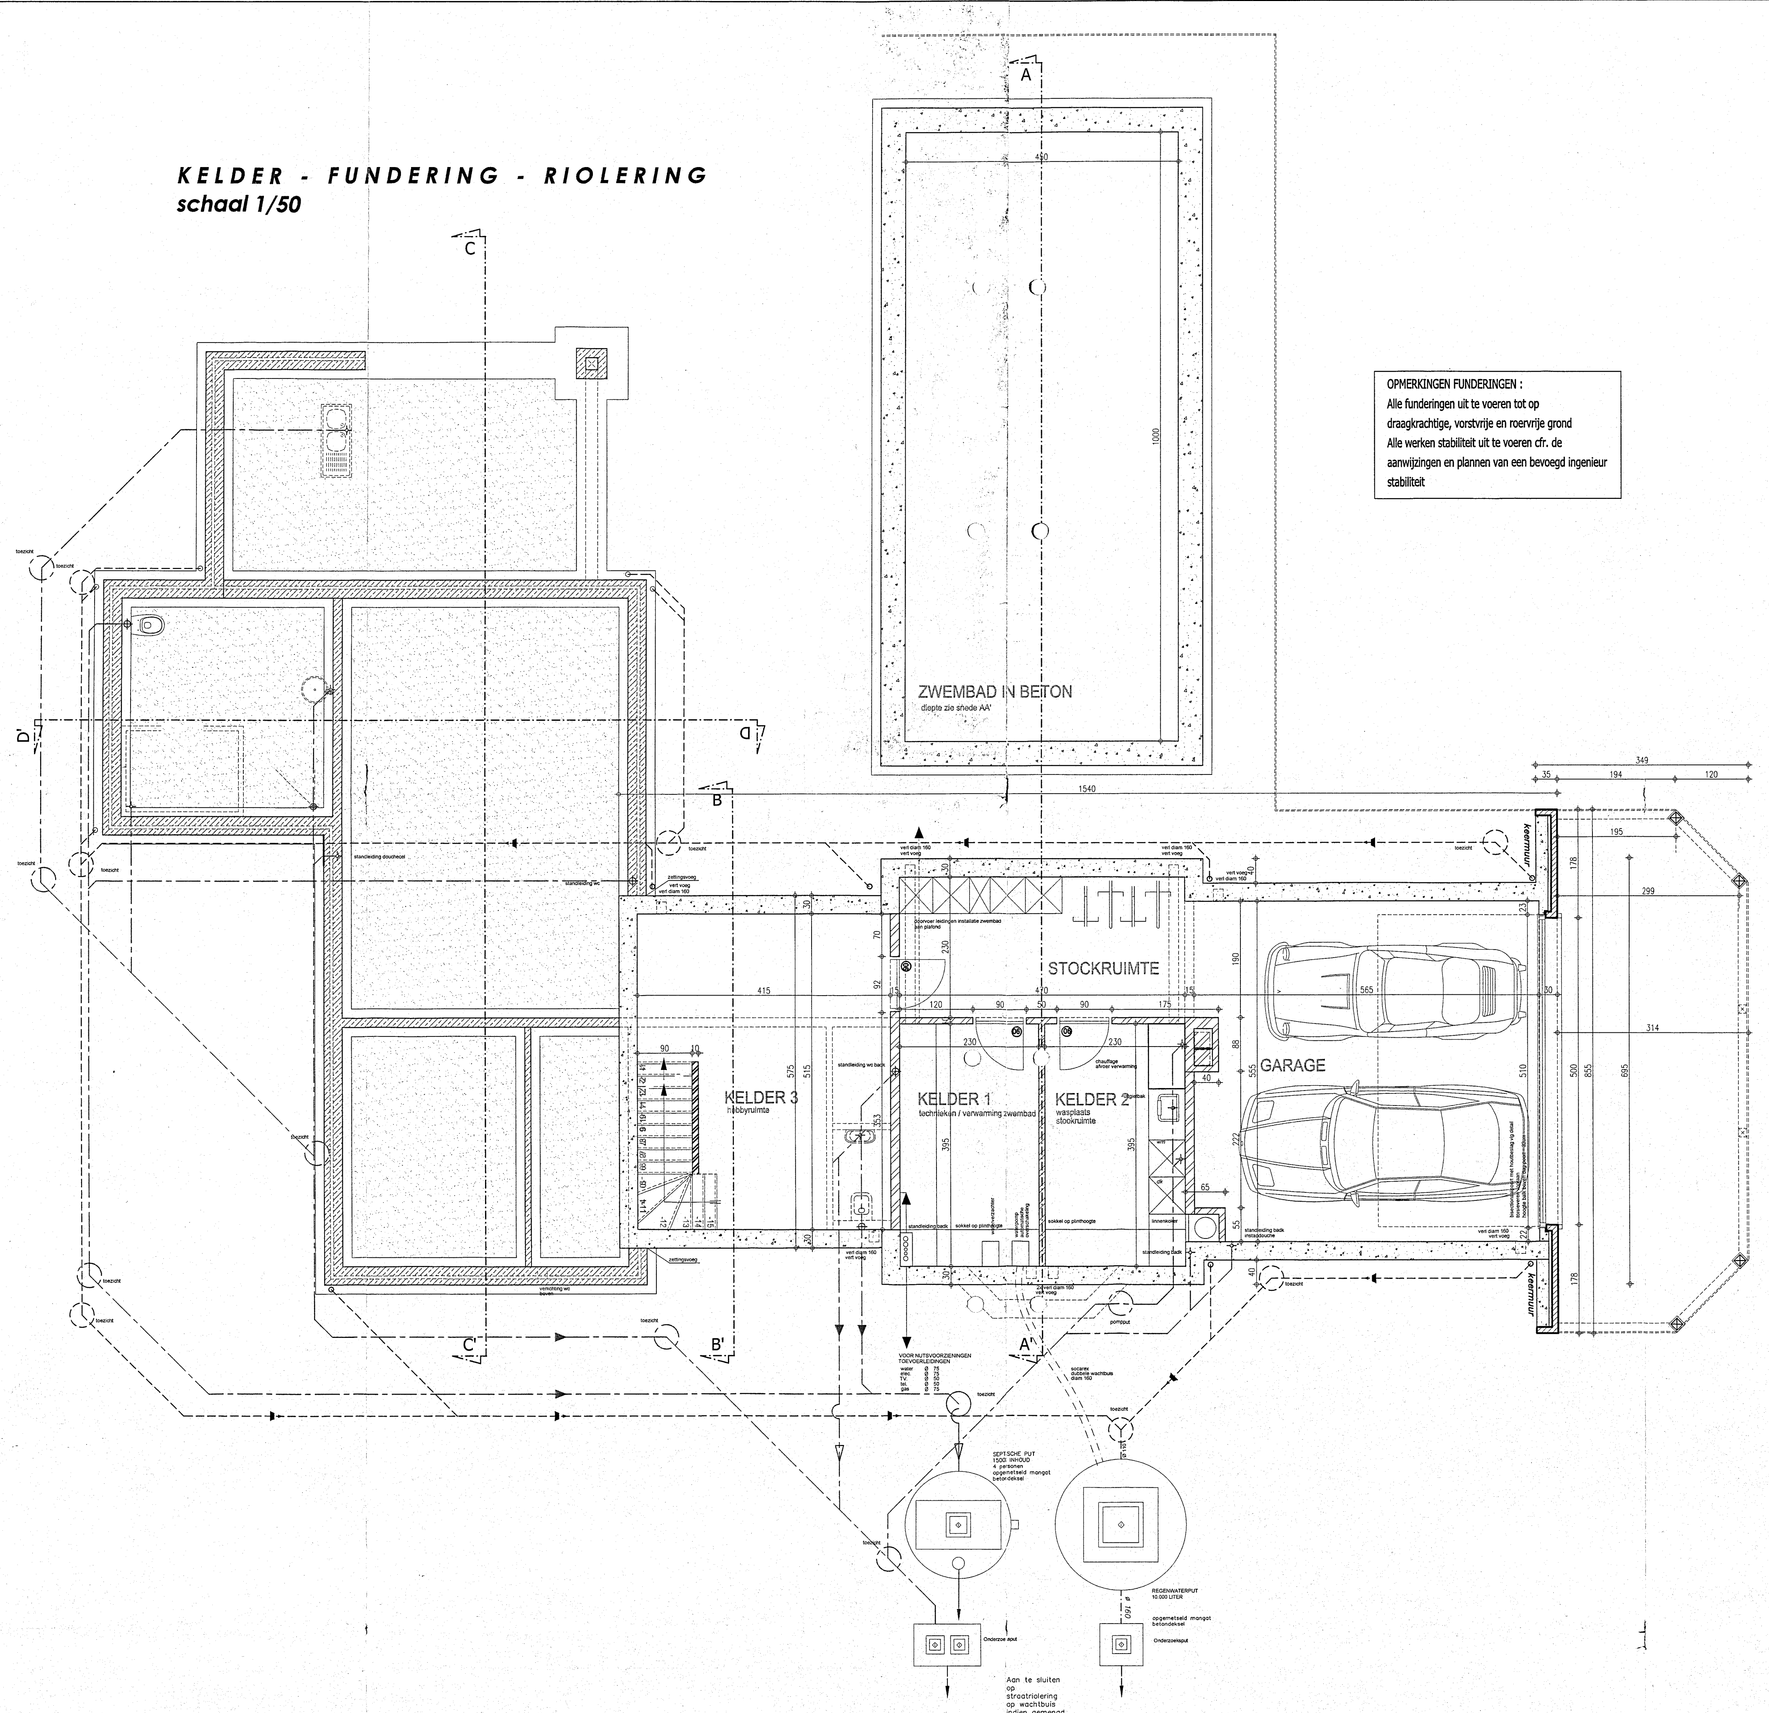


**BOUWPLAATS**
**GAVERSESTEENWEG**
**LOT 4**
**KAD AFD 7 SIE A NR 311E**

## DOORSNEDE AA'
schaal 1/50

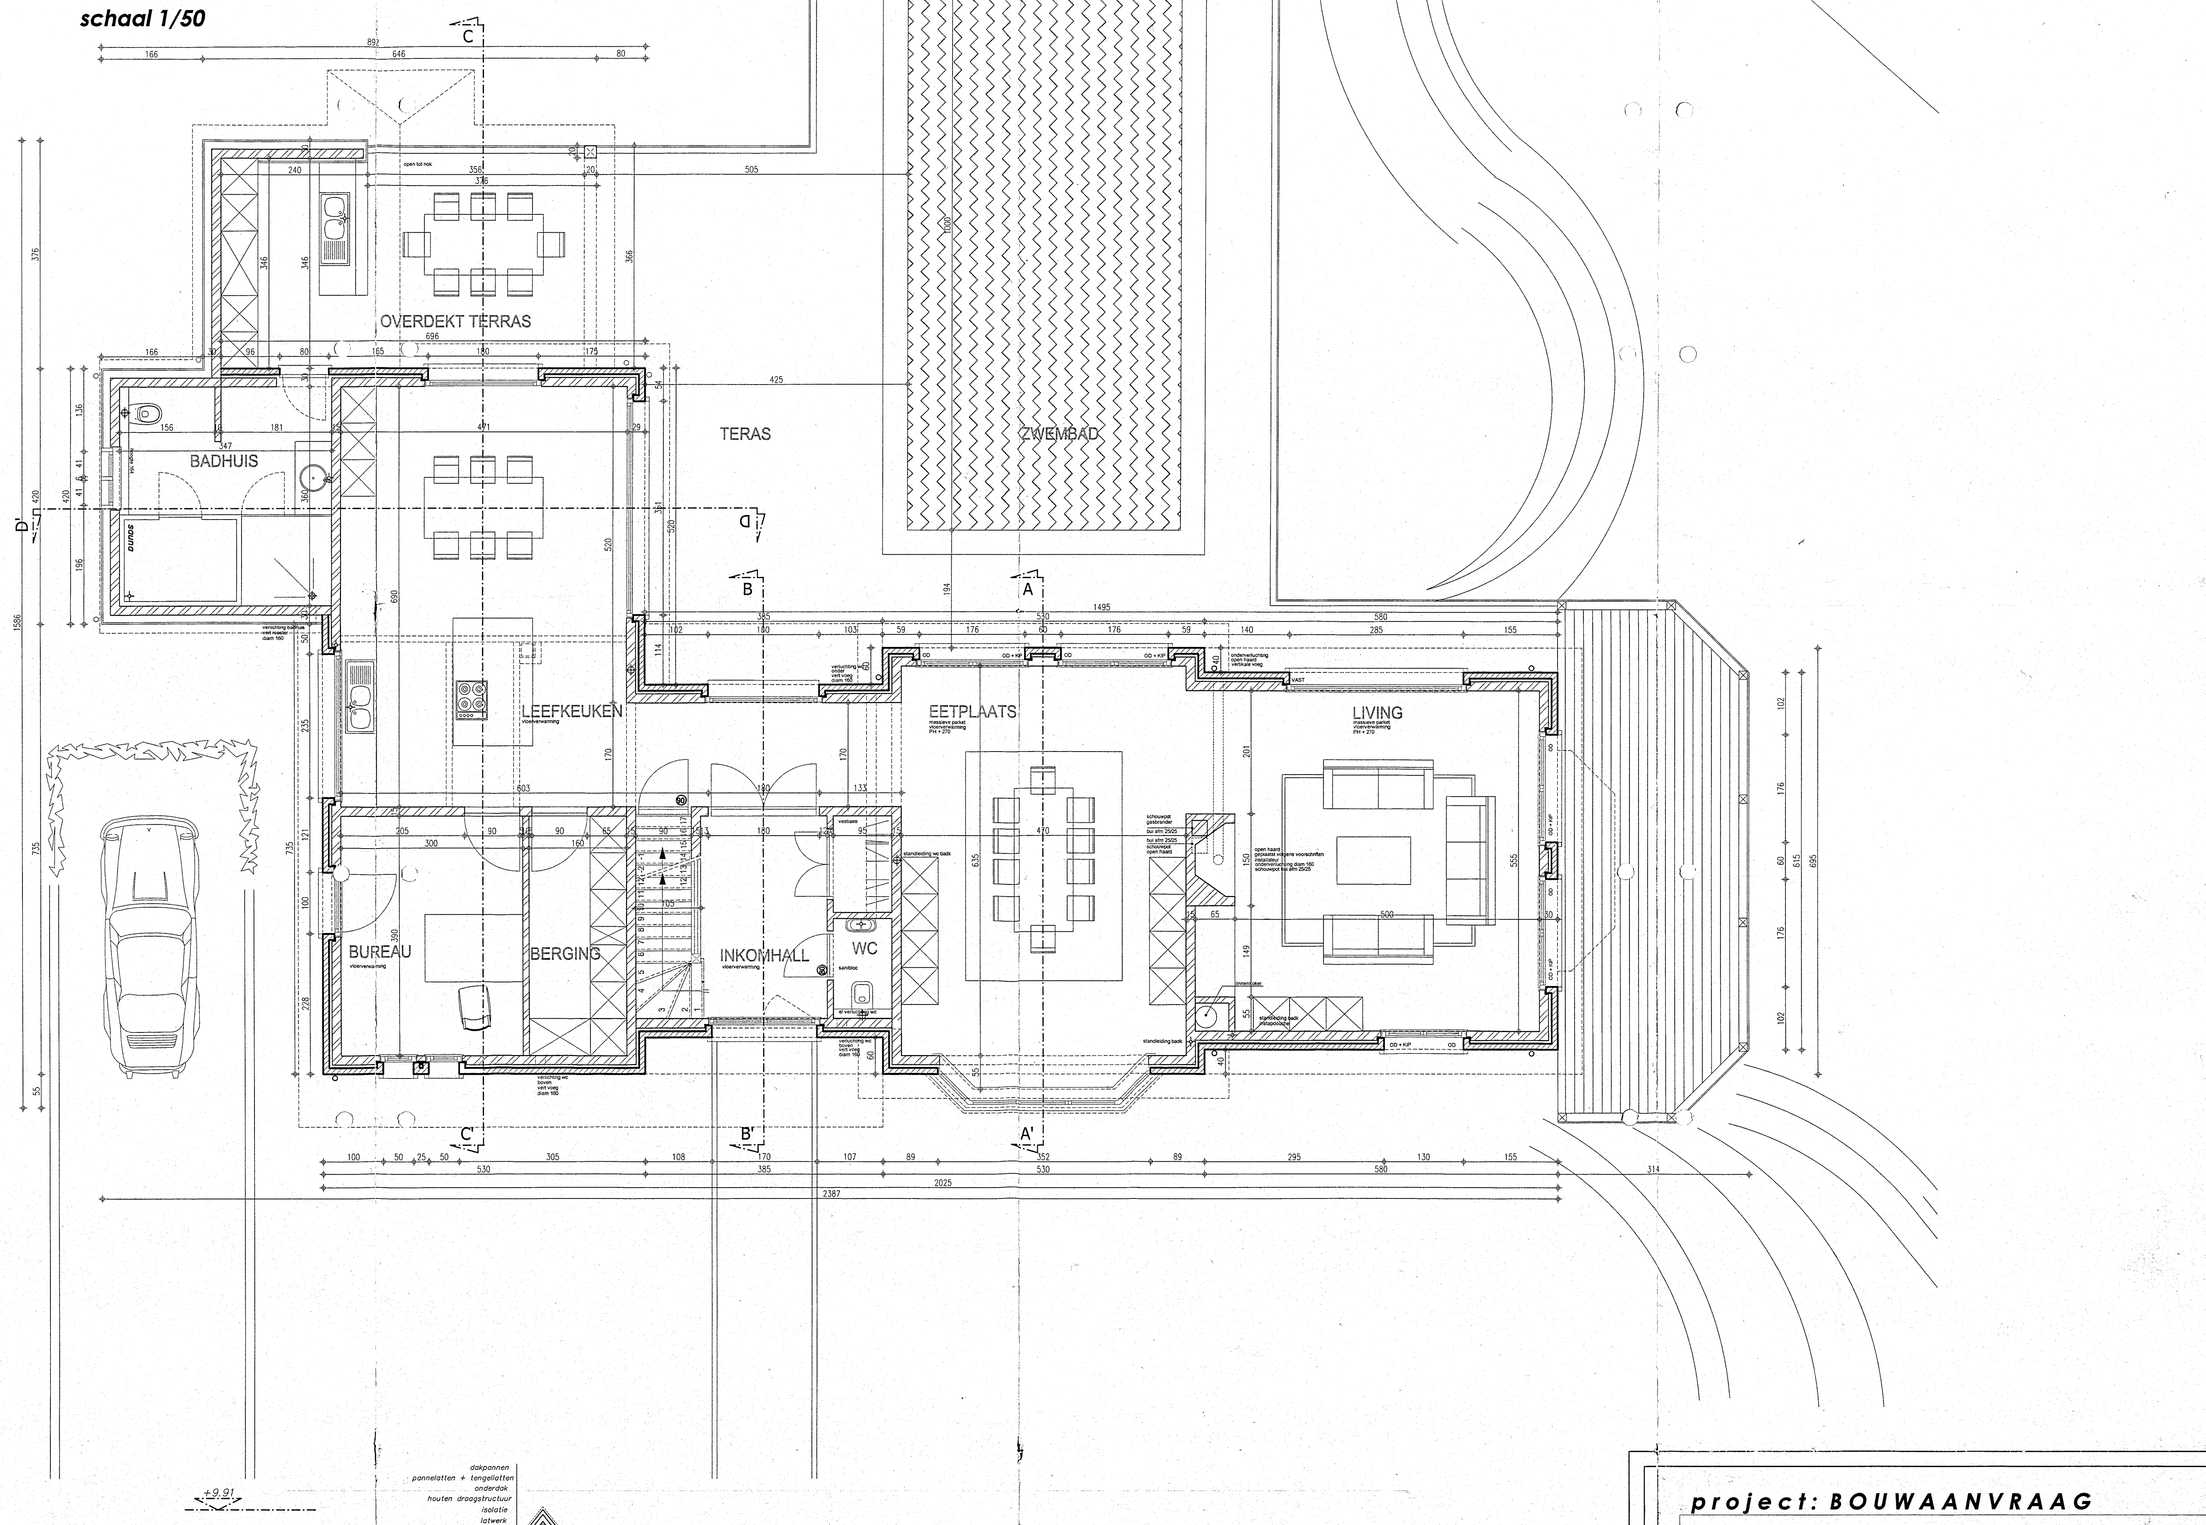


**project: BOUWAANVRAAG**

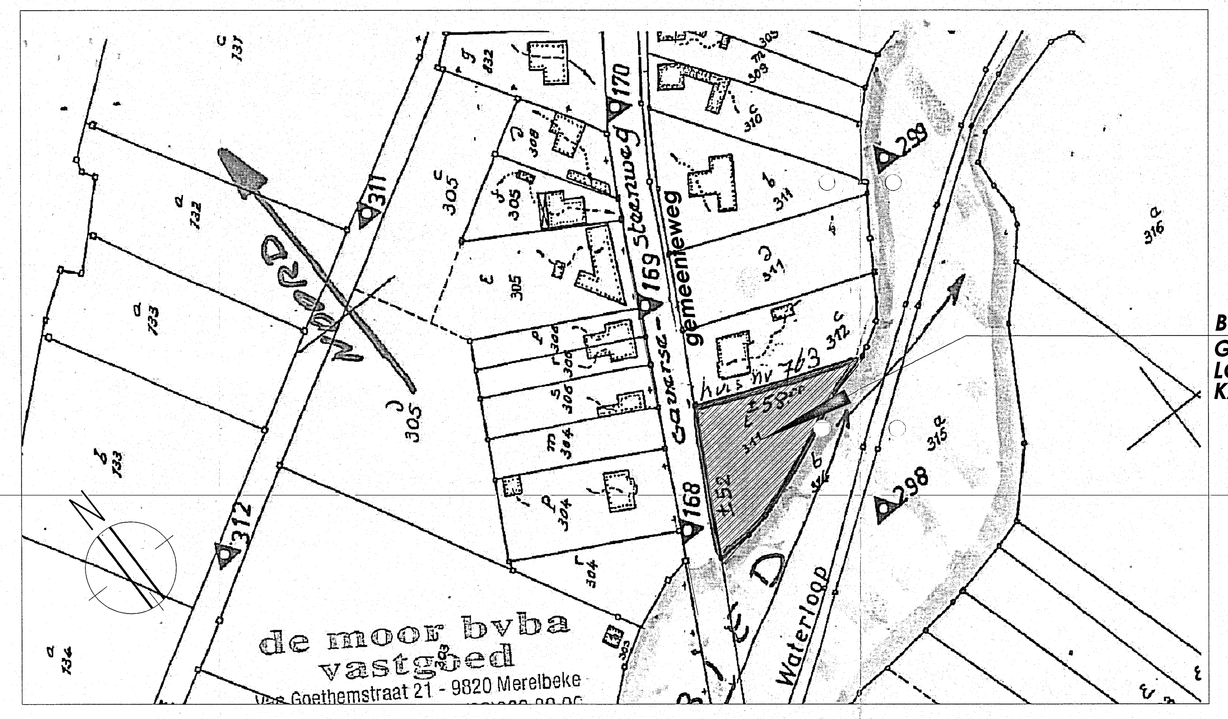BOUWEN VAN EEN EENGEZINSWONING + ZWEMBAD

| 1/3 plano | PLANNEN/OMGEVINGSPLAN/SNEDE | VARIA schaal |
|---|---|---|

**bouwplaats**
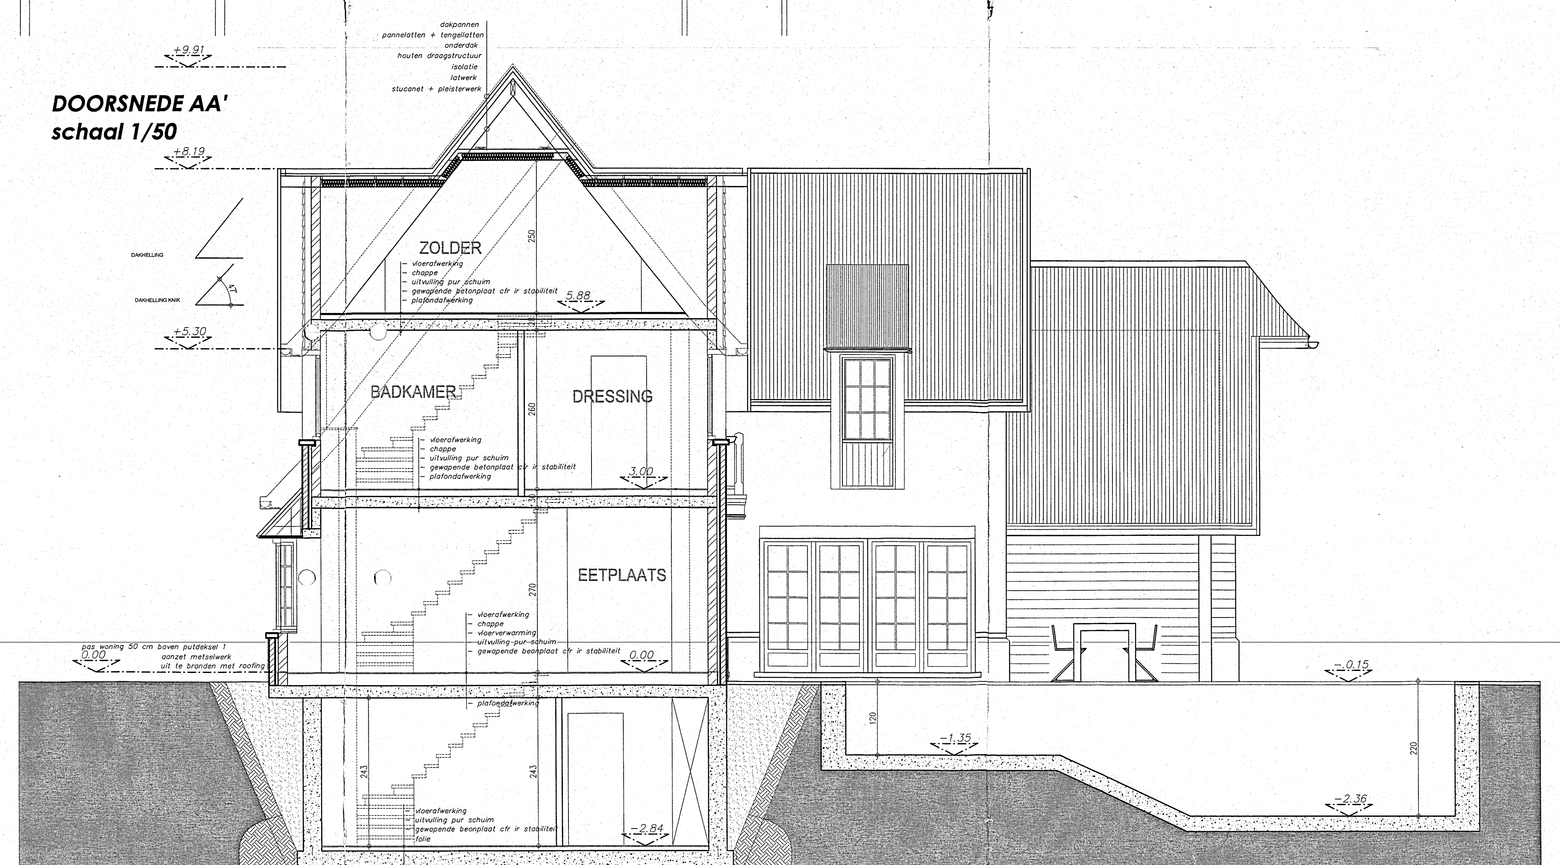
| | |
|---|---|
| PROVINCIE | OOSTVLAANDEREN |
| GEMEENTE | MELSEN 9820 |
| SITUERING | GAVERSESTEENWEG |
| KADASTER | MERELBEKE MELSEN 7DE AFD SIE A NR 311E |

**bouwheer**

| | |
|---|---|
| BOUWHEER | MR EN MEVR VANDE VIJVER |
| GEMEENTE | 9820 MERELBEKE |
| SITUERING | AVENSKOUTER 2 |
| TEL | 0473/33.05.32 |

handtekening bouwheer

**wijzigingen**

| | | | |
|---|---|---|---|
| wi1: | | wi9: | |
| wi2: | | wi10: | |
| wi3: | | wi11: | |
| wi4: | | wi12: | |
| wi5: | | wi13: | |
| wi6: | | wi14: | |
| wi7: | | wi15: | |
| wi8: | | wi16: | |

**bureau**


Architectenbureau Schepens
Legen Heirweg 12
9890 Gaverø
tel : 09/384.47.36 gsm : 0477/54.55.06 fax : 09/390.85.53
e-mail : sandra.schepens@pi.be
ARCHITECT SANDRA SCHEPENS ORDE OOST_VLAANDEREN
handtekening architect


| SS getekend | 02-06-06 datum | X-X dossiernummer | 1M2 opp.plan | aannemer |
|---|---|---|---|---|