

Provincie

Oost-Vlaanderen

Stad

Gent

PLAN 1/1

GRONDPLAN /SNEDES

Rev.	Datum	
1	20-10-2021	Opmeting gevels + grondplannen

In opdracht van :
Dhr. Geert De Paepe


Opgemaakt door :
BVBA
STUDIEBUREAU
DE PAUW
Engelendole 19
9900 Eeklo
Tel. 09 377 20 21
Filip De Pauw
Nick De Pauw

Schaal : 1/100

Dossiernr. : 4233

Situering project

Gent - 27e Afdeling Drongen - 1e afdeling - Sectie A

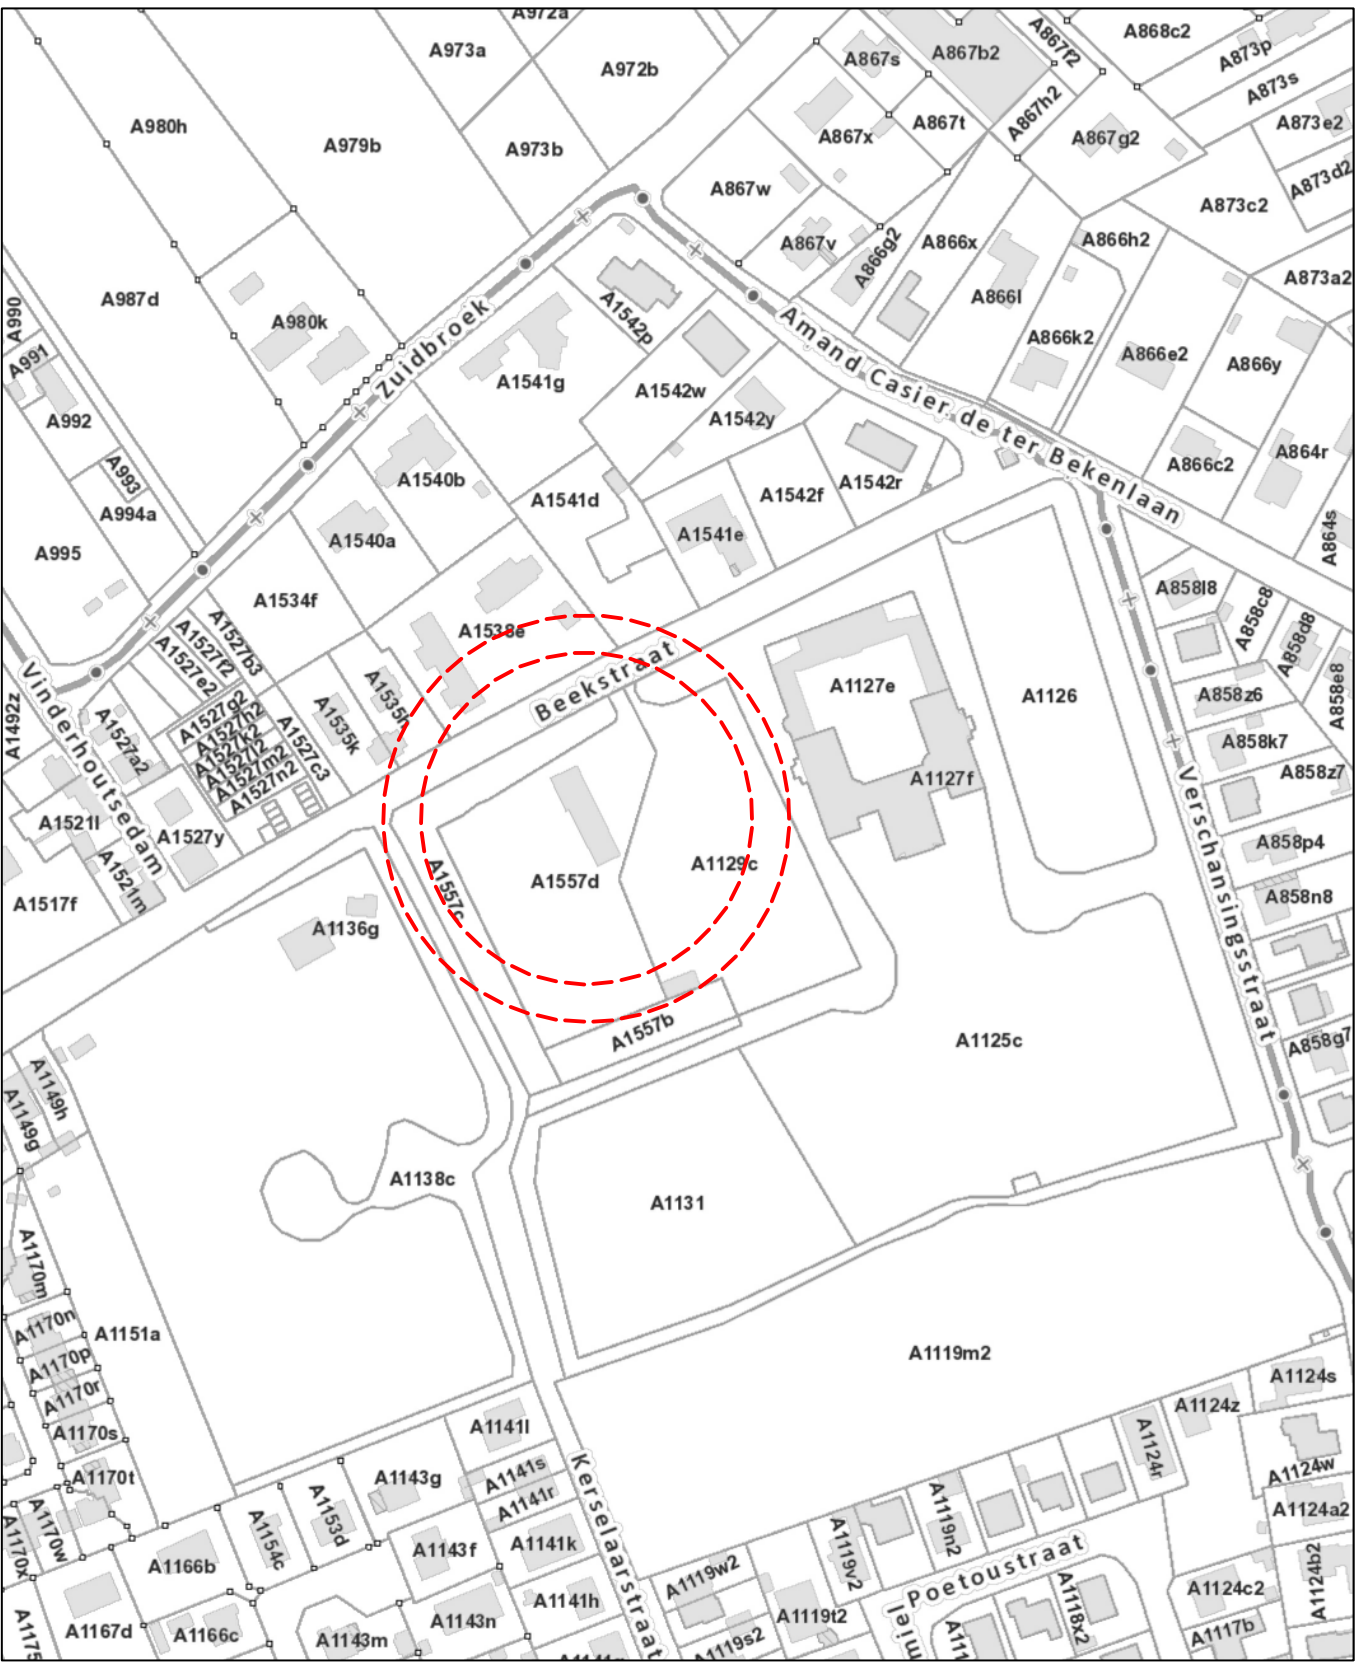

Gent - 27e Afdeling Drongen - 1e afdeling - Sectie A

