
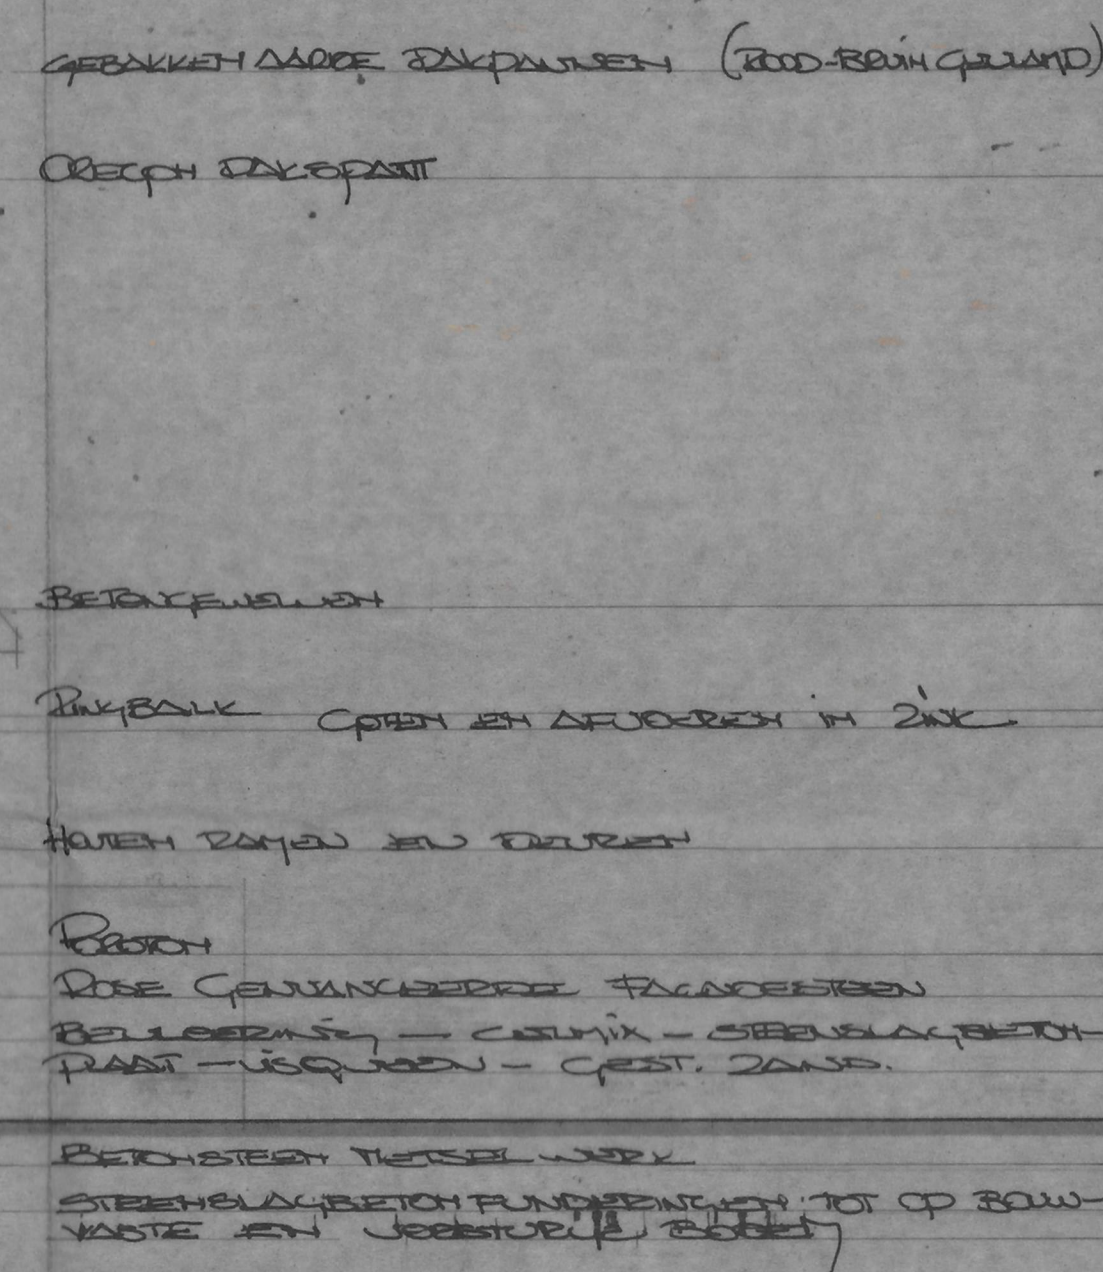


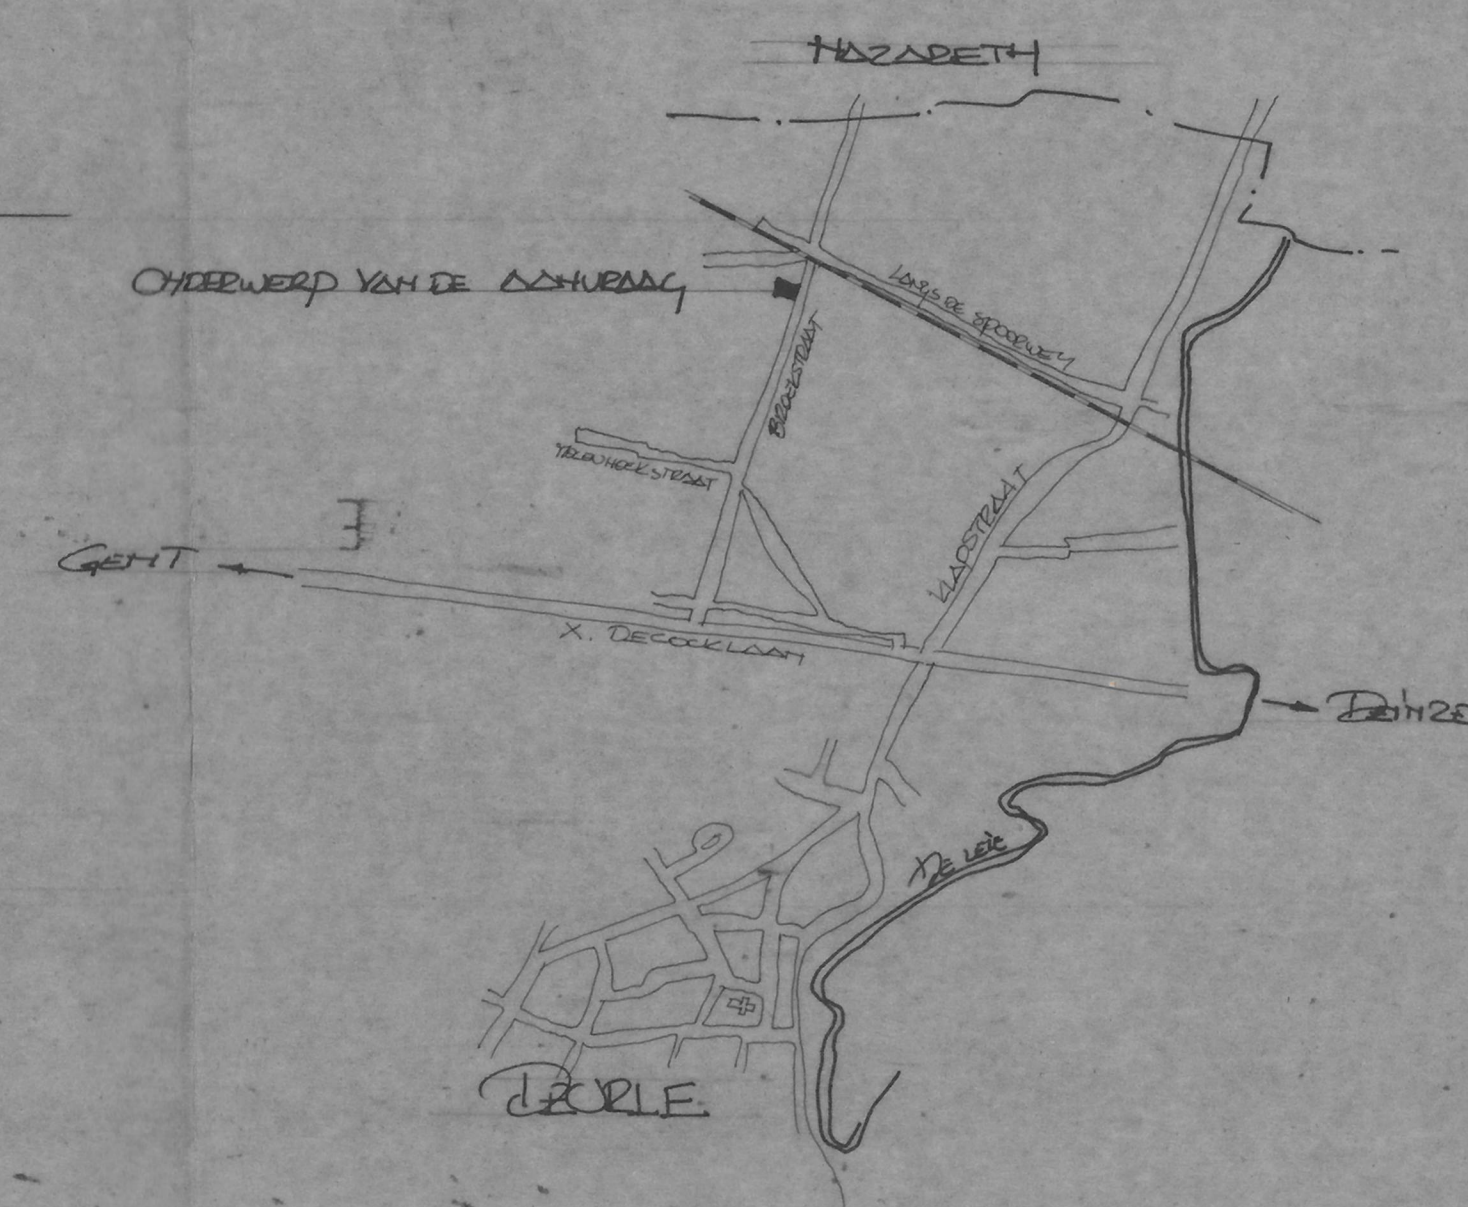


ACHTERGEUEL


LINKS ZÜCKEL

[illegible]

SITUATION PLAN

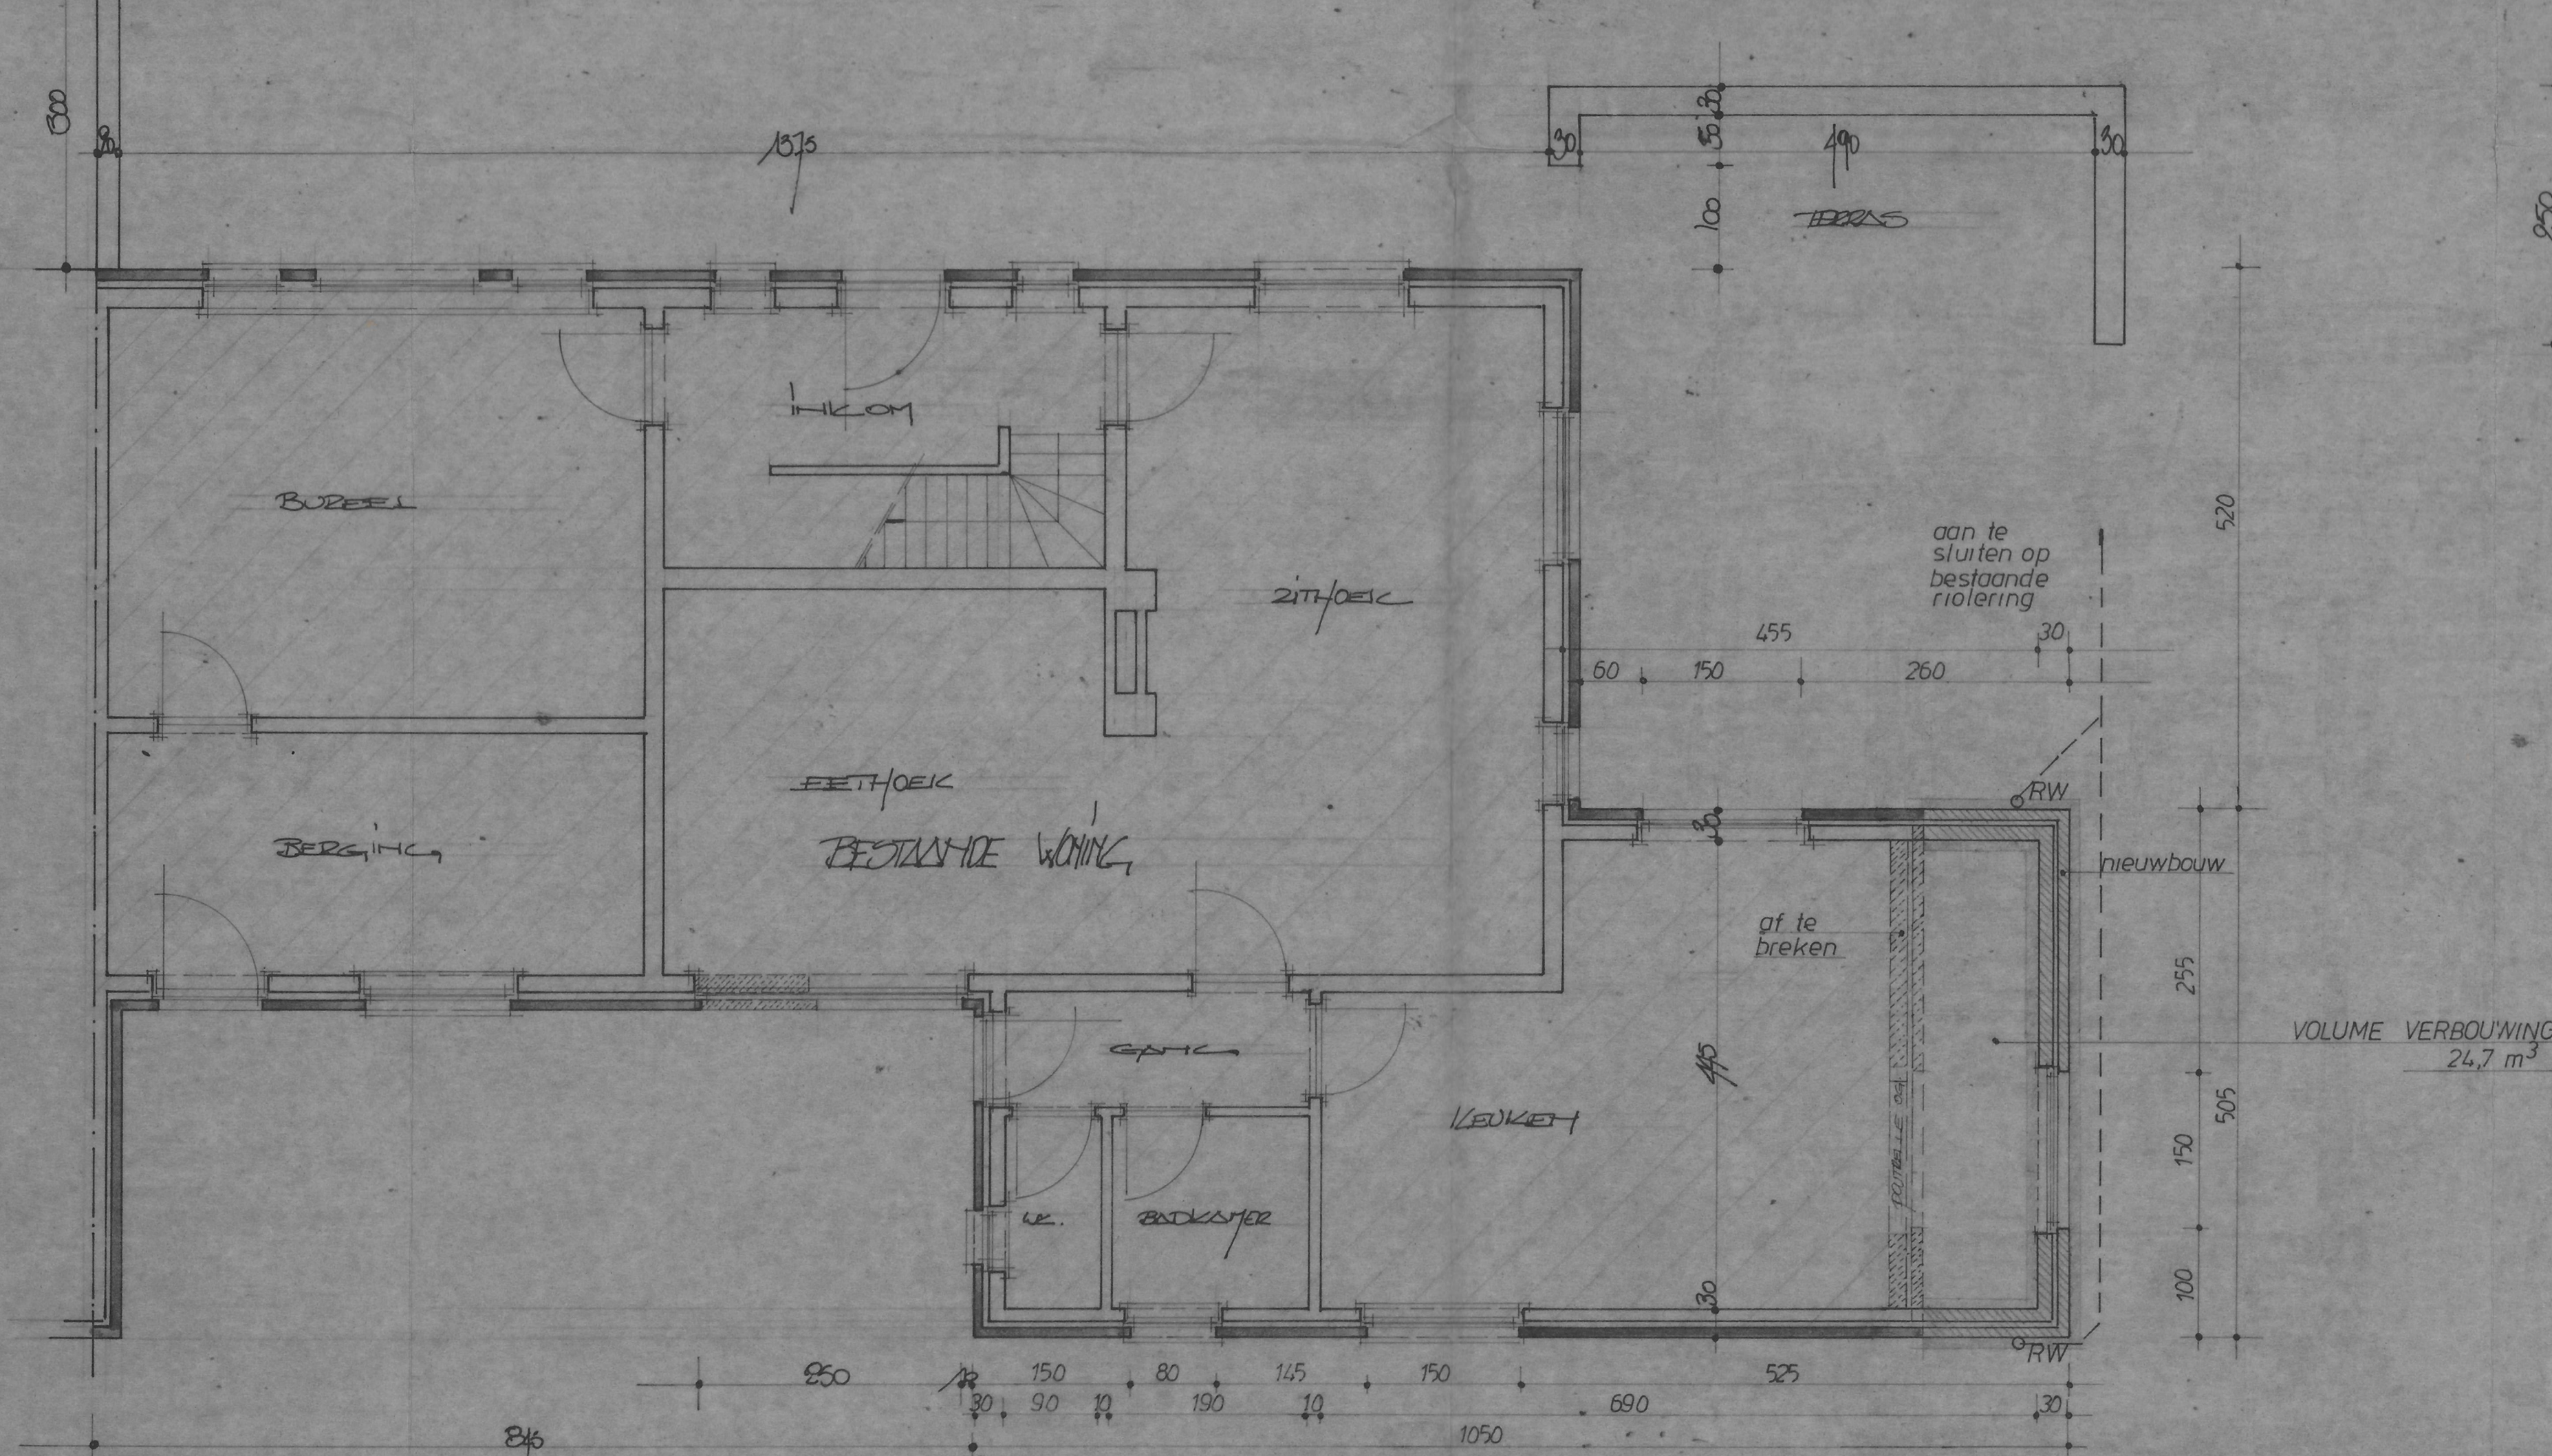

C.20-10-11 (FIDELITY - 10-11-11)

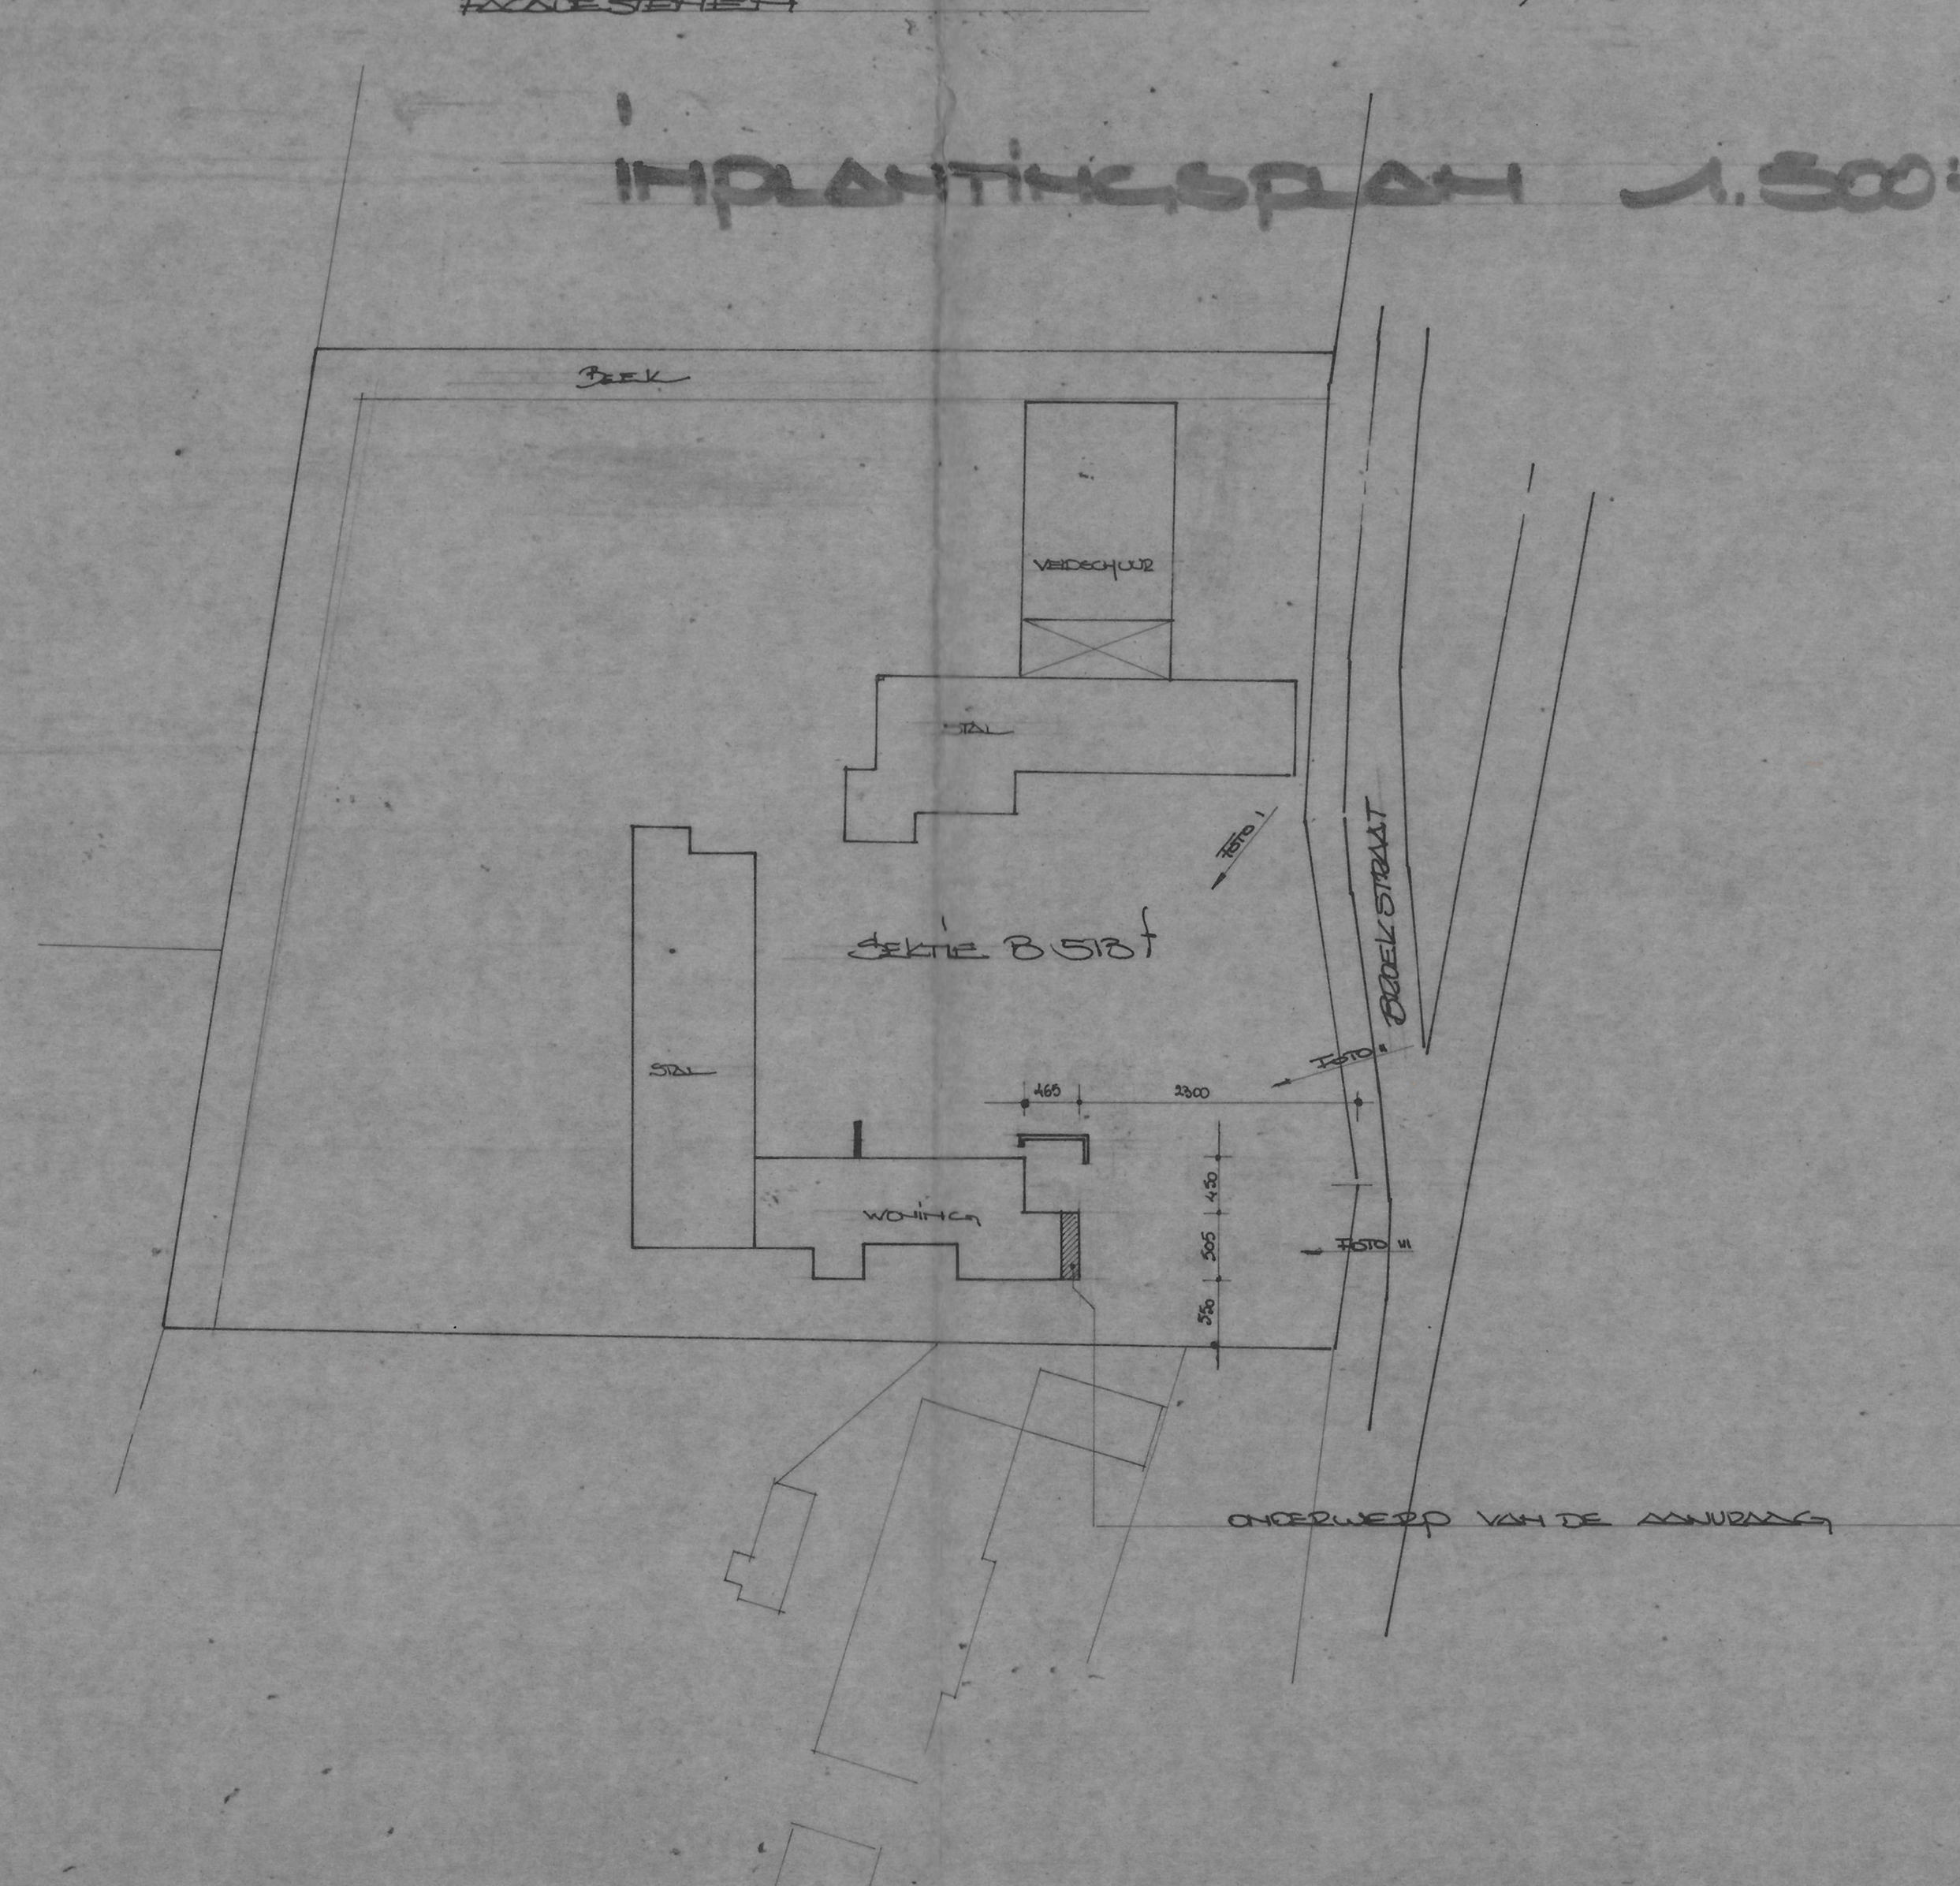

LIGGING		OOST-VLAANDEREN	
PROVINCIE		ST. MARTENS-LATEM (DEURLE)	
GEMEENTE		BROELSTRAAT 57	
STRAAT		SEKTE B +12 513	
SEKTIE		VERBOUWEN VAN EEN WONING	
ONTWERP			
BOUWHEER		D 9809	
DEBENDEUR Kd's BROELSTRAAT 57 9831 ST-MARTENS-LATEM (DEURLE)		09/2006 DATUM 06-09-06 SCHAAL 1:50	
AANNEMER			
GEOHOOFD GEVELS TOEGEHORE AAN BROUWERIJ INPLANTINGSPAN		GOEDKEURING GEMEENTE	
		WIJZIGINGEN	
		DATA	