

Keuringsrapport


Elektrische installatie

Rapportnummer: RAP.1046.004.15153263.REV0

Pagina 1 van 1

Adres- en onderzoeksgegevens

Adres installatie Dokter O. de Gruytestraat 31 app 02.01, 9820 Merelbeke
 Naam eigenaar niet bekend
 Adres eigenaar niet bekend,
 Type object appartement
 EAN-code niet beschikbaar
 Aard installatie nieuw
 Doel onderzoek in dienststelling

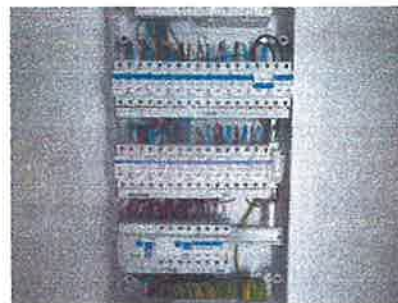

Het onderzoek is verricht op 14-2-2018 volgens artikel art 270 van het AREI en onze procedure(s) TP1.

Installatiegegevens

Spanning (V)	3N400 (3f + N)	In hoofdschakelaar (A)	40
Type elektrode	lus	ΔI differentiële schakelaar(s) (mA)	300 en 30
Ø voedingsleiding (mm ²)	10	Aantal verdeelborden	1
In hoofdbeveiliging (A)	40	Aantal stroombanen per verdeelbord	18

Metingen

Ra / Zs (Ω)	4,18 /	Werking differentiële schakelaar(s)	goed
Continuïteitsmeting	goed	Isolati weerstand van de installatie (MΩ)	>0,5

Inbreuken

1. nihil

ADS: Automatische differentiële schakelaar

Opmerking: Tijdens het onderzoek zijn enkel de verdeelborden en de zichtbare delen van de installatie gecontroleerd. Schakelaars, contactdozen, plinten / goten etc. zijn niet losgemaakt. Indien tijdens de keuring de schema's ontbreken, kunnen bij een controlebezoek bijkomende inbreuken worden vastgesteld.

Opmerkingen

(Ver)bouwjaar installatie: na 2000
 Voor de omschrijving van de installatie zie schema's
 Het badkamarmeeubilair was tijdens de controle nog niet aangebracht.
 De verlichtingsarmaturen waren tijdens de controle niet aangebracht.

Besluit

De installatie is conform het AREI.
 De algemene ADS was / werd verzegeld en het ééndraads- en situatieschema werden voor gezien getekend / gecontroleerd.
 De installatie dient opnieuw te worden gecontroleerd uiterlijk 14/2/2043, alsook voor ingebruikname van elke belangrijke wijziging of aanzienlijke uitbreiding uitgevoerd voor deze datum.

Voor de directeur, op 14/2/2018

Naam agentonderzoeker: Davy Defour

Handtekening:



Raadgevingen


1. Het proces-verbaal van het onderzoek dient bewaard te worden in het dossier van de elektrische installatie.
2. In het dossier dient elke wijziging aan de elektrische installatie vermeld te worden.
3. Bij elk ongeluk aan personen overkomen, rechtstreeks of onrechtstreeks te wijten aan de aanwezigheid van elektriciteit, dient de Minister van Economische Zaken, Directie Elektrische Energie, te worden gewaarschuwd.
4. Wanneer er overtredingen zijn vastgesteld tijdens het onderzoek, dient men een nieuw controlebezoek te laten verrichten door hetzelfde erkend organisme om na te gaan of na afloop van de termijn van één jaar de overtredingen verdwenen zijn. Indien tijdens dat breedte bezoek wordt vastgesteld dat er nog overtredingen overblijven, moet het erkend organisme een kopie van het proces-verbaal van het controlebezoek sturen naar de Algemene Directie Energie die belast is met het hoog toezicht op de huishoudelijke elektrische installaties.

AV Huis
DR. O. DE GRUYTERSTRAAT 30 p.k. 1
9800 MERELBEKE

ELECTRO FRANK VERMEULEN BVBA
Dijmstraat 46E,
9930 ZOMERGEM
Tel. 09 372 40 51 - GSM 0477 31 97 51
BDW BE 0477.764.392
frank.vermeulen2@pandora.be

♂	Schakelaar
♂♂	Schakelaar met lampje
♂	Schakelaar met dimmer
Spot	Spot
X	Lichtpunt
	Stopcontact
	Stopcontact waterdicht
X	Wand lichtpunt
	Droogkast voeding
	Wasmachine voeding
	Ventilatie voeding
☐	Microgolf voeding
☐	Oven voeding
☐	Koelkast voeding
☐	Vaatwas voeding
☐	Kookvuur voeding
☐	Luidspreker
☐	Coax + UTP (TV)
☐	Positie zekeringskast

KEURTECH VZW
DAVY DEGRUYTER
INFO@KEURTECH.BE
0470/517952

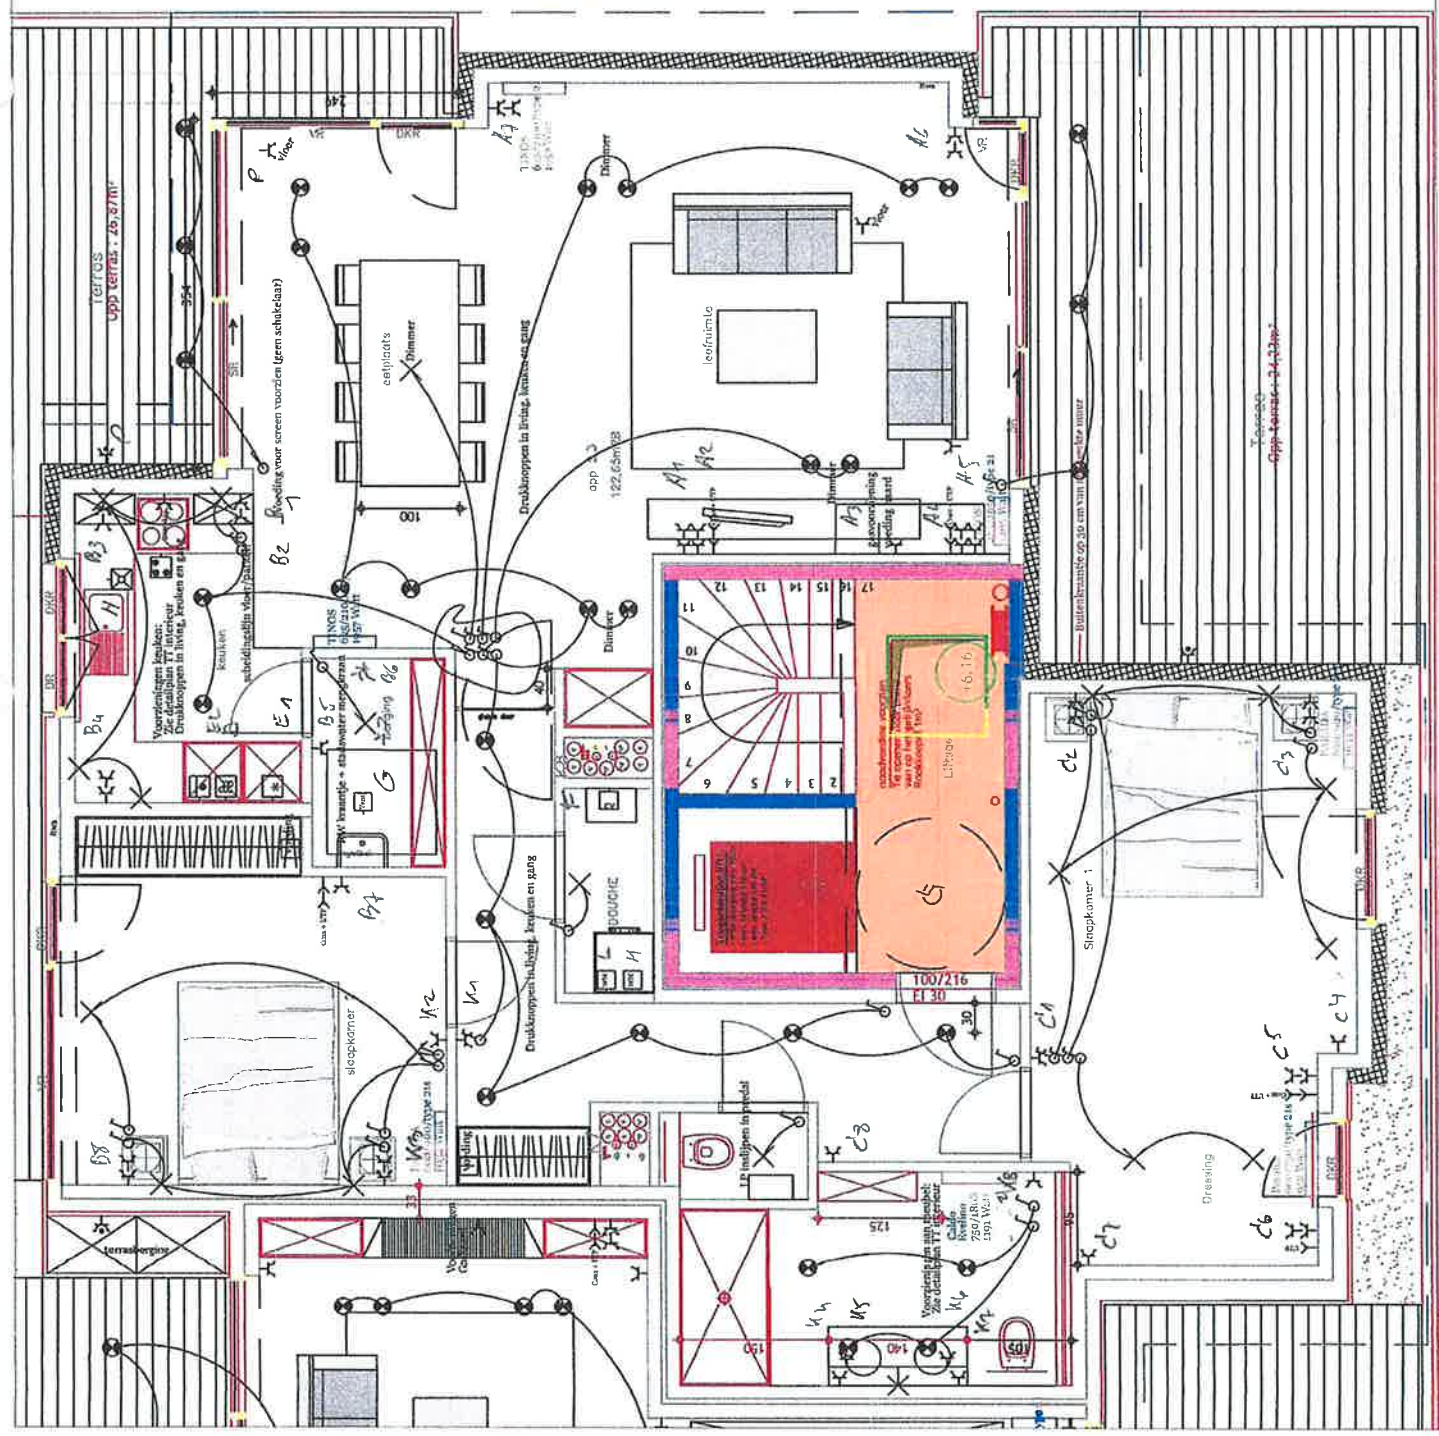


Tel. 09 372 40 51
GSM 0477 31 97 51

EETPL SPOTS
 EETPL CLIP
 ZITHOORN
 ZITHOORN/HANDEL

TERRAS MEUBEL
 TERRAS BOOR
 K1 BED
 K1
 DRESSING
 BADKSPOTS

BADK MEUBEL
 W.C.
 BERGIN G1
 K2 Bep
 K2
 LAGH
 BERG MEUBEL
 KEUKEN

PI DAHLIEN

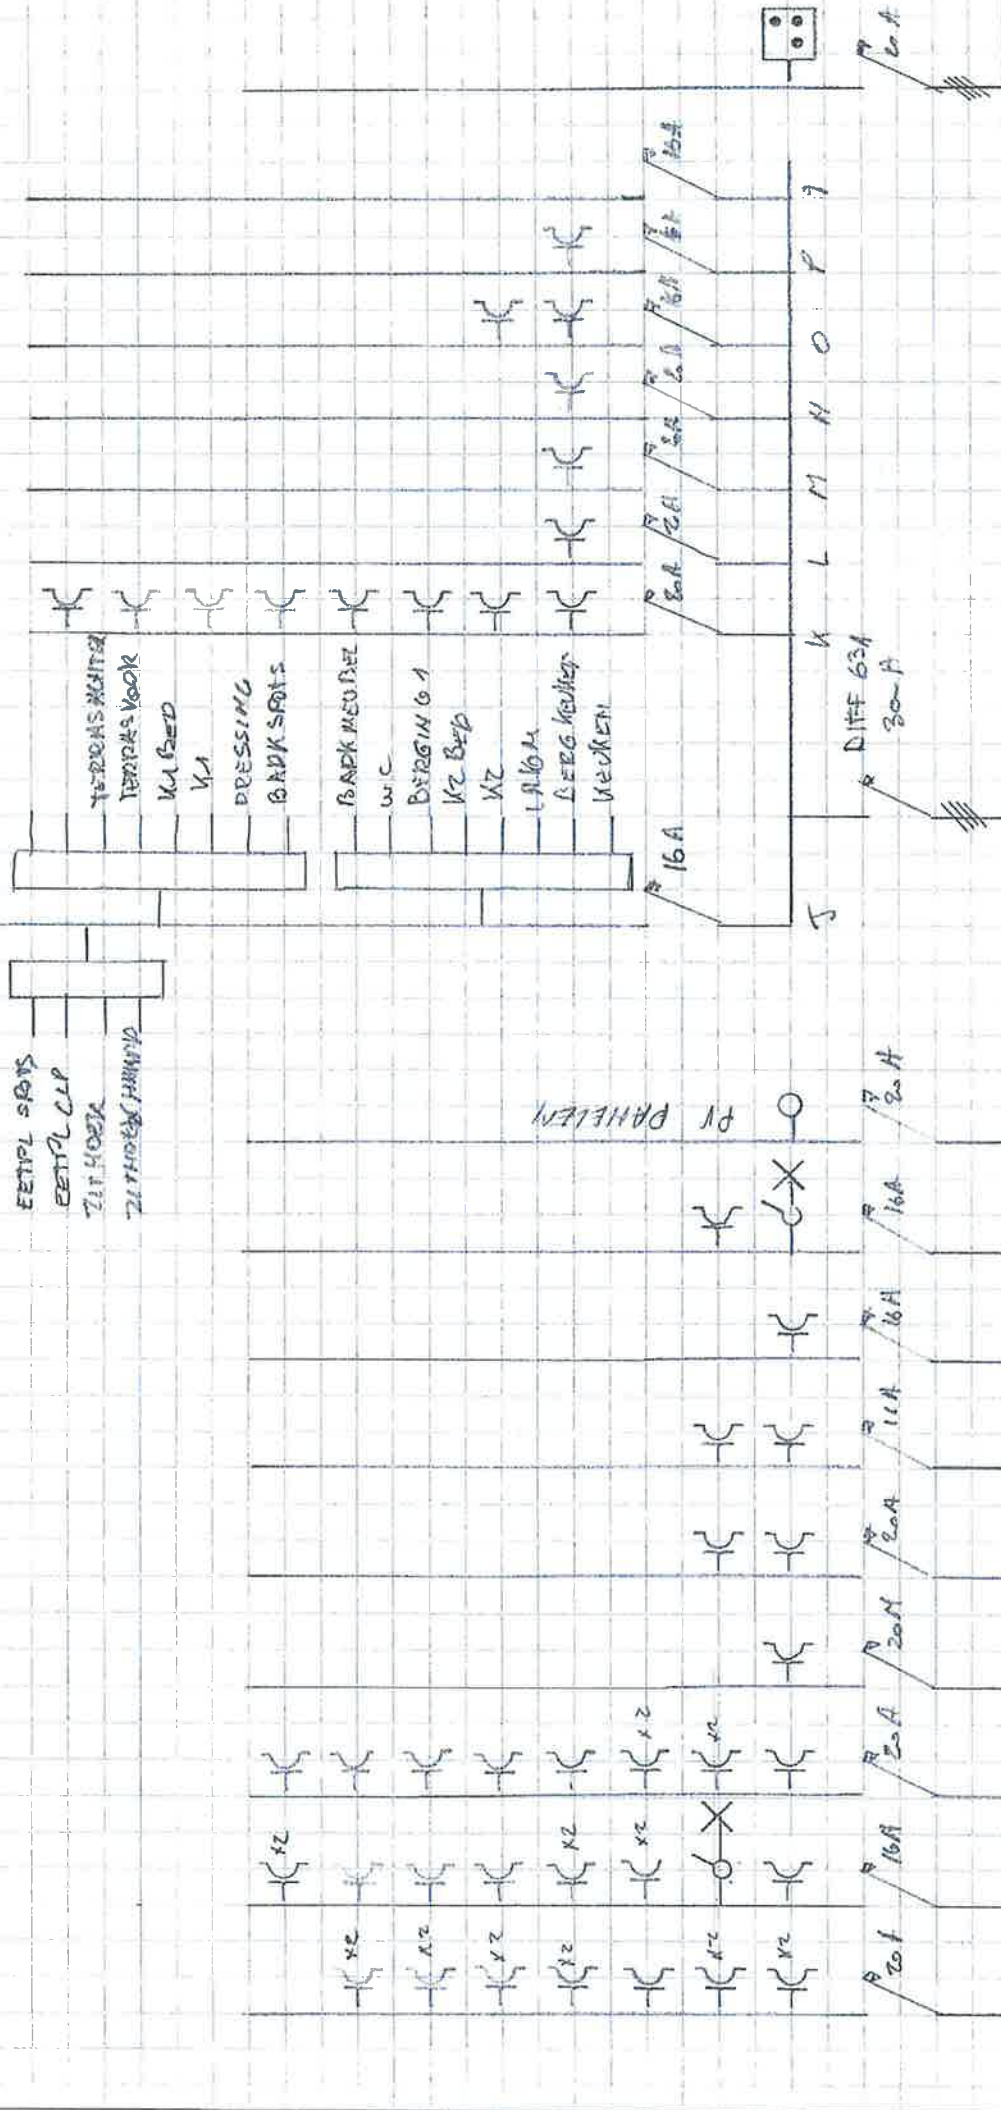

742/18
 KEURTESH VZW
 DAVY DEBAUR
 INFO@KEURTESH.B
 0470/517982

ELECTRO FRANK VERMEULEN BVBA
 Durckstraat 46E,
 9930 POMERGEM
 Tel. 09 372 40 21 GSM 0477 31 97 51
 BTW nr. 0477764392
 frank.vermeulen@pandora.be

NV ALLO
 DR. O. DE GRUYTERSTRAAT 3/106-1
 9800 MEERBEEK

DIFF 40A
 300A
 KWH