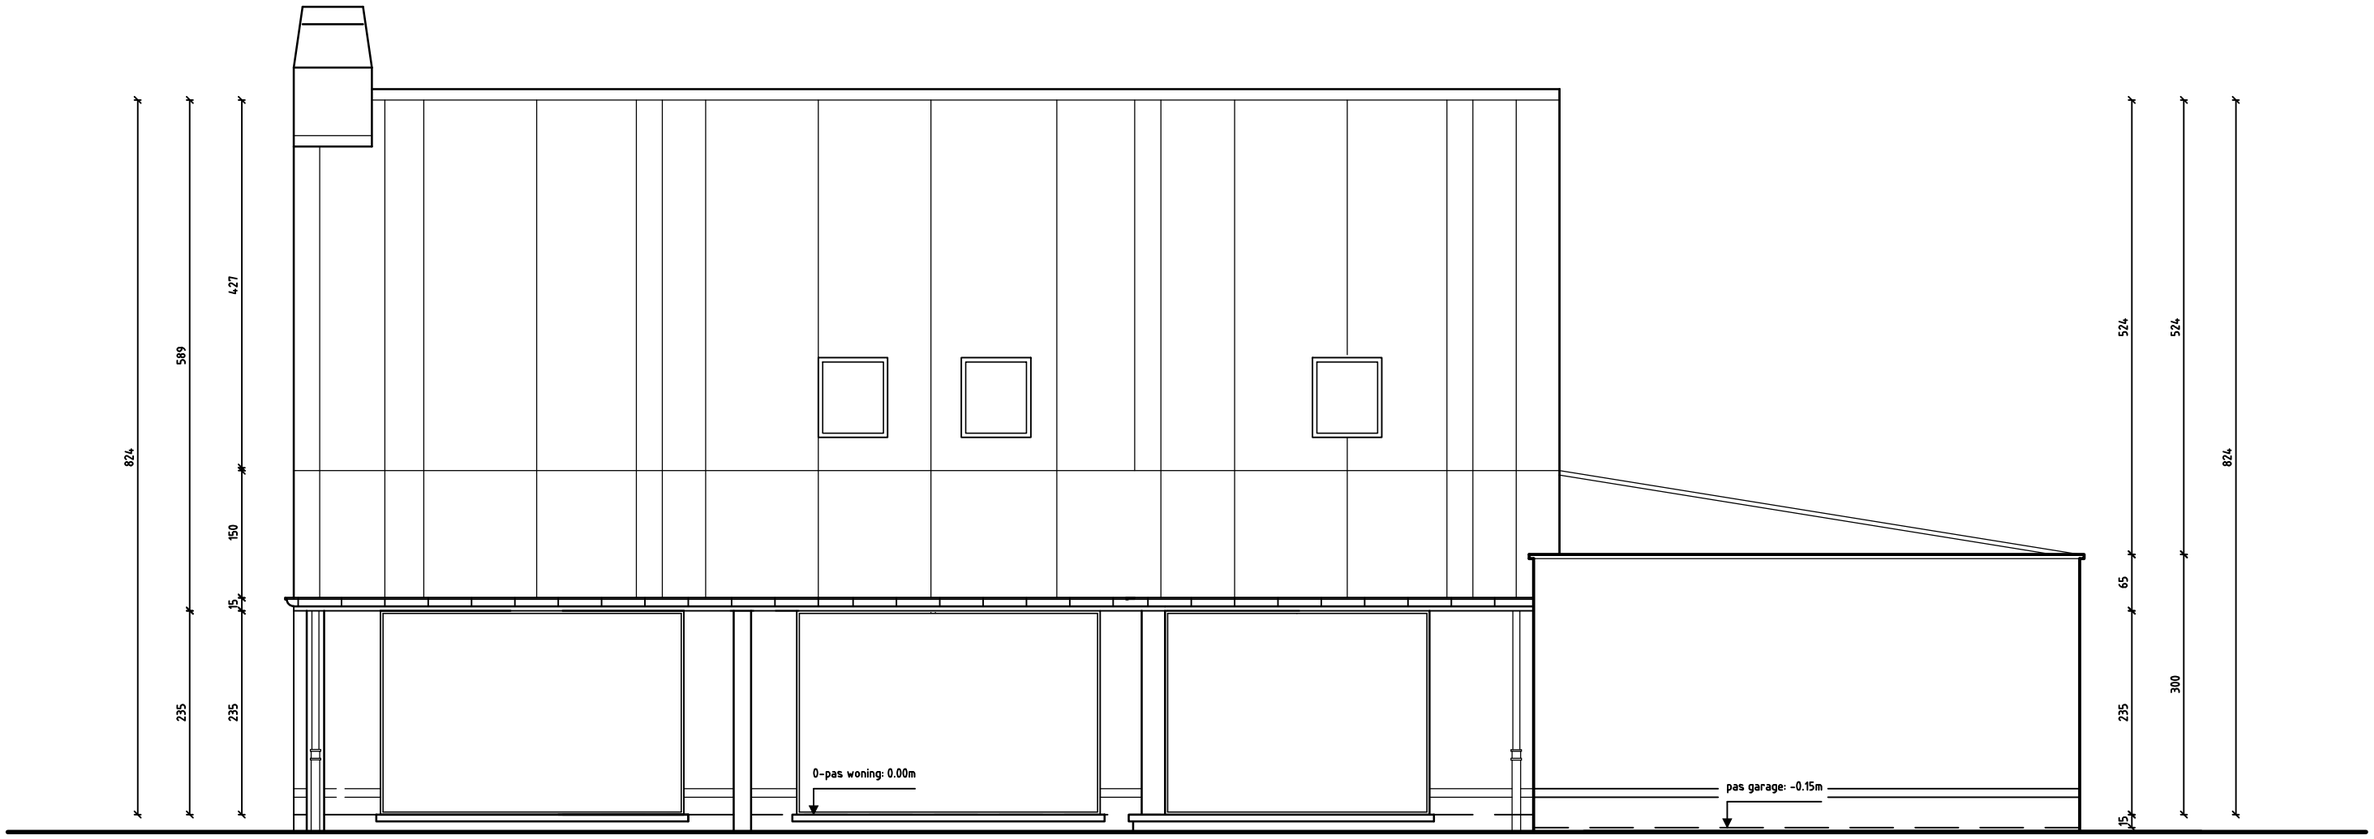


ACHTERGEVEL SCHAAL 1/50