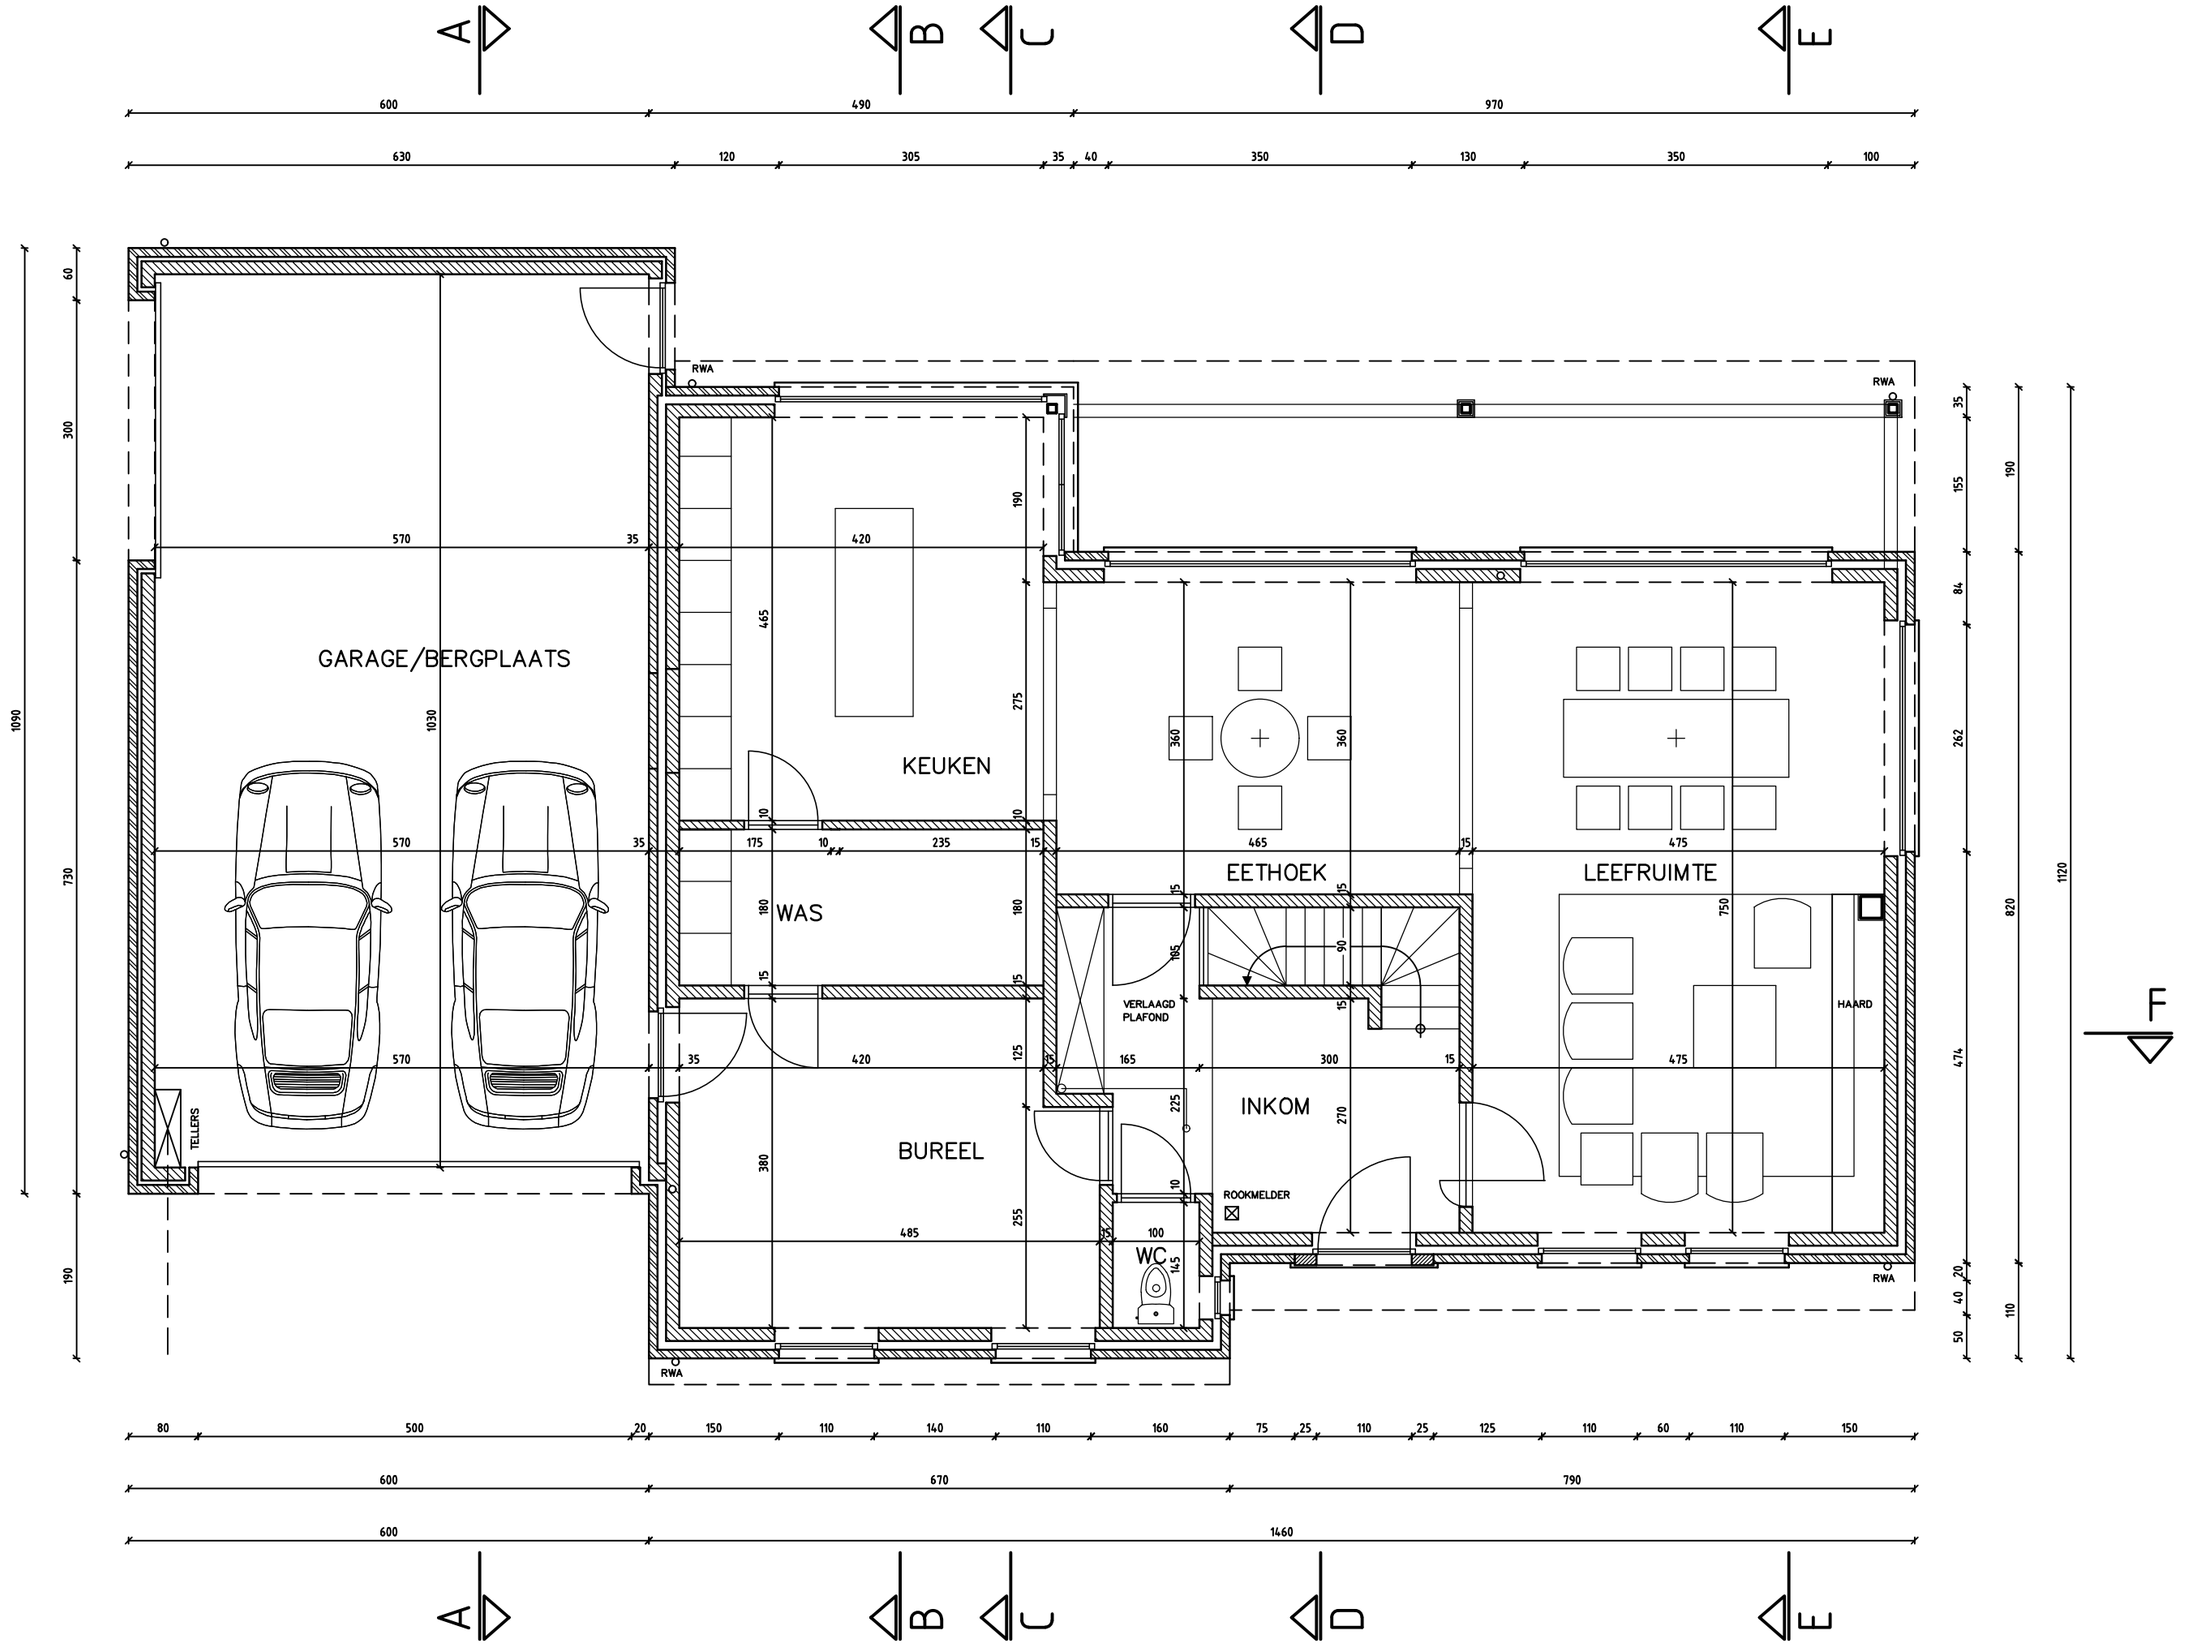


GELIJKVLOERS SCHAAL 1/50