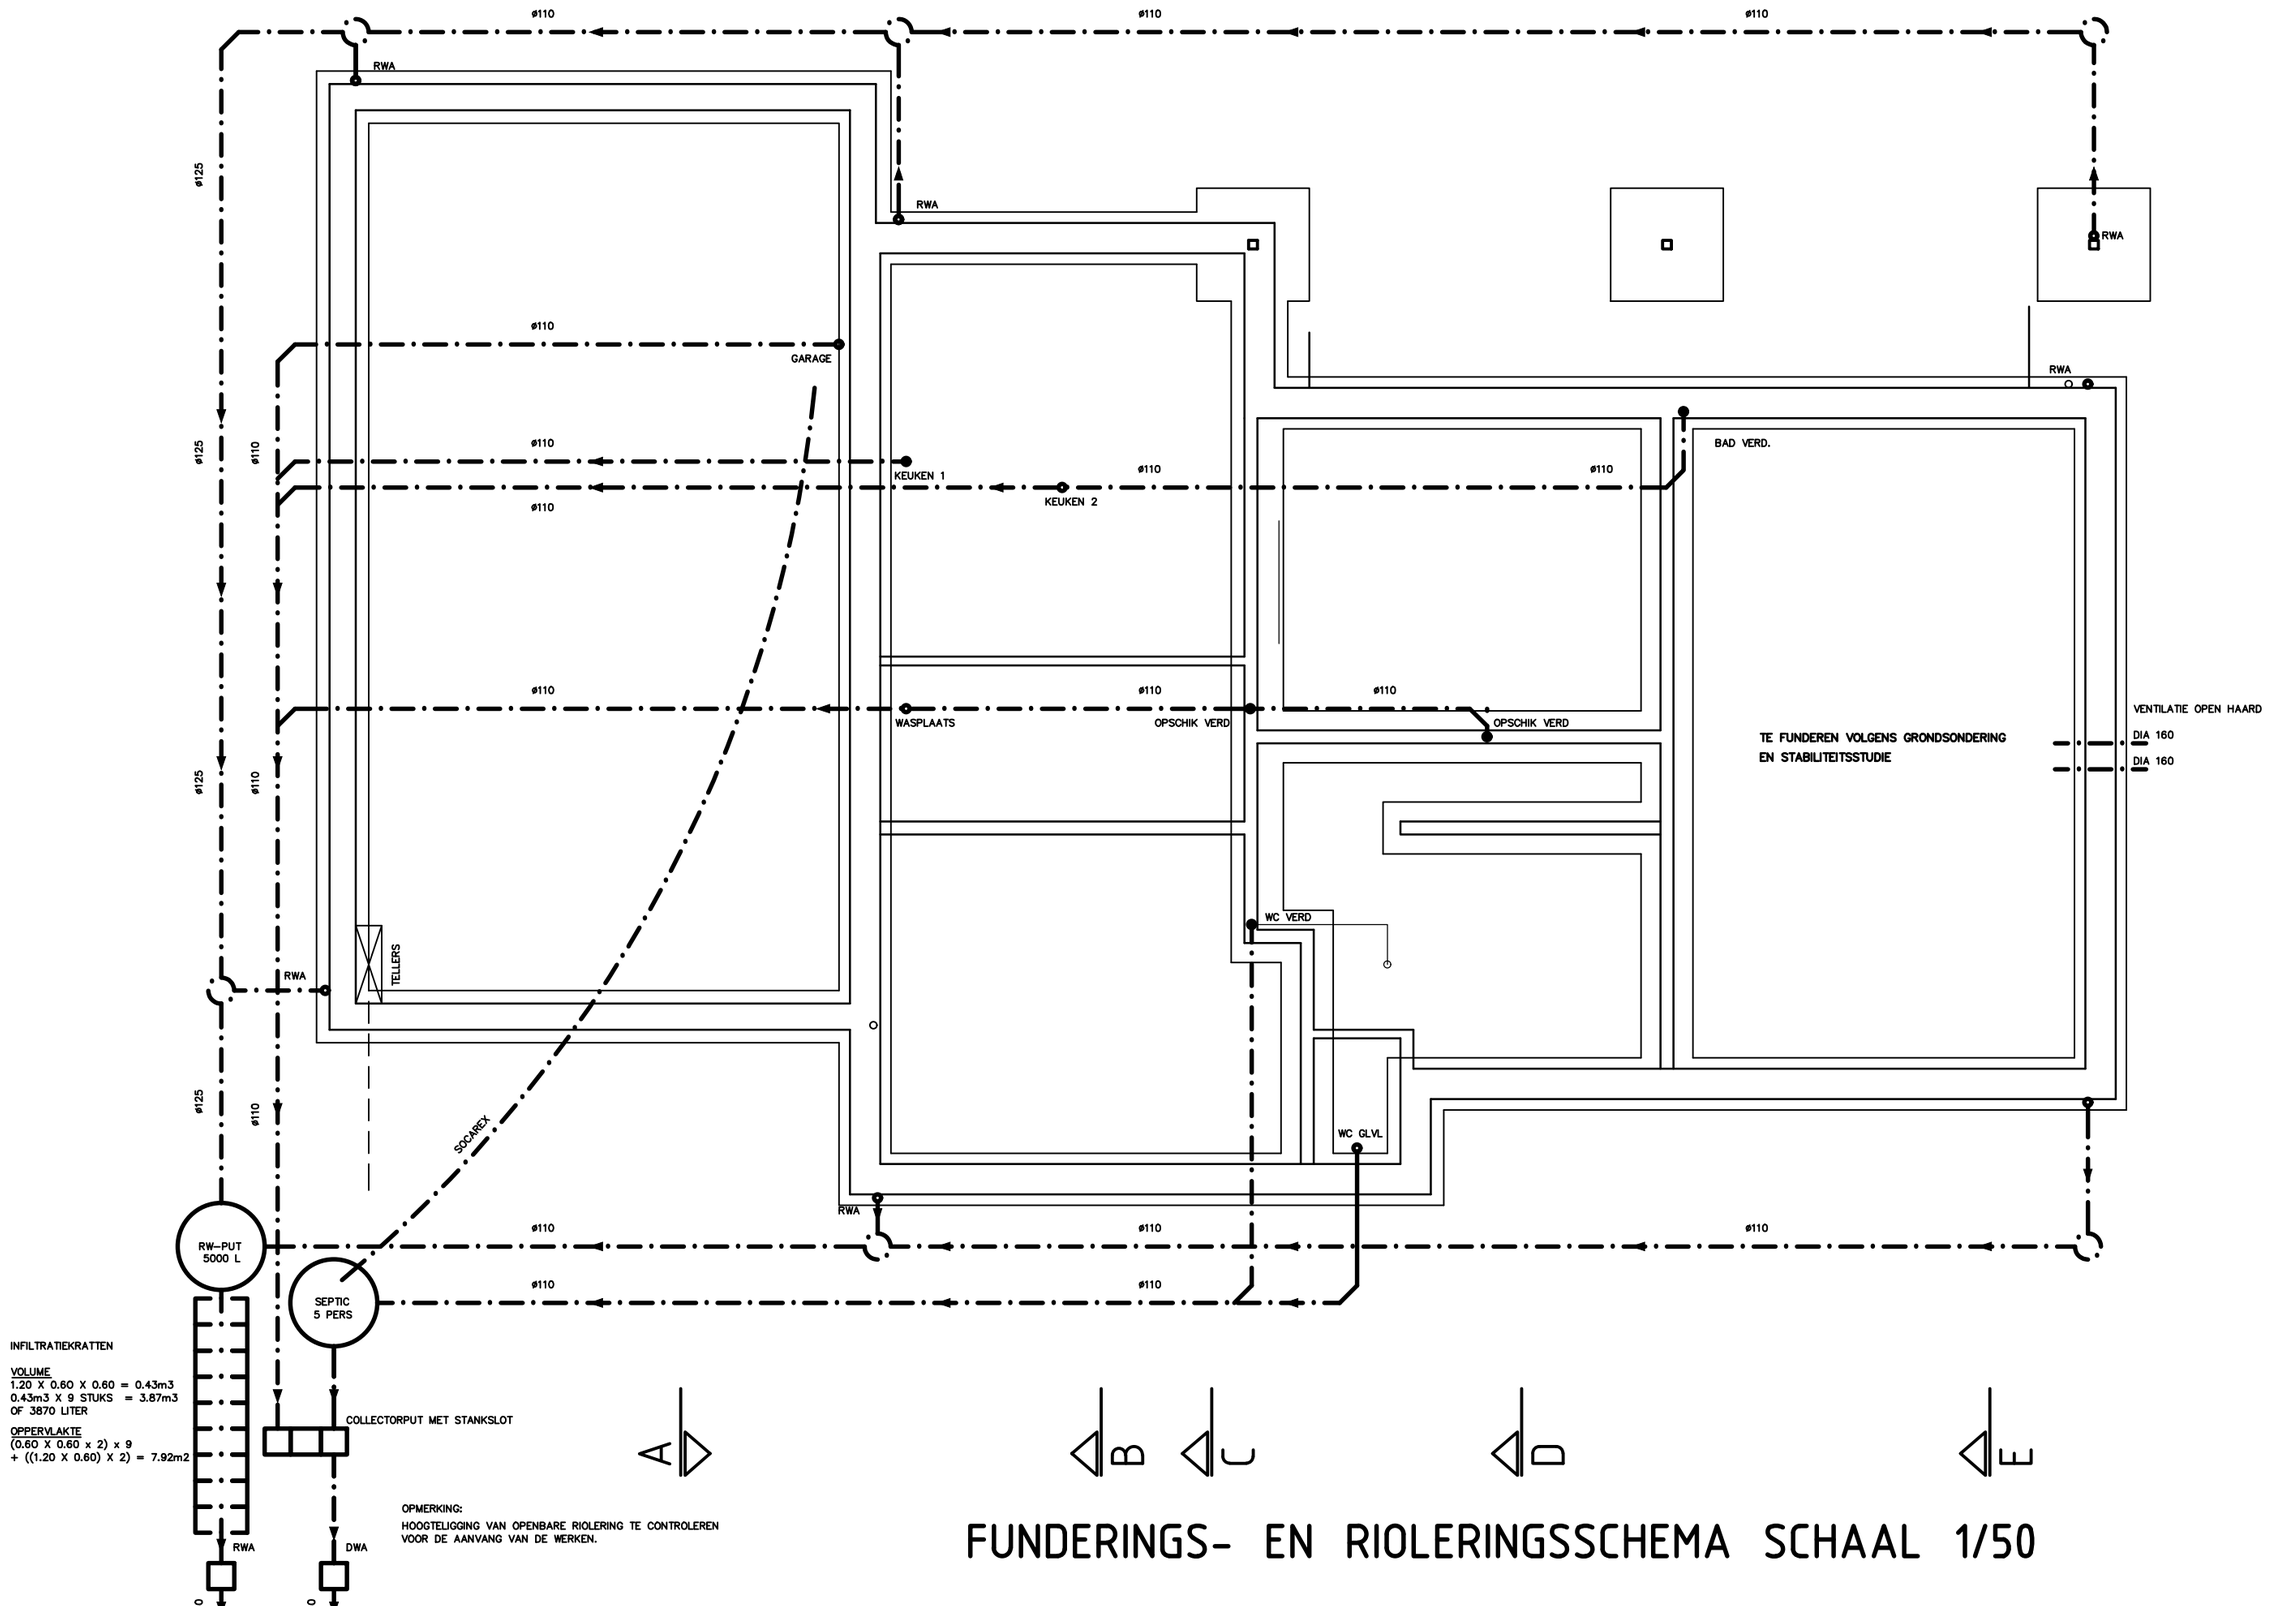



# FUNDERINGS- EN RIOLERINGSSCHEMA SCHAAL 1/50