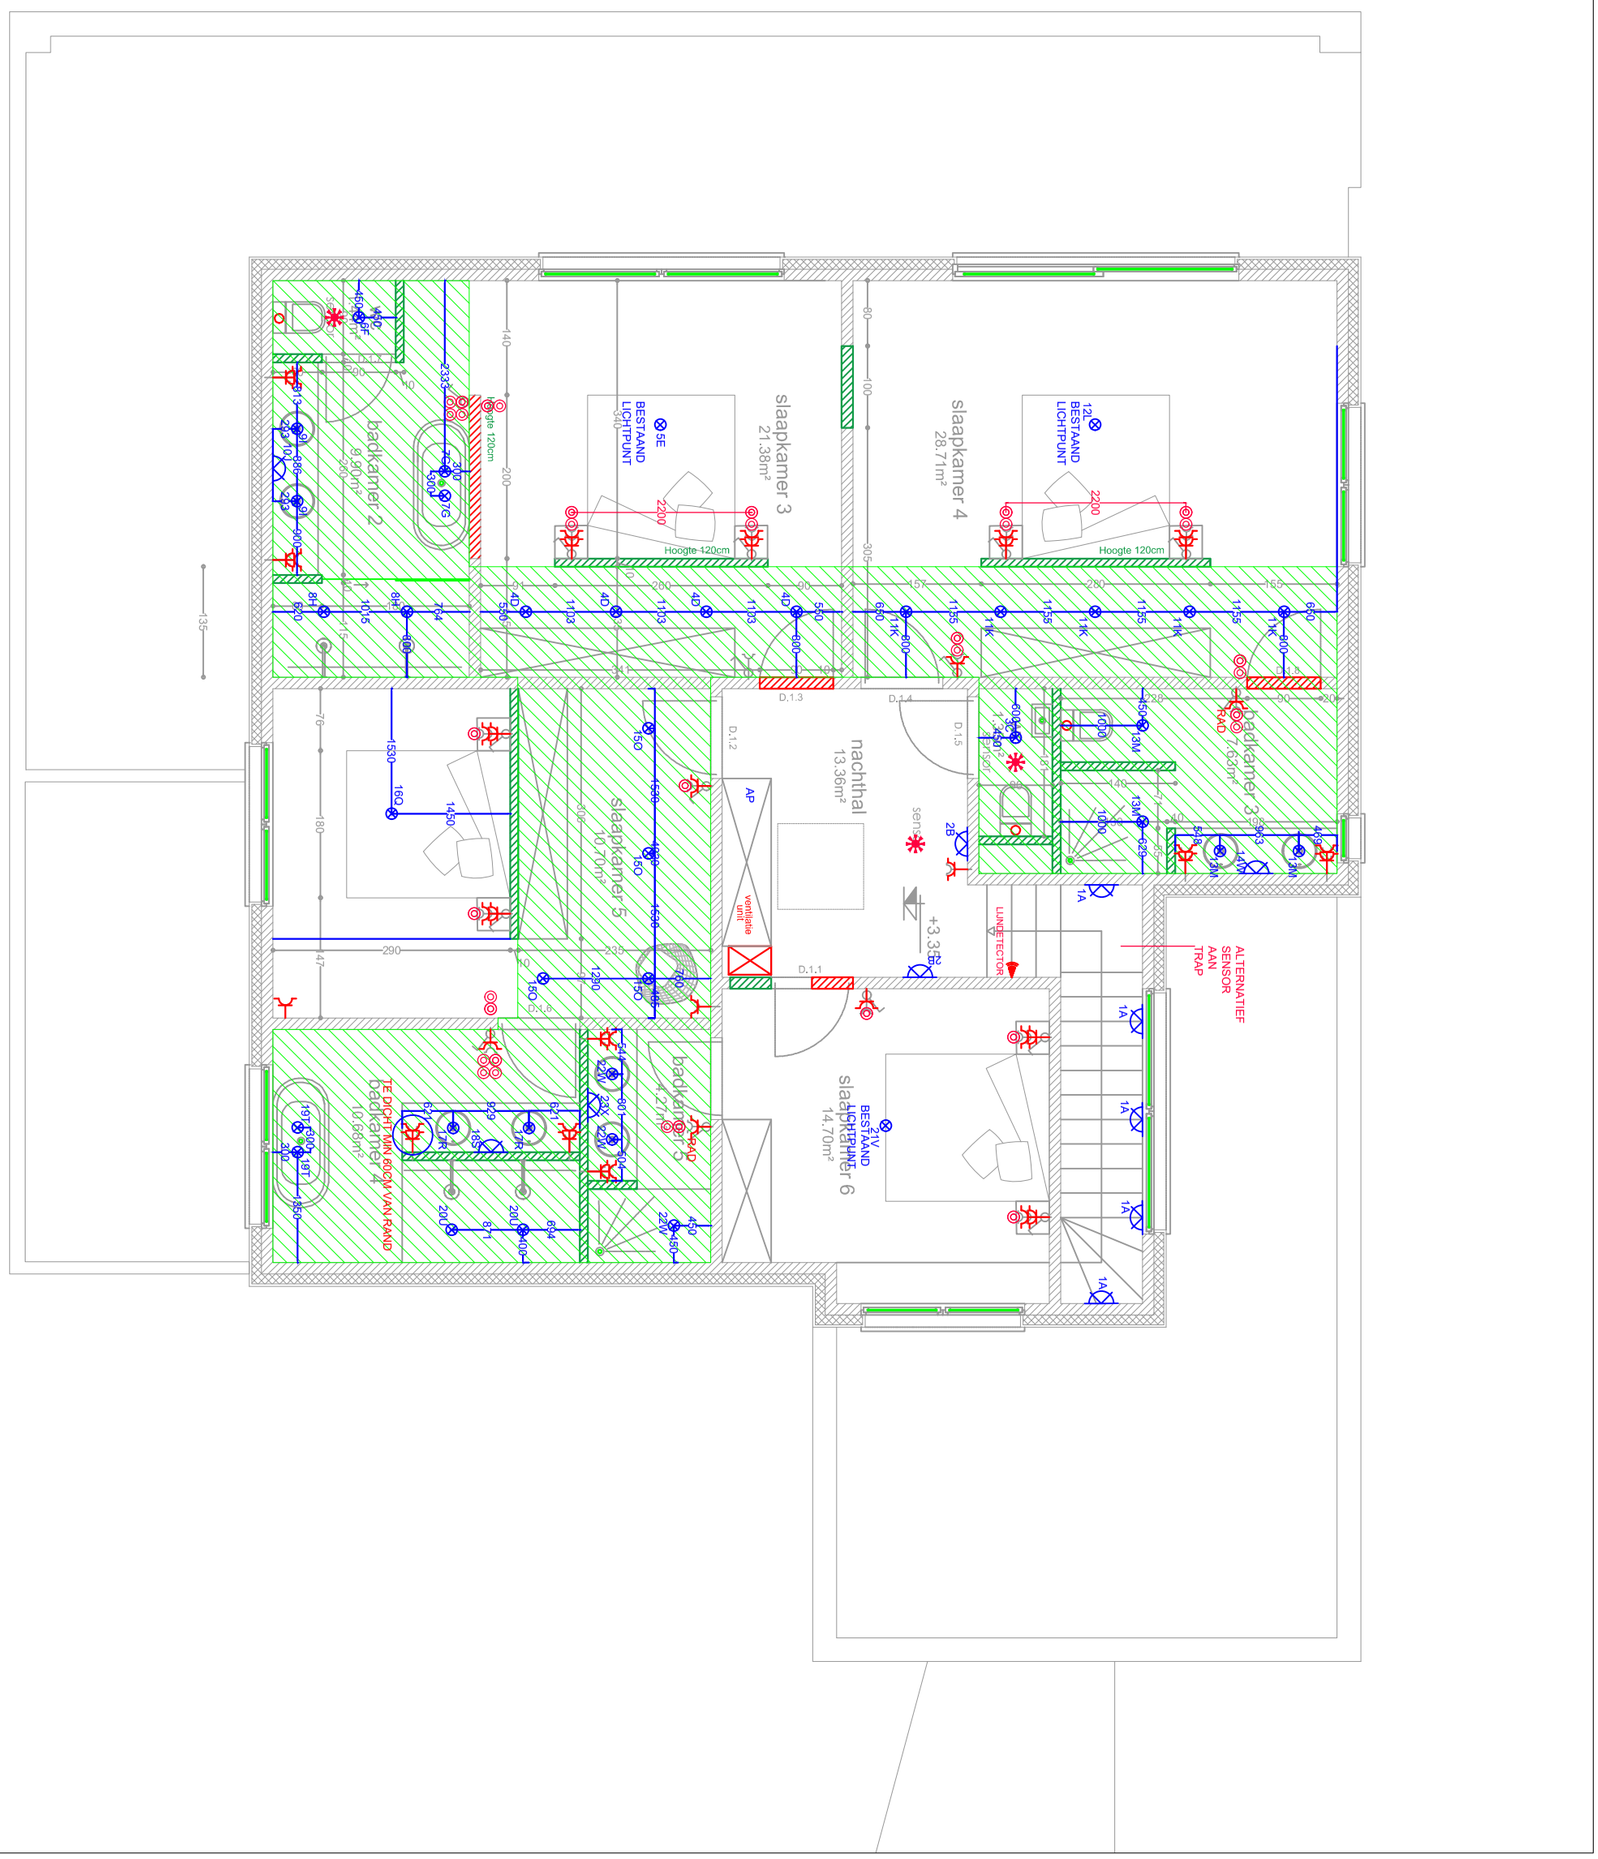


				1STE VERDIEP	
ERL BUILDING SYSTEMS Brugsesteenweg 93/9 8520 Kuurne	Datum	Revisie	Omschrijving	EAN NUMMER:	SCHAAL
				Vakantiewoning Olivier deurle	1/75
					Werfnr