



UITVOERING 2

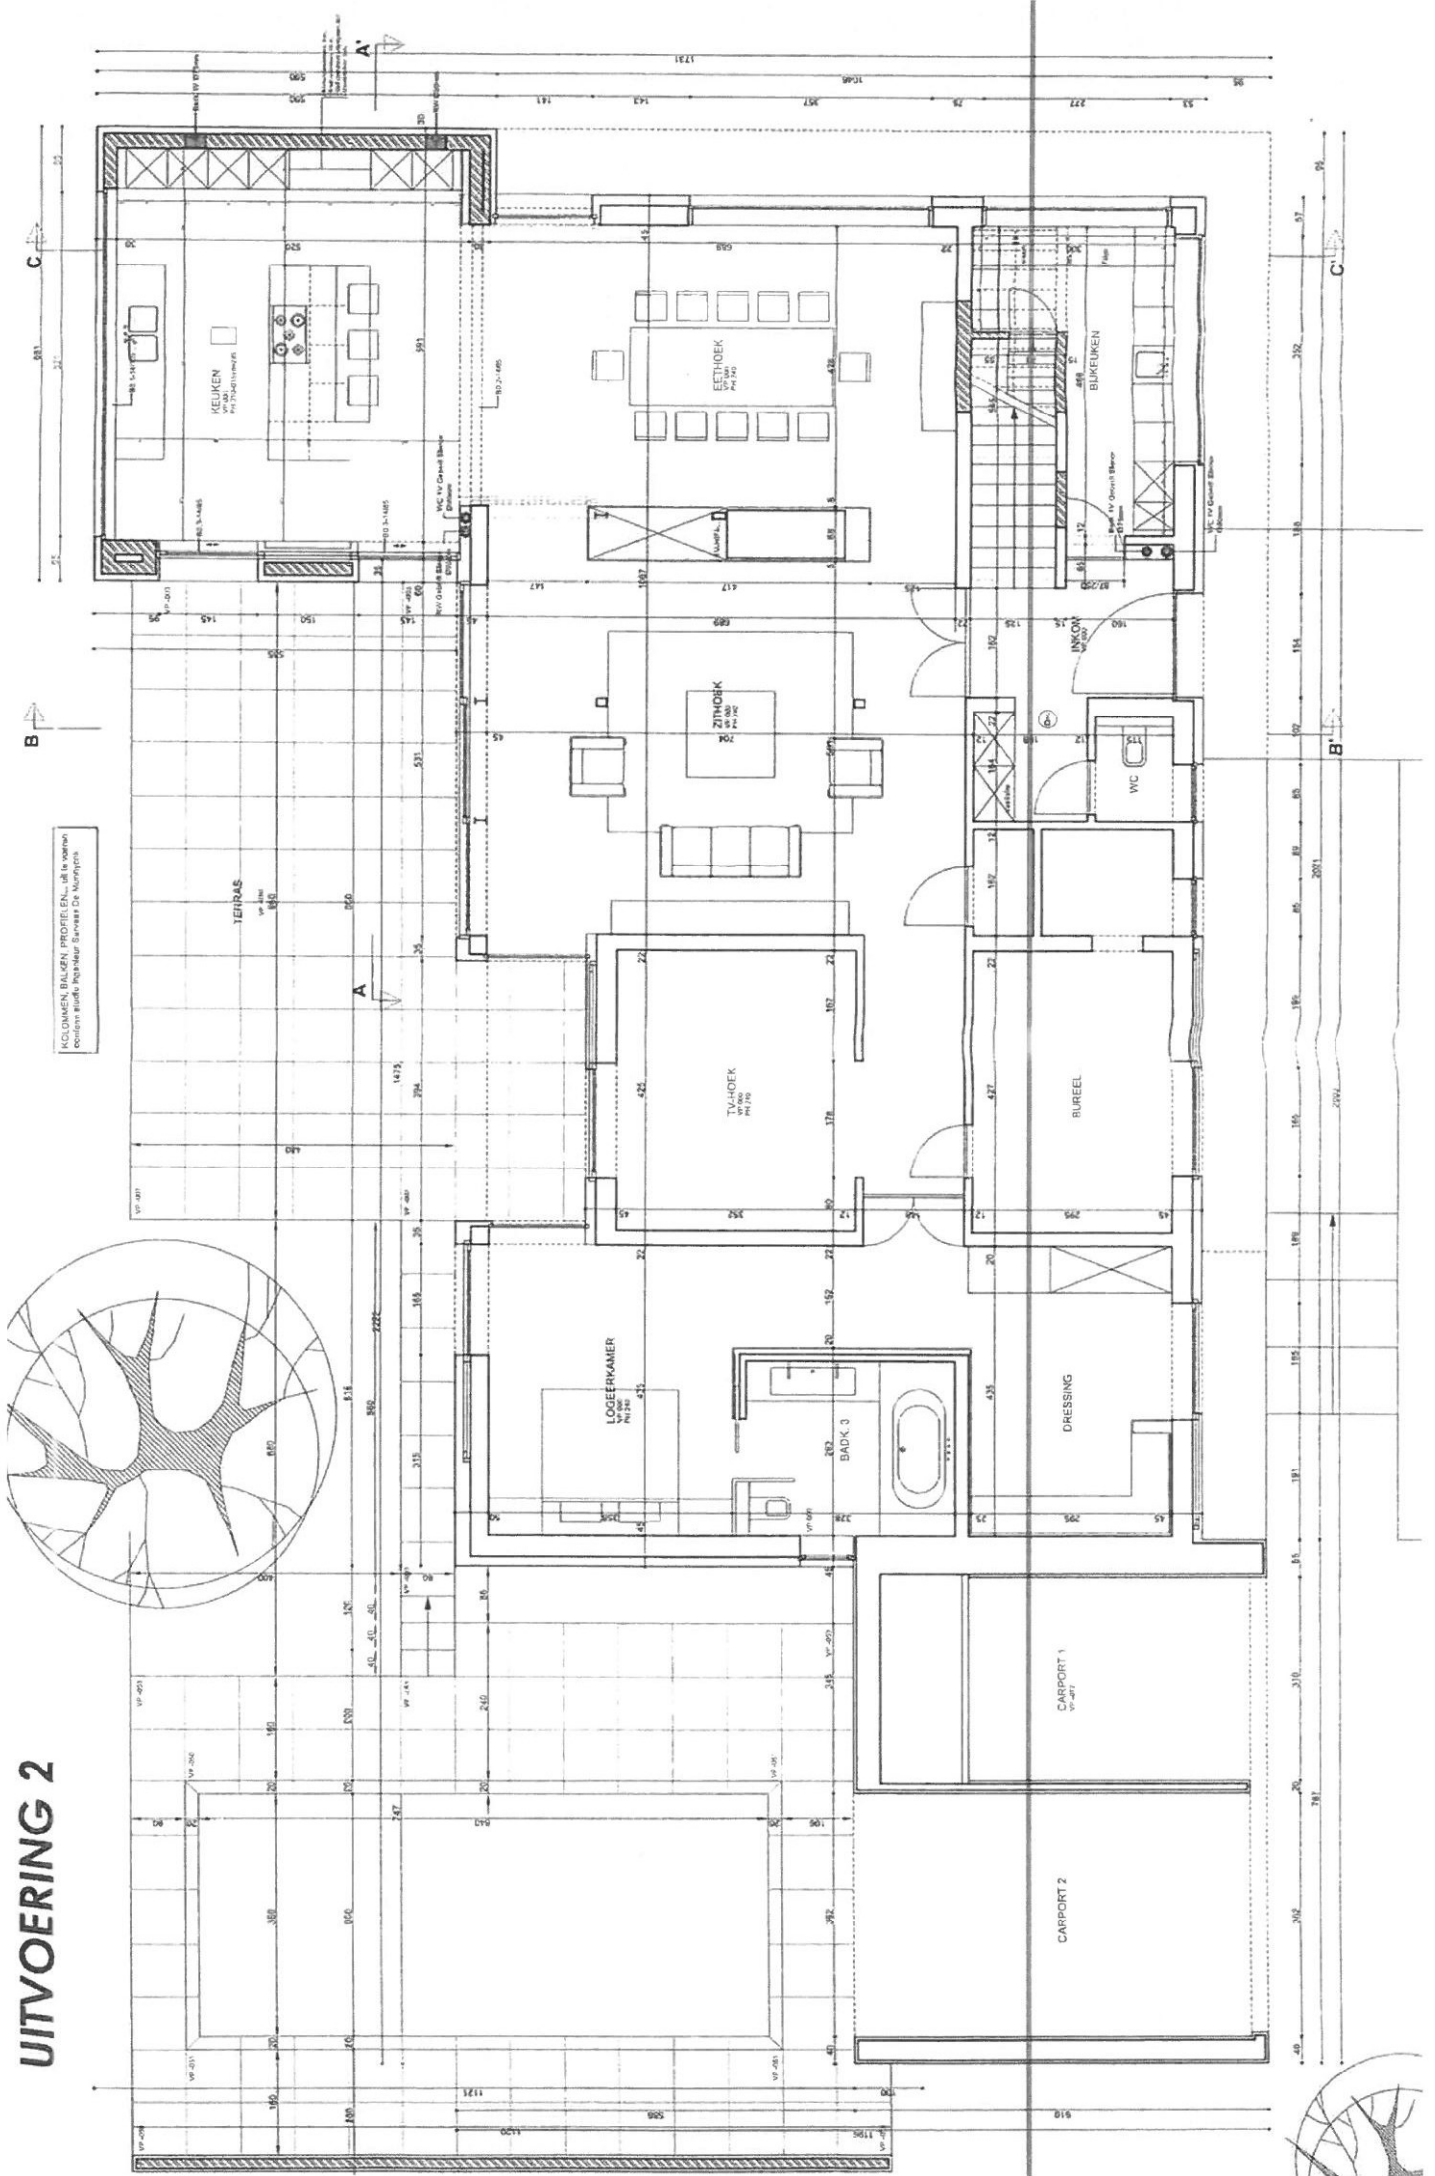

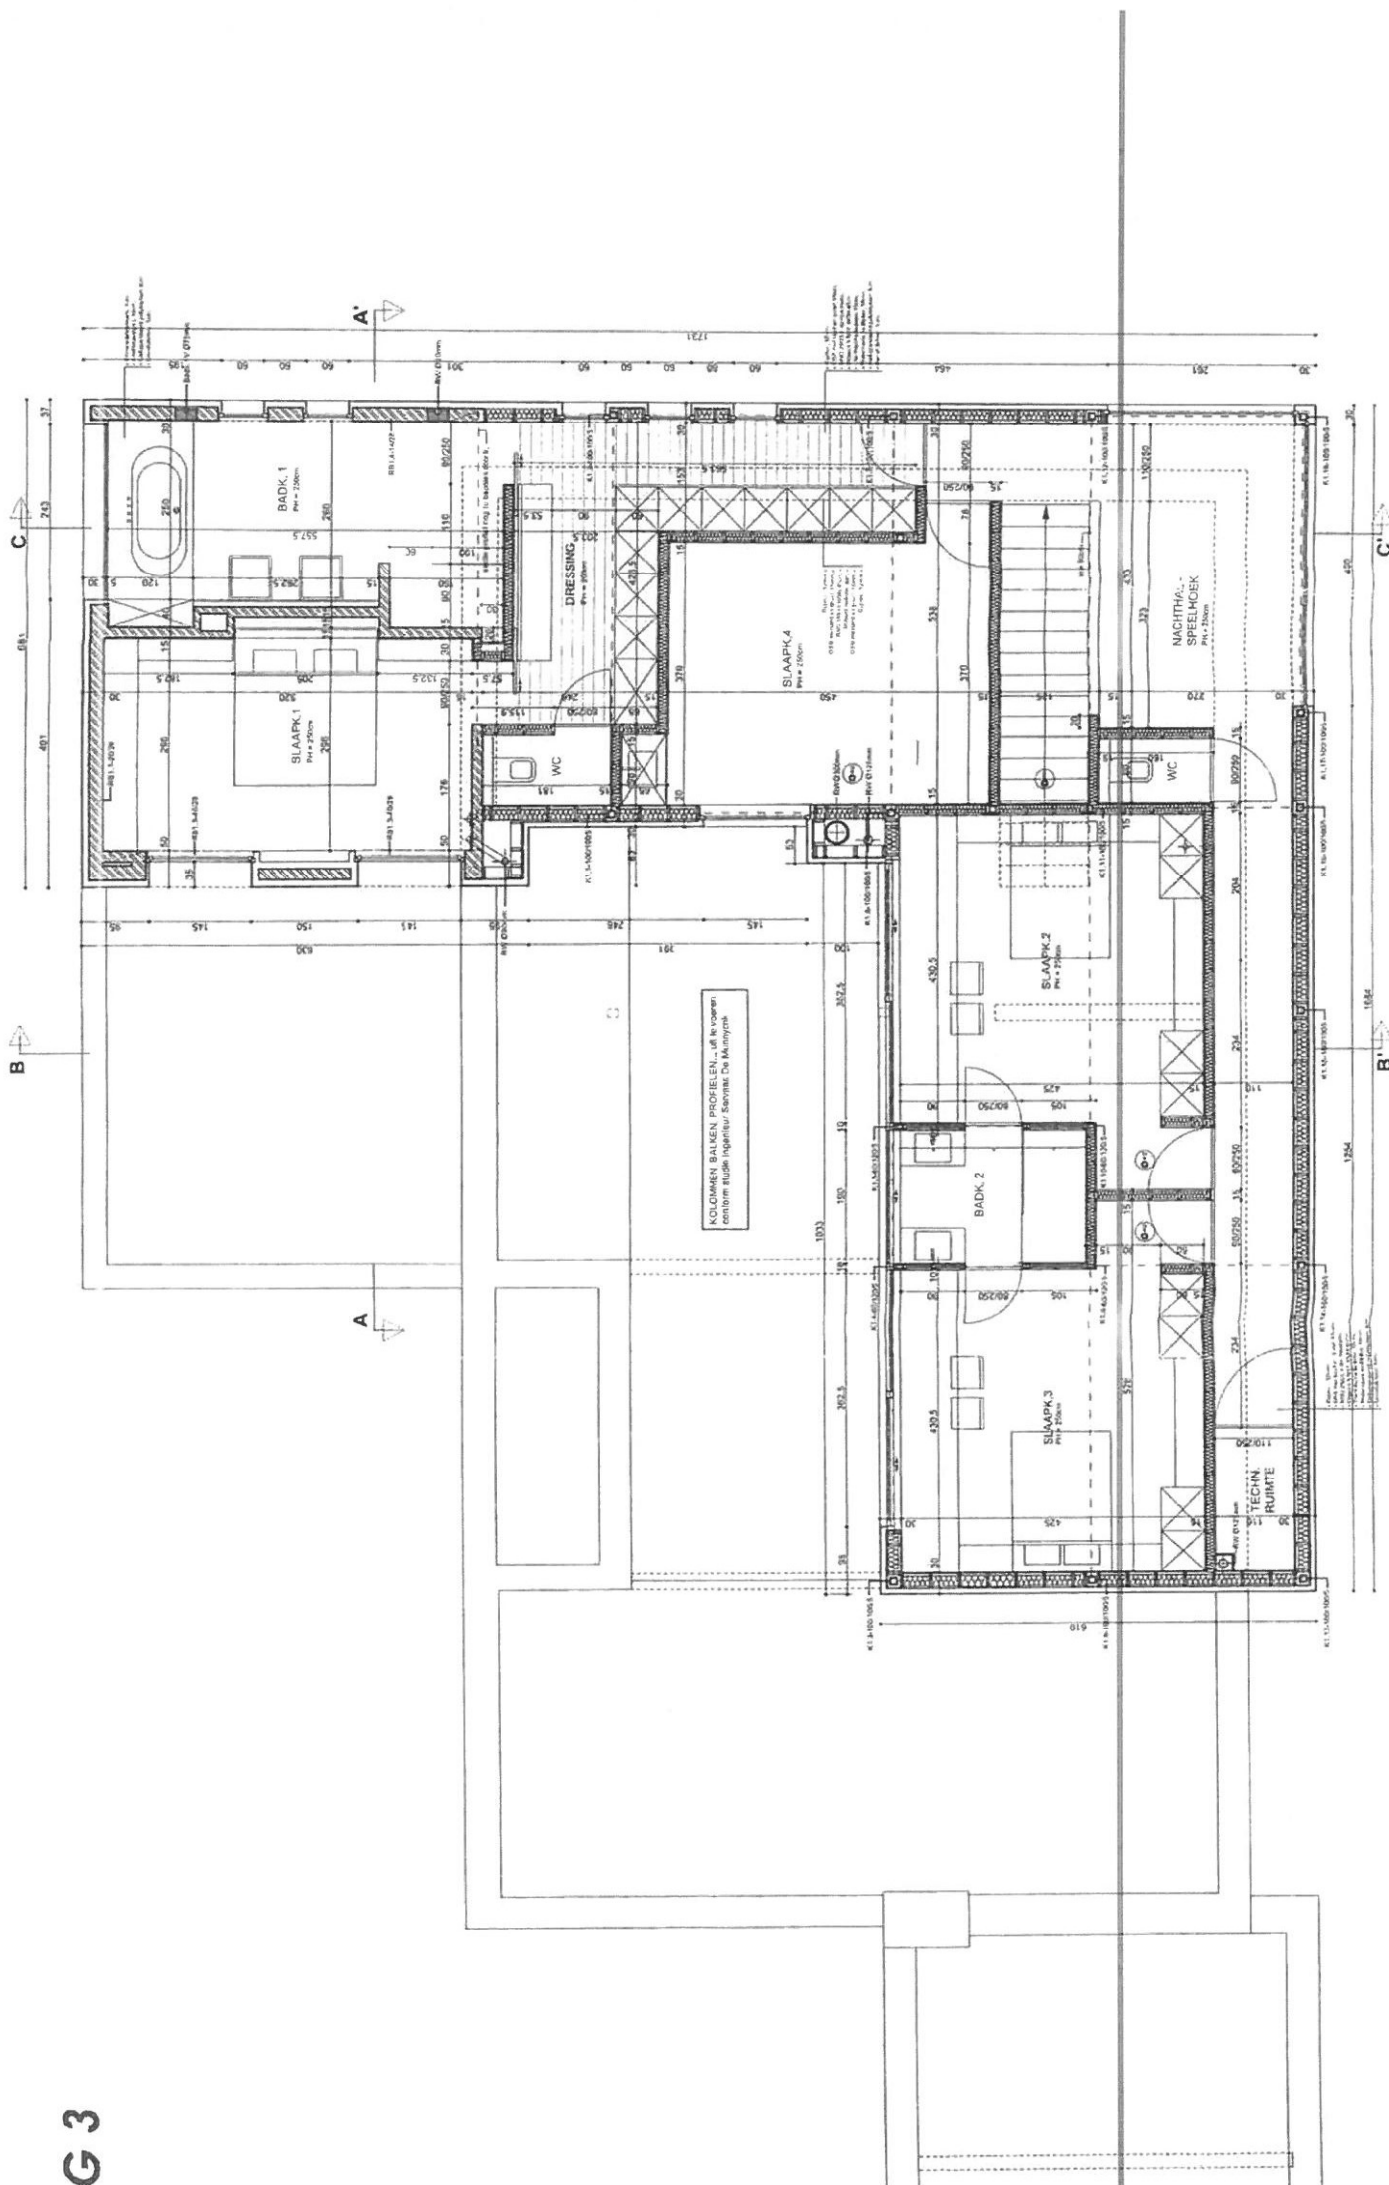

Fundering & riolering

