


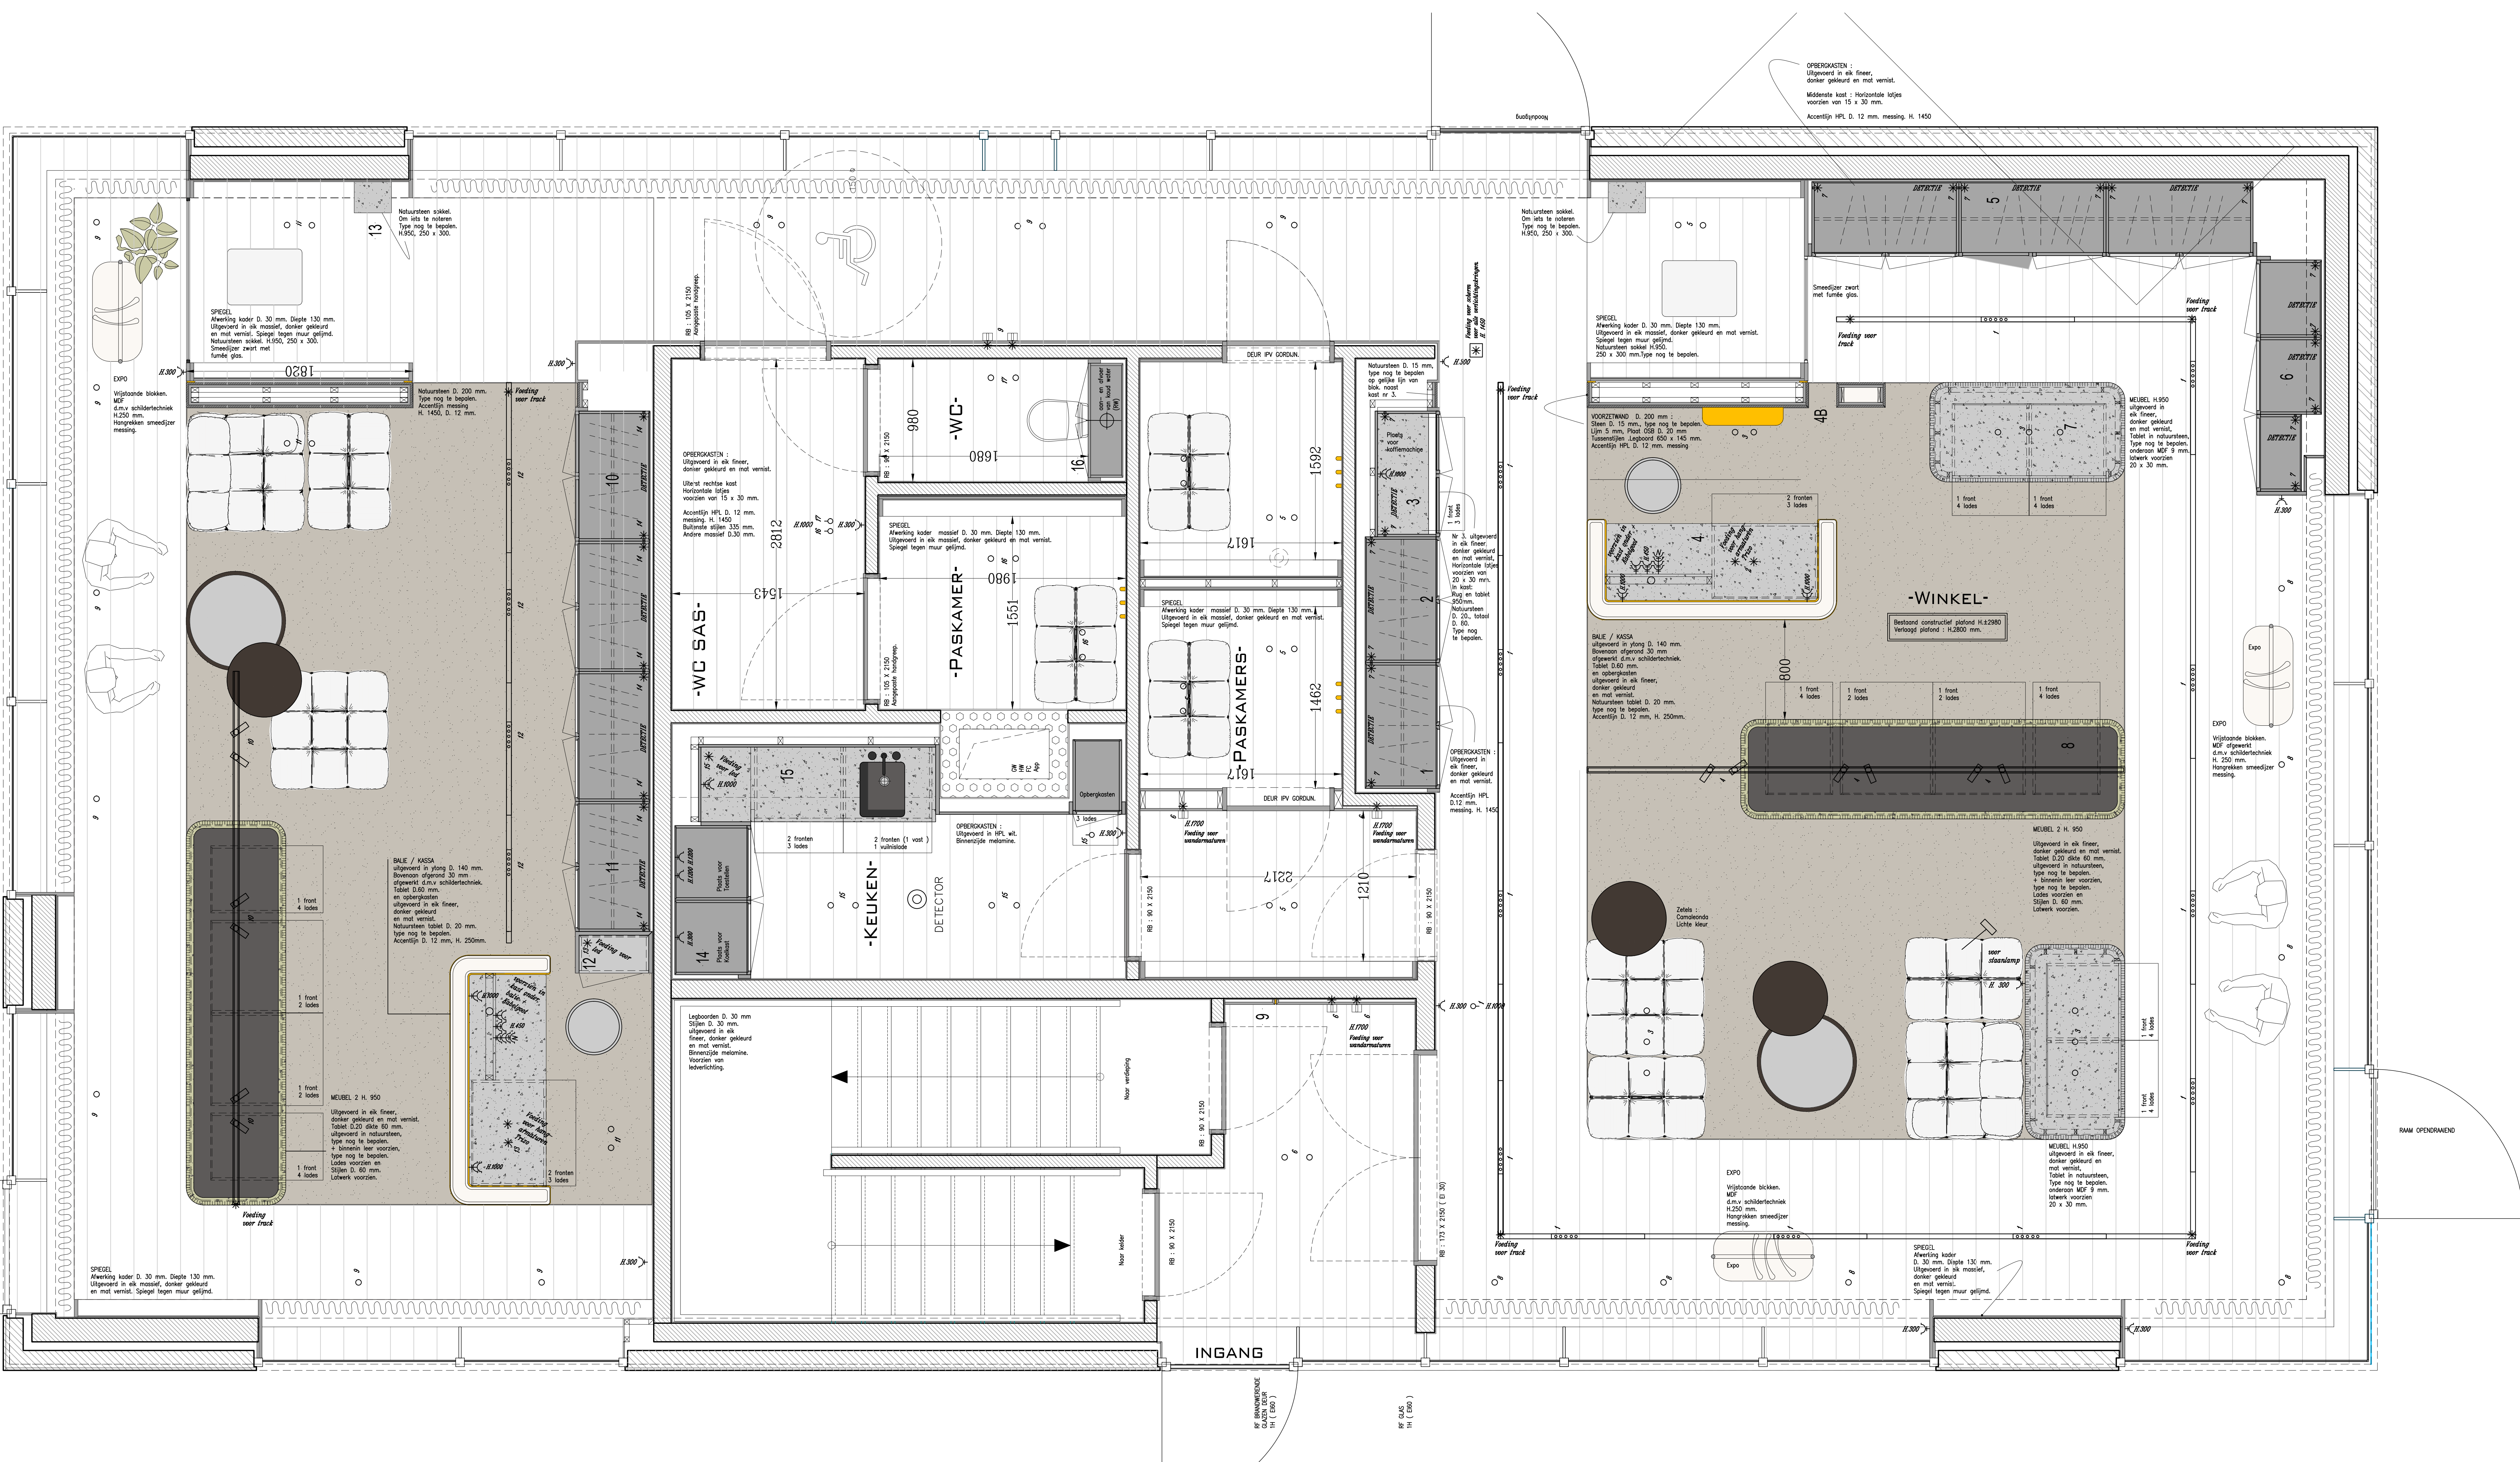

- VERLICHTINGSKRINGEN
- * Circuit 1, Dimbaar (Algemene verlichting)
 - * Circuit 2, Dimbaar (Hangarmaturen badst./kassa)
 - * Circuit 3, Dimbaar (Spots boven zithoek en meubel 1)
 - * Circuit 4, Dimbaar (Richtbare balk)
 - * Circuit 5, Dimbaar (Verlichting paskamers)
 - * Circuit 6, Dimbaar (Verlichting wandarmaturen)
 - * Circuit 7, Dimbaar (Detectie kasten, kant 2)
 - * Circuit 8, Dimbaar (Etagé verlichting)
 - * Circuit 9, Dimbaar (Gang + etagéverlichting onder kant)
 - * Circuit 10, Dimbaar (Richtbare kant 2)
 - * Circuit 11, Dimbaar (Algemene verlichting paskamer en bad)
 - * Circuit 12, Dimbaar (Kant + paskamer)
 - * Circuit 13, Dimbaar (Hangarmaturen en led balk)
 - * Circuit 14, Dimbaar (Detectie kasten, kant 2)
 - * Circuit 15, Dimbaar (Kraan)
 - * Circuit 16, Dimbaar (Paskamer)
 - * Circuit 17, Niet-dimbaar (wc)
- KREON kleine spots nult 1 x 5, Black, 750 x 42,5 x 60 mm., 7W, 230V, 2700 K
(voorzien van Nul profiel, kran, black)
- HOLON 40 DIRECTIONAL ON-TRACK, BLACK, 2700 K, 10,9 W, 48 V, lengte 150. # 45 mm.
- PROFIEL KREON : tracé, inbouw, zwart
- Kreon inbouwspots: Apis 40 Directional, 2700 K, Diepte 80 mm, P° 40, 2W, # 45 mm.
Zichtbare afmeting # 50 mm.
- NOG TE BEPALEN !
- PARKET : 102,48 m² → ± 103m²
Tapijt: 51,07 m² → ± 52 m²
Gipsplaatplaat : 146,01m² → ± 146m²
Spaanplaat : 133m²
- VERLICHTING – ELEKTRICITEIT
- LEIDINGEN VOOR TELEFOON, LICHTRECLAME, PARLEFOON, DOORGEFLOOT, DEURCONTACT,
- COMPUTERLEIDINGEN 3 buizen van ø 22mm, per scherm.
- SCHAKELAARS
- STOPCONTACTEN
- NETWERKSTOPCONTACTEN
- GESCHAKELDE STOPCONTACTEN
- SPATWATERDICHT STOPCONTACT
- VLOERSTOPCONTACT
- SCHAKELAAR MET VERKLAMPING
- SCHAKELAAR MET DETECTIE
- VIDEOFOON
- ROOMMELDER
- DETECTIE ALARM
- CAMERA (PLAFONDMONTAGE) 360°
- DETECTIE PLAFONDMODEL
- INGEBOUWDE LUIDSPREKER, TYPES NOG TE BEPALEN
- AIRCO EN VENTILATIESTEEM , NOG TE BEPALEN

De bouwheer verplicht er zich toe om een studiebureau te contacteren voor de veiligheidscoördinatie tijdens de verbouw / bouwwerken.
Indien er een bouwvergunning of melding nodig is, dient de bouwheer een architect aan te stellen.
Bij een bouwvergunning of melding moet er voldaan worden aan de Epb & VV normen, afhankelijk van de aanvraag documenten. Uit te voeren door een studiebureau aangesteld door de bouwheer.

thermoté
INTERIOR

Blekenstraat 36, 8870 Begem
GSM +32 496.10.94.77
e-mail: steven@thermoté.be

Porta Qui Kortrijksesteenweg
Sint- Martens - Latem

ref. Portagui- St.Martens Latem

Gelijkvloers

1

SCHAL / ECHELLE 1/20

ref. Portagui- St.Martens Latem

dit plan blijft ons eigendom en mag niet overgemaakt worden aan derden zonder onze schriftelijke toelating. (wet 22 maart 1898)
ce plan est notre propriété exclusive et ne peut être remis à des tiers sans notre autorisation écrite. (loi du 22 mars 1898)