GEMEENTE ST. MARTENS-LATEM

PROCES VERBAAL VAN OPMETING

In het jaar 1988, de 27 juni ben ik ondergetekende Lesaffre J.P., Meetkundige Schatter van Onroerende Goederen en aldus wettelijk beëedigd bij de Rechtbank van Eersten Aanleg te Gent, overgegaan tot de opmeting van een perceel bouwgrond gelegen te St Martens Latem en aldaar gekadastreerd onder sektie B deel nr 744b.

Boven vermeld eigendom heeft een oppervlakte van DUIZEND HONDERD EN NEGEN Vierkante Meter 82 dm2.

Alles volgens maten en aanduidingen op onderstaand plan.

Gent, 27 juni 1988
De beëedigde Meetkundige Schatter
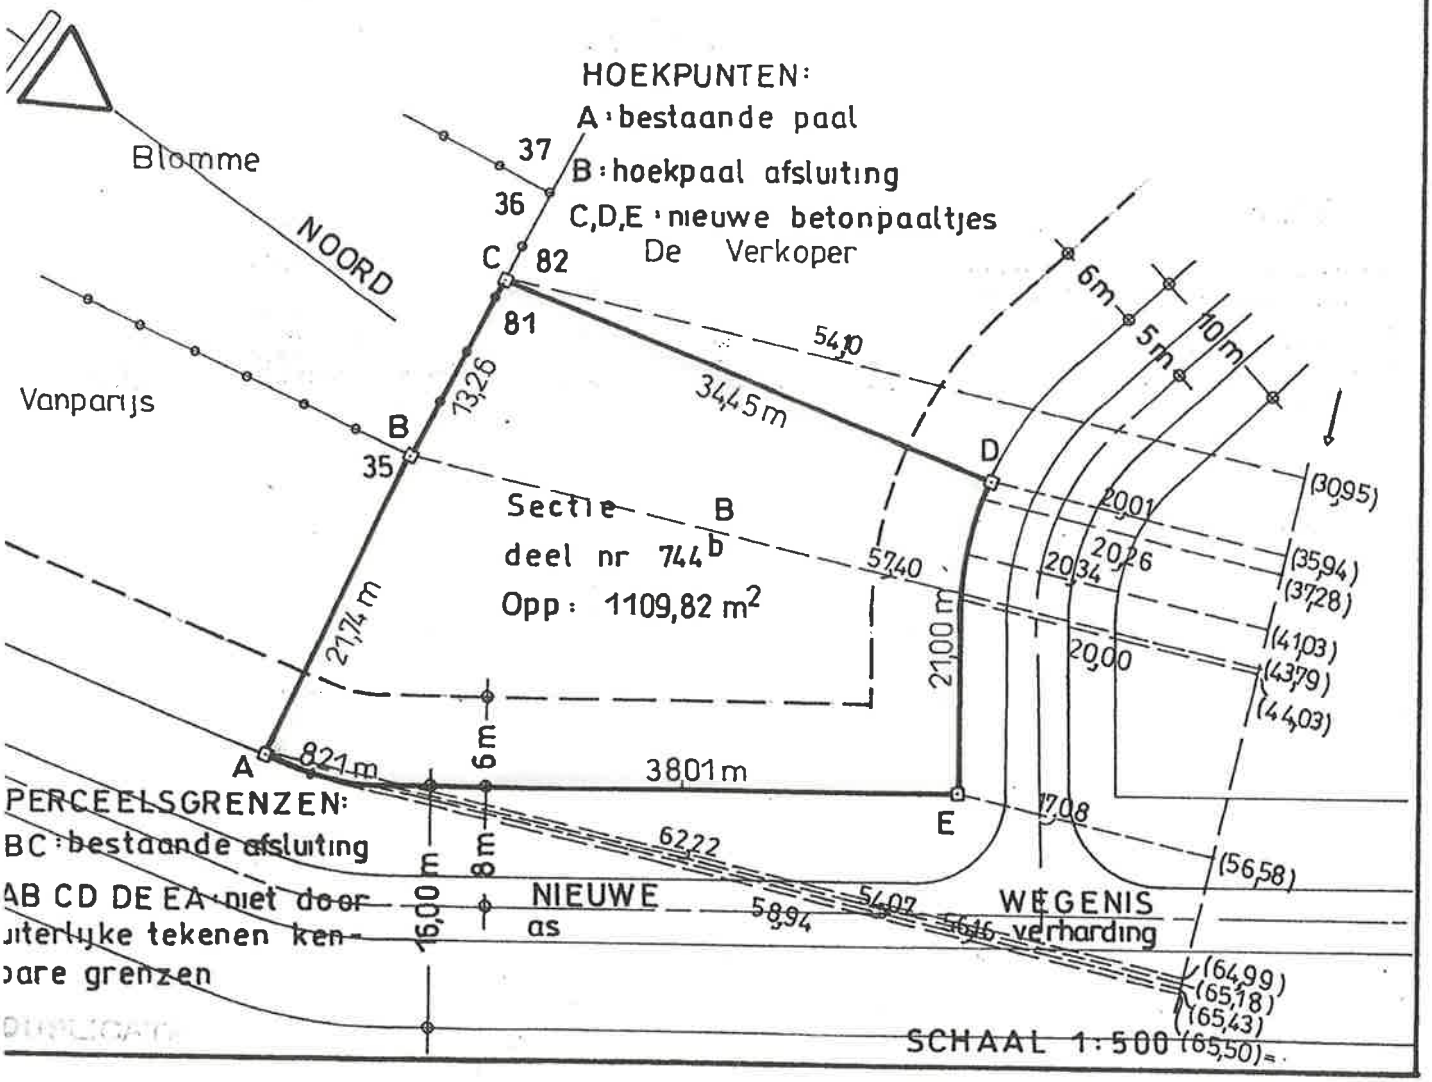
J.P.LESAFFRE
Kon.Astridlaan 12 Gent