


VOORGEVEL
schaal 1/50

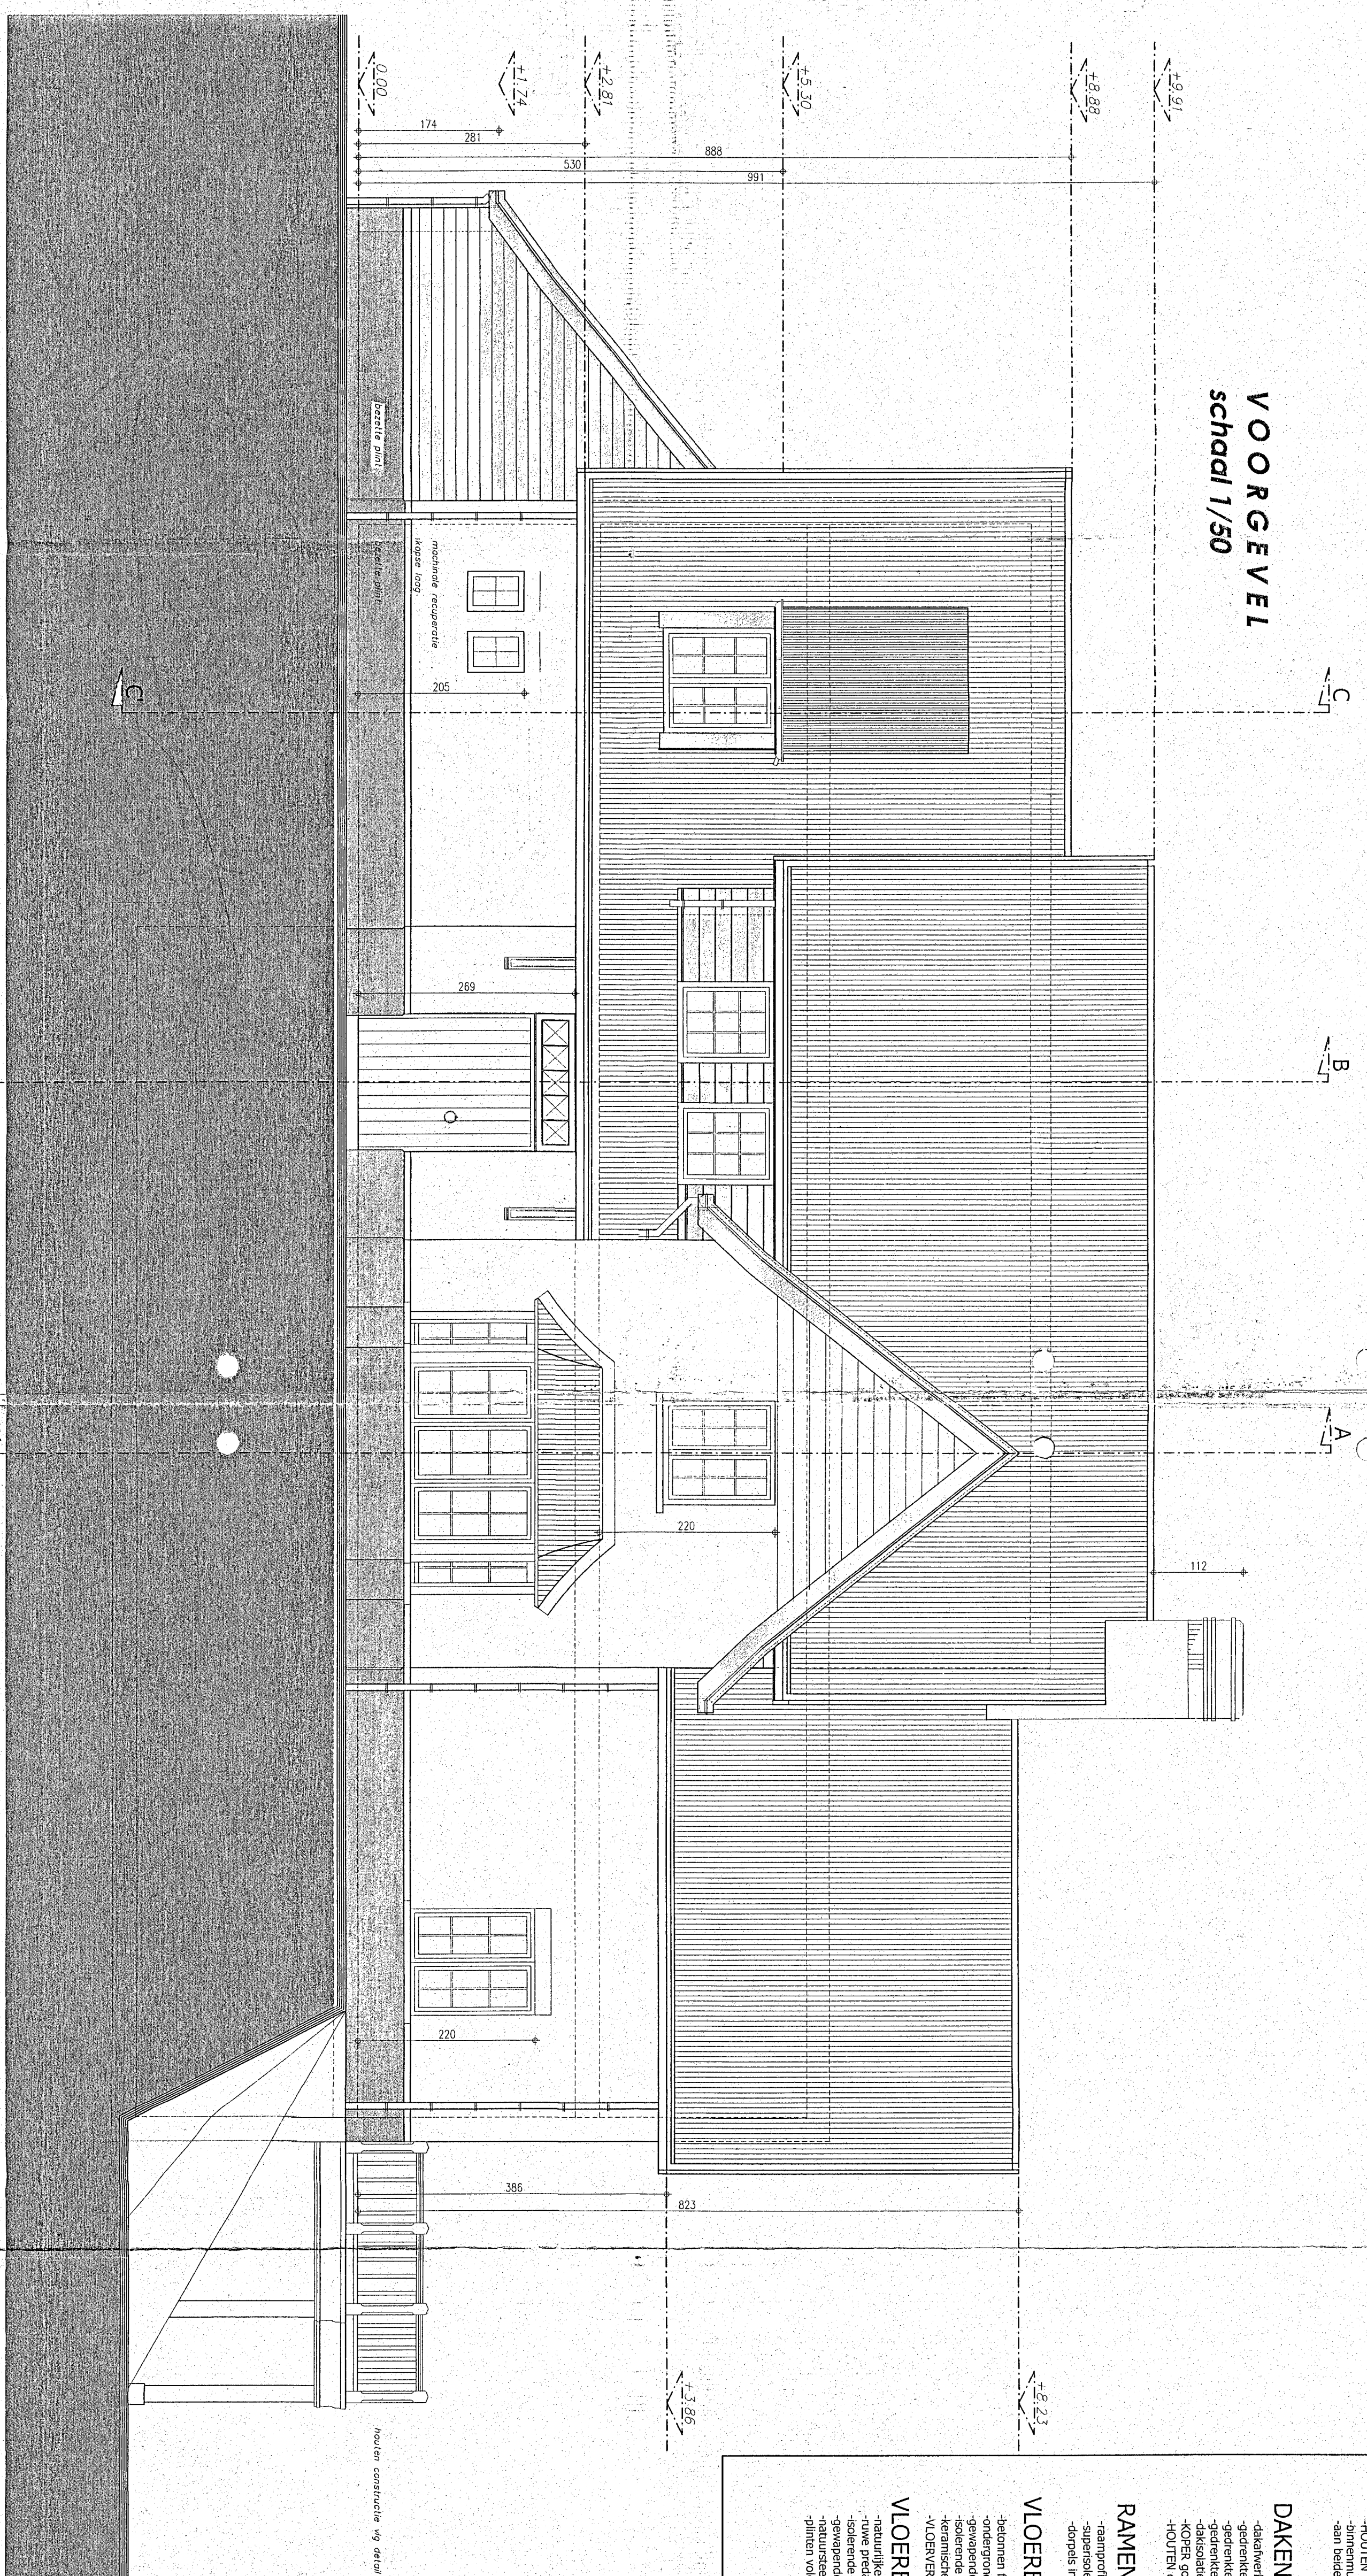

GEBRUIKTE MATERIALEN

MUREN
(van buiken naar blikken)


[illegible]

- HOUTEN dakrandprofiel


VLOEREN OP VOLLE GROND

VLOEREN BOVEN GELIJKVLOERS


GEVEL RECHTS
schaal 1/50

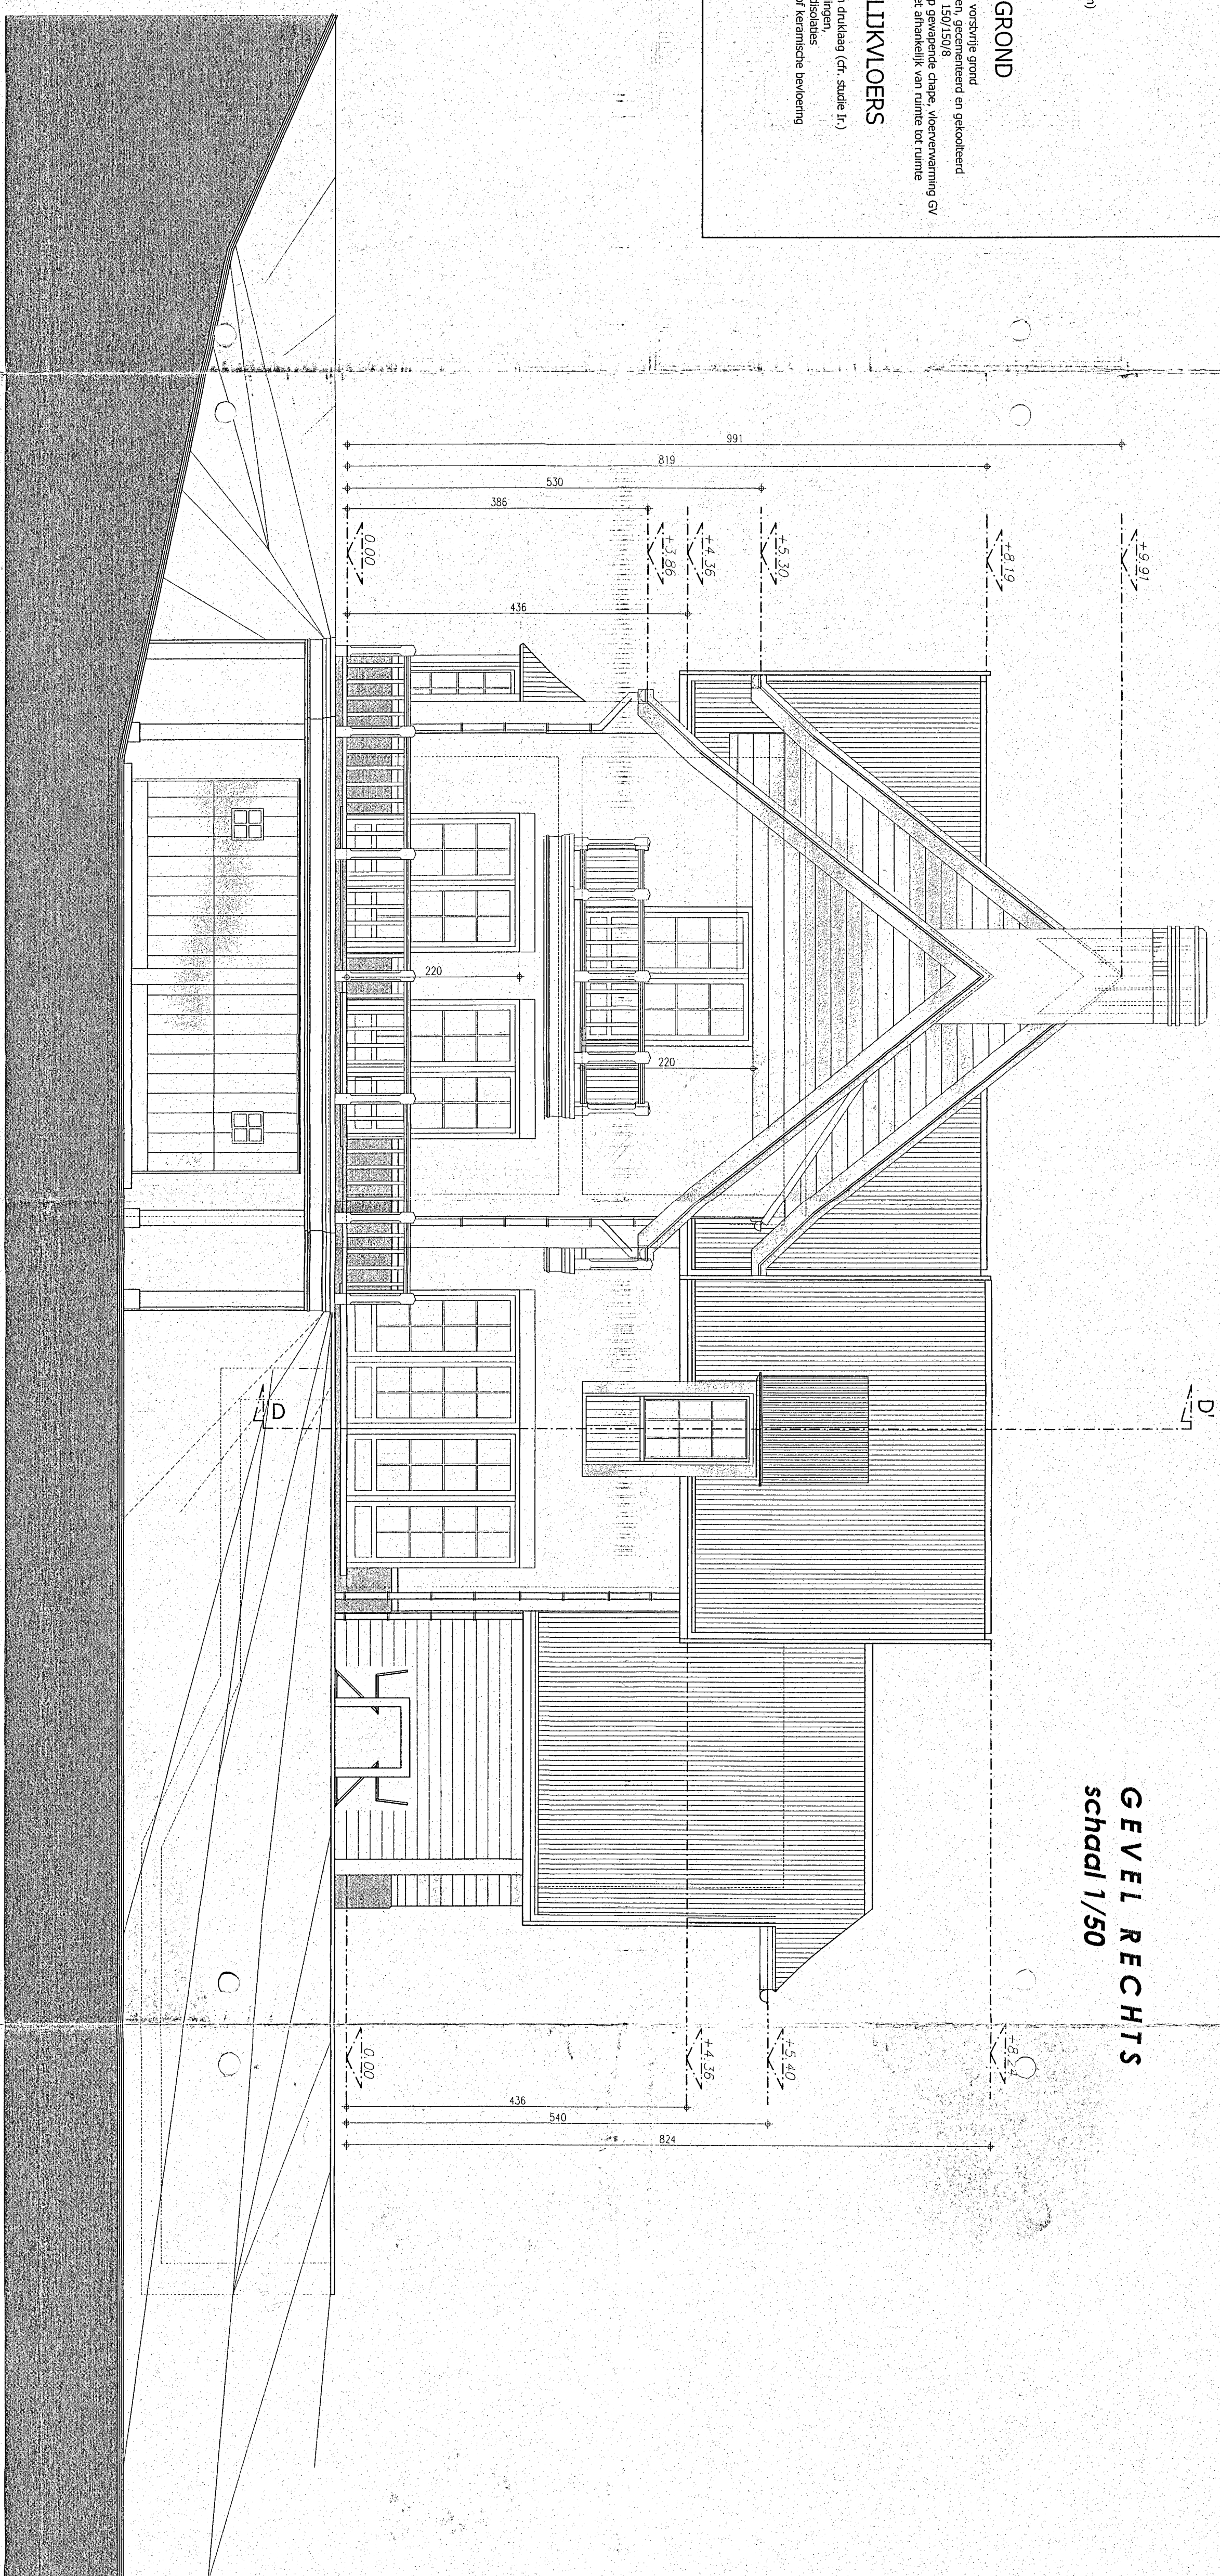

ACHTERGEVEL
schaal 1/50

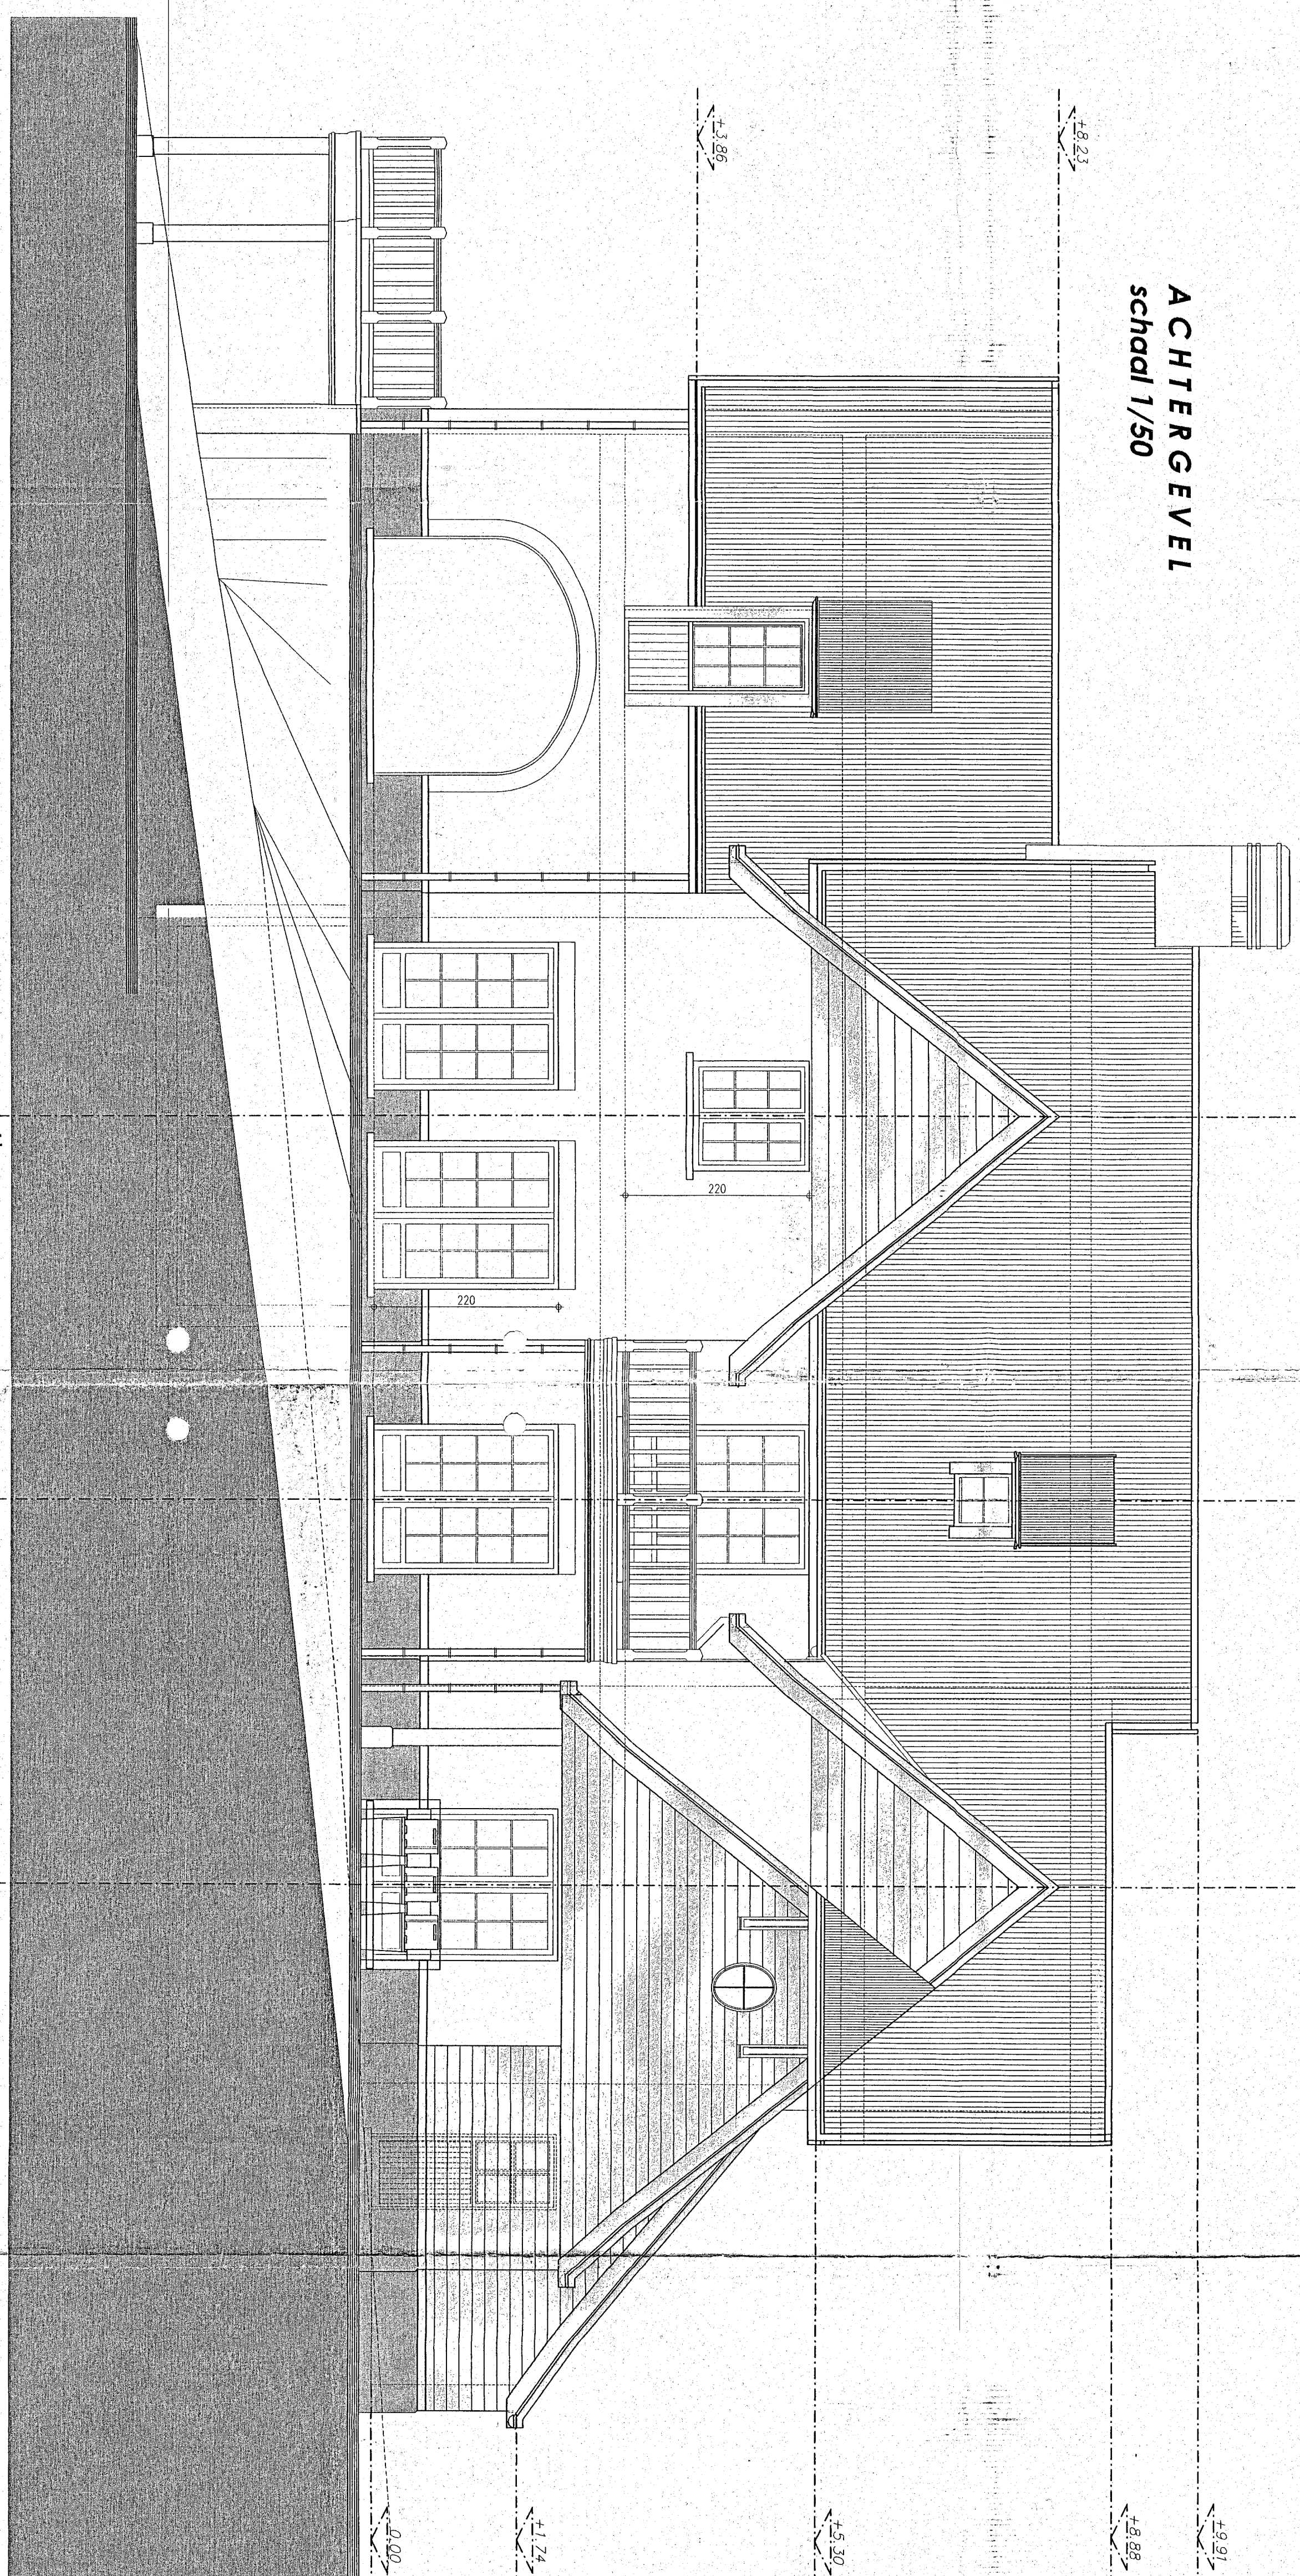

GEVEL LINKS
schaal 1/50

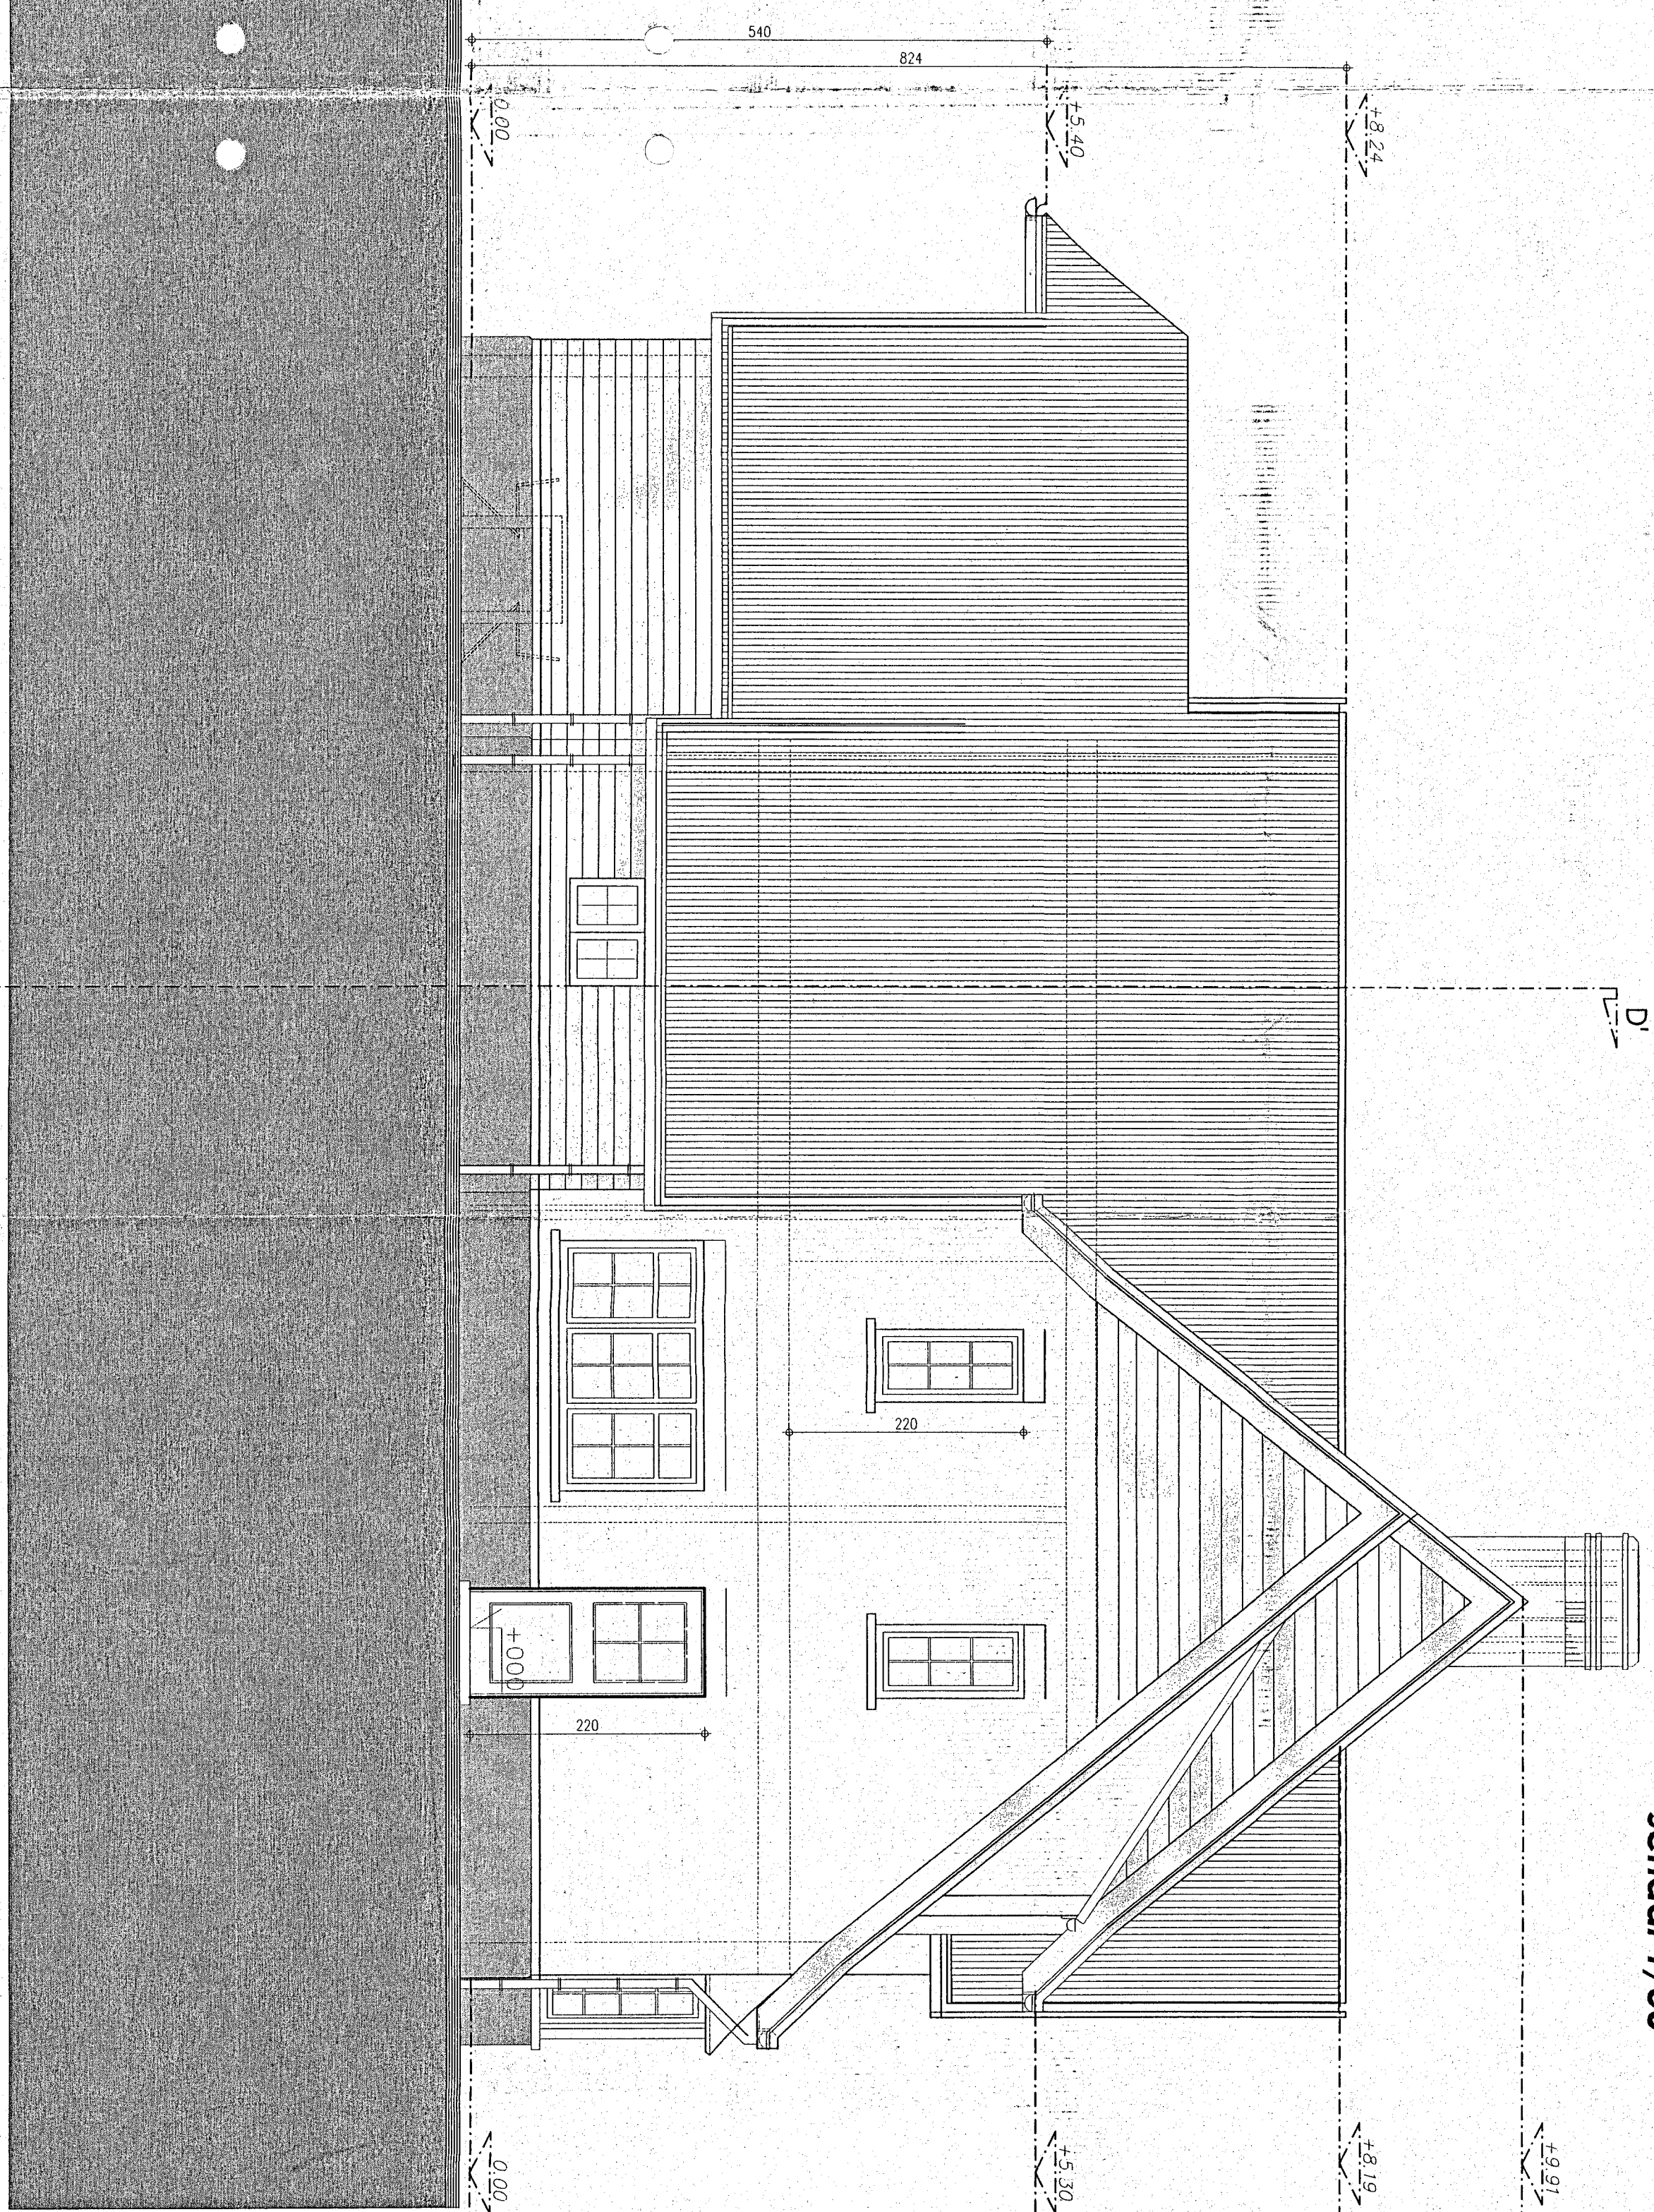

project: BOUWAANVRAAG

BOUWEN VAN EEN EENGEZINSWONING + ZWEMBAD

3/3	CEVELS	1/50
voortelling		school

bouwplaats

PROVINCIE	OOSTVLAANDEREN
GEMEENTE	MEUSEN 9820
SITUERING	GAVERSESTEENWEG
KADASTER	MERELBEKE MEUSEN 7DE AFD SIE A NR 3111

bowheer

BOUWHEER MR EN MEVR VANDE VIJVER

GEMEENTE 9820 MERELBEK
SITUERING AVENSKOUTER
TEL 0473/33.05.32

wijzigingen

bureau

**Architectenbureau Schepers
Legen Heirweg 12
9890 Gaverloot**
tel. 09/384.47.34 gsm: 0477.54.55.06 fax 07/390.56.53
e-mail: monroia.schepers@architect.be
architect@schepersarchitect.be

SS	02.04.04	X-X	142
Lehrstuhl	doctum	docturnummer	app plan
			carminne