



PLAN VERDIEP
schad 1/50

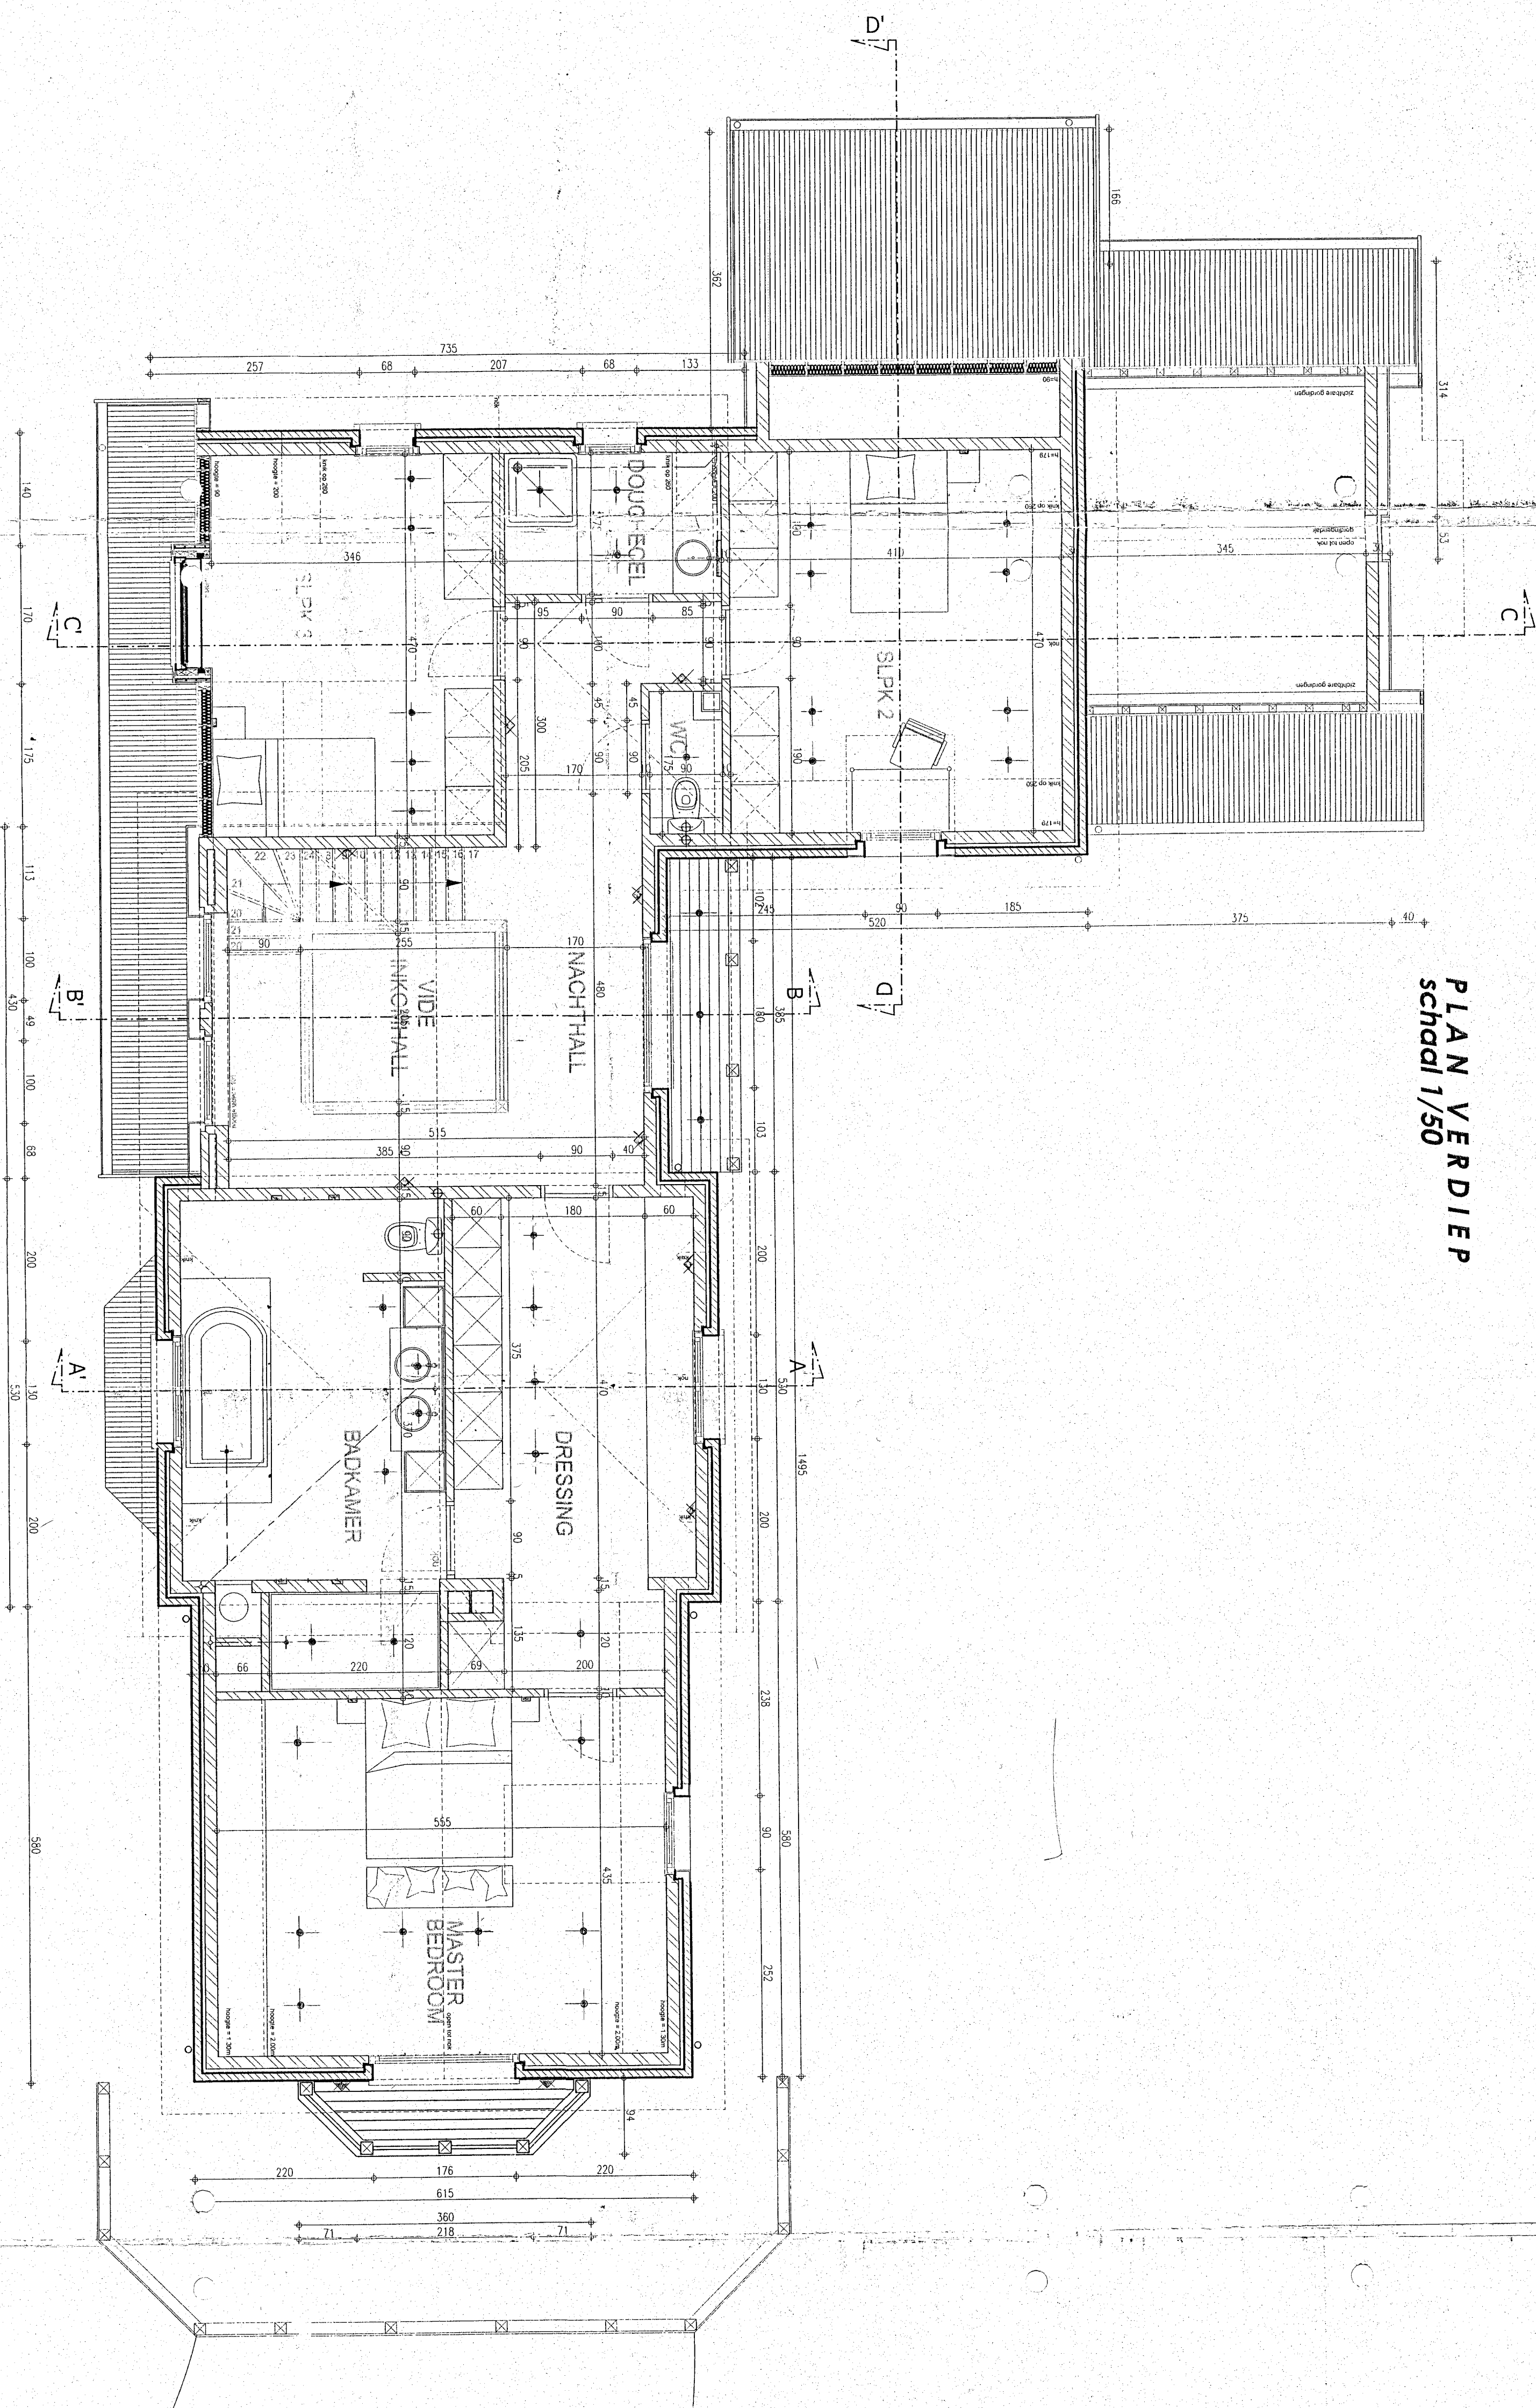

PLAN ZOLDER
schad 1/50

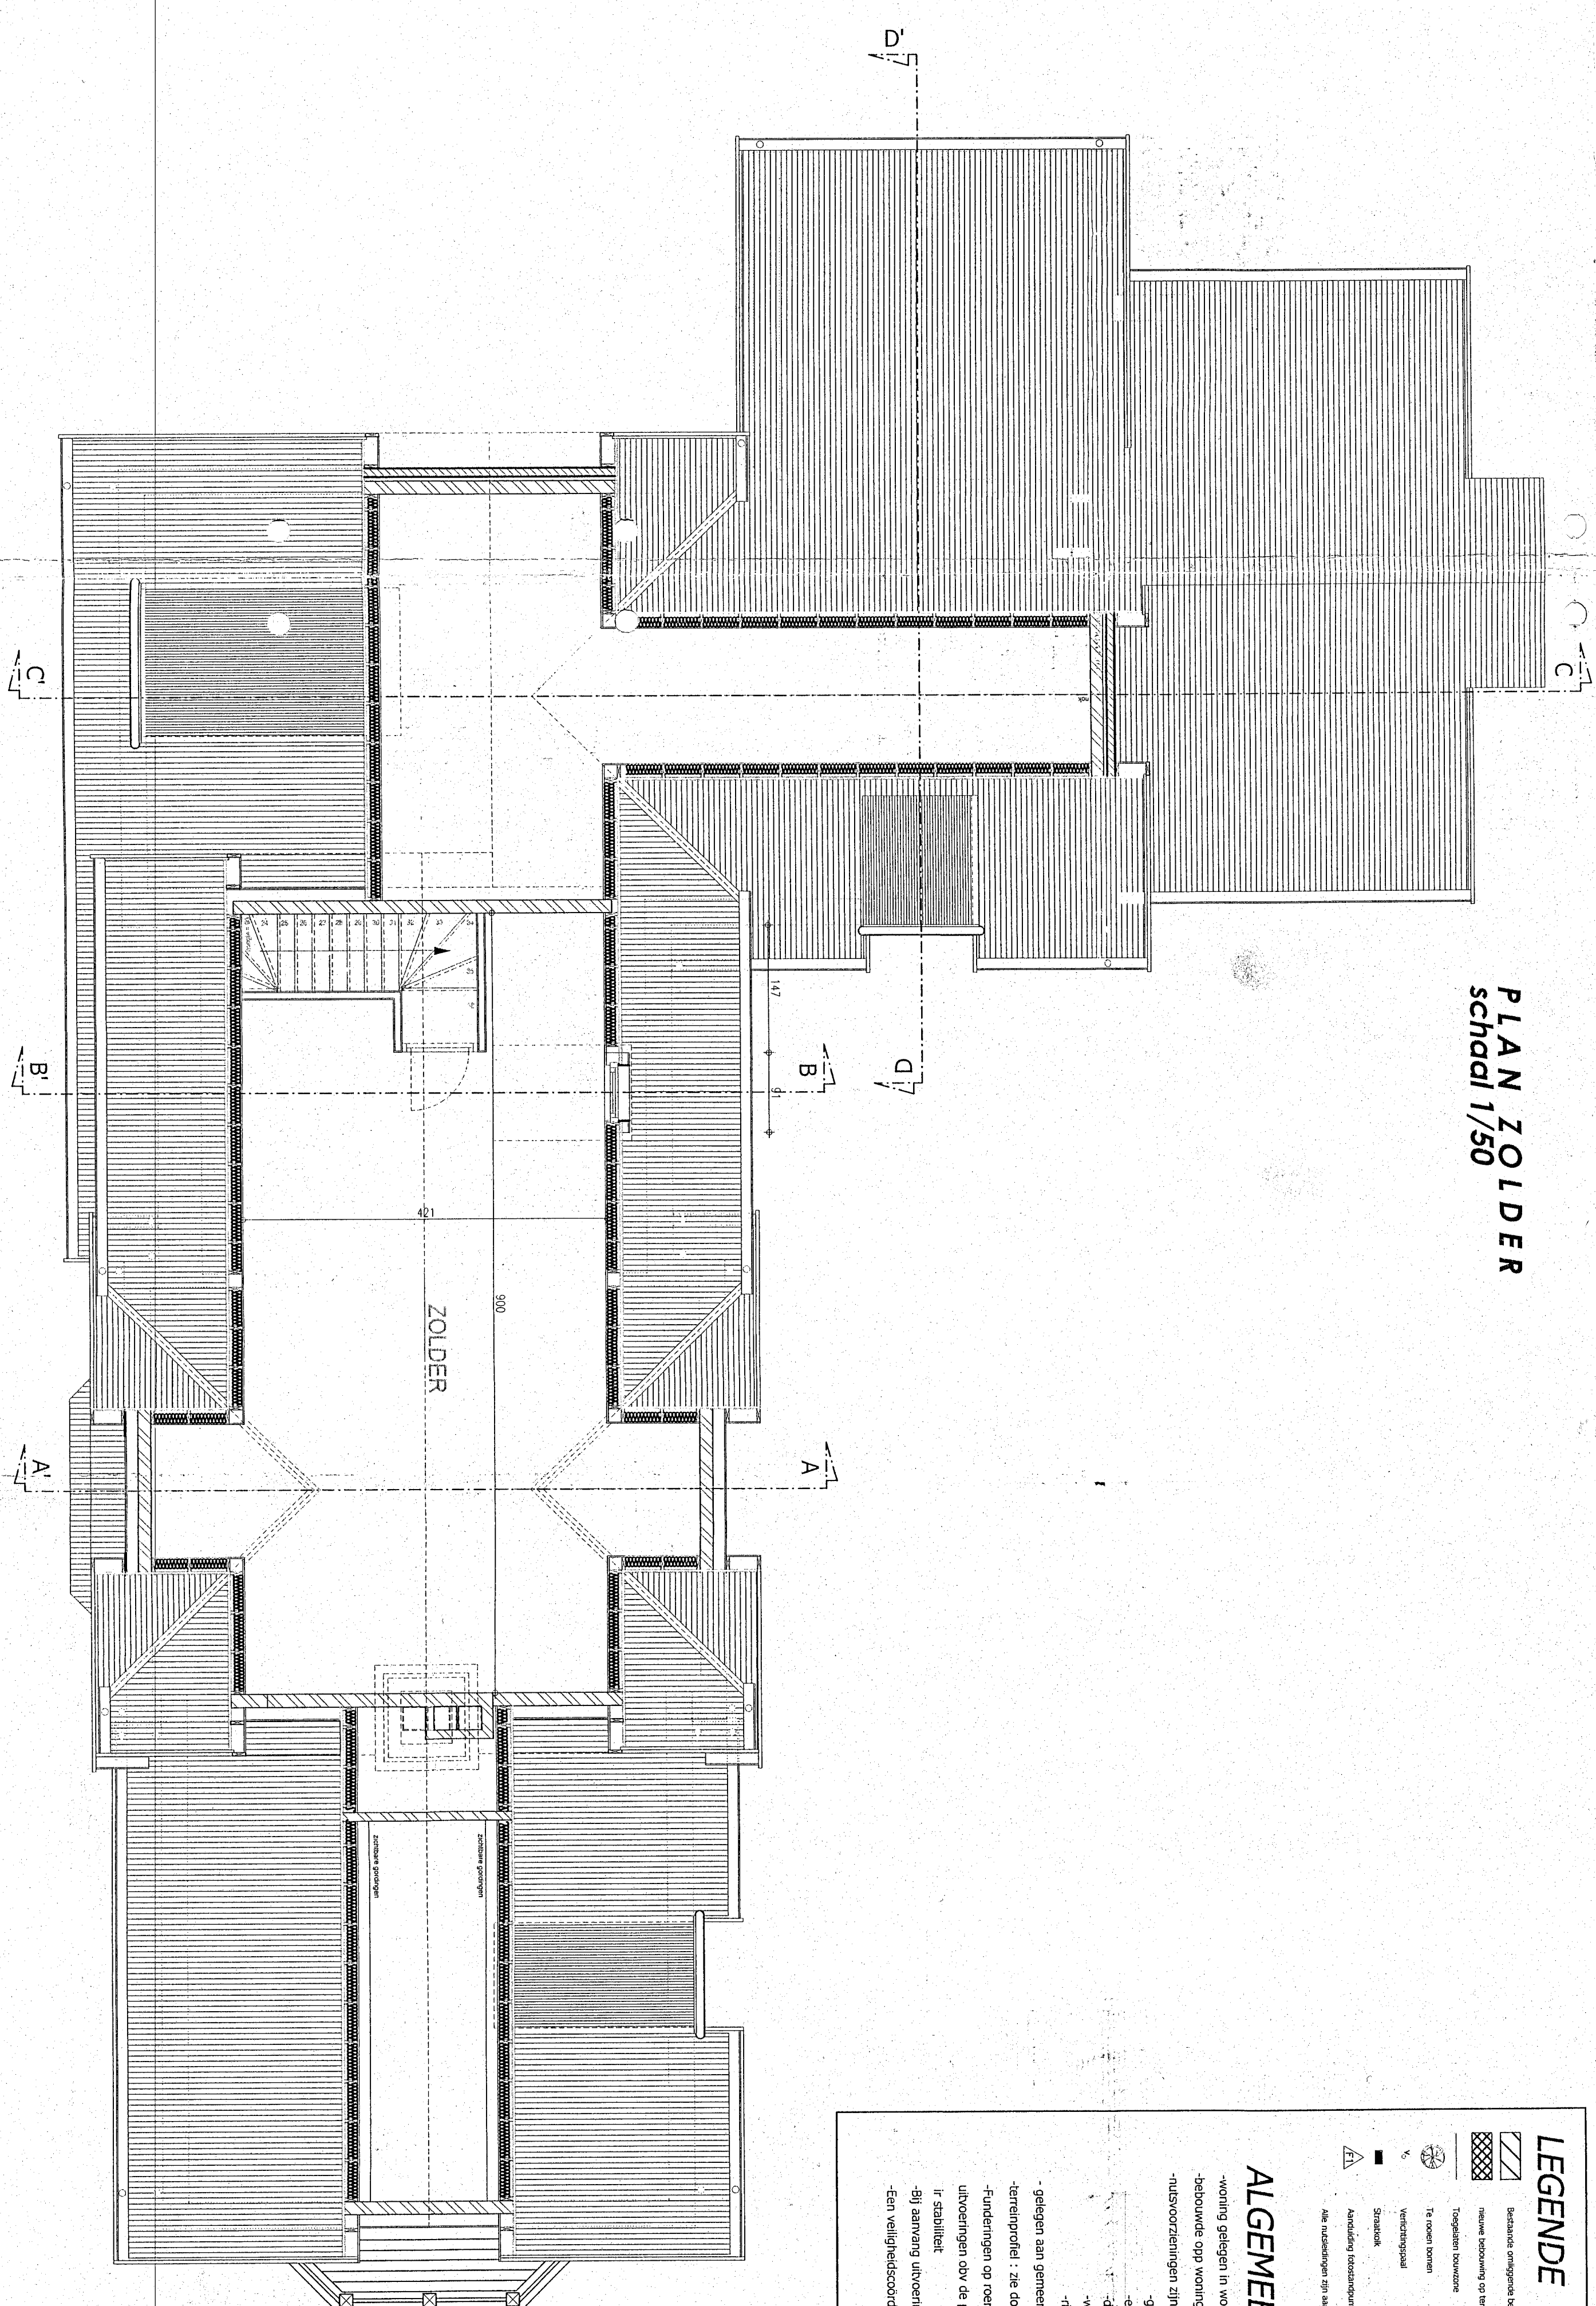


LEGENDE



ALGEMEENHEDEN



INPLANTING
schad 1/200

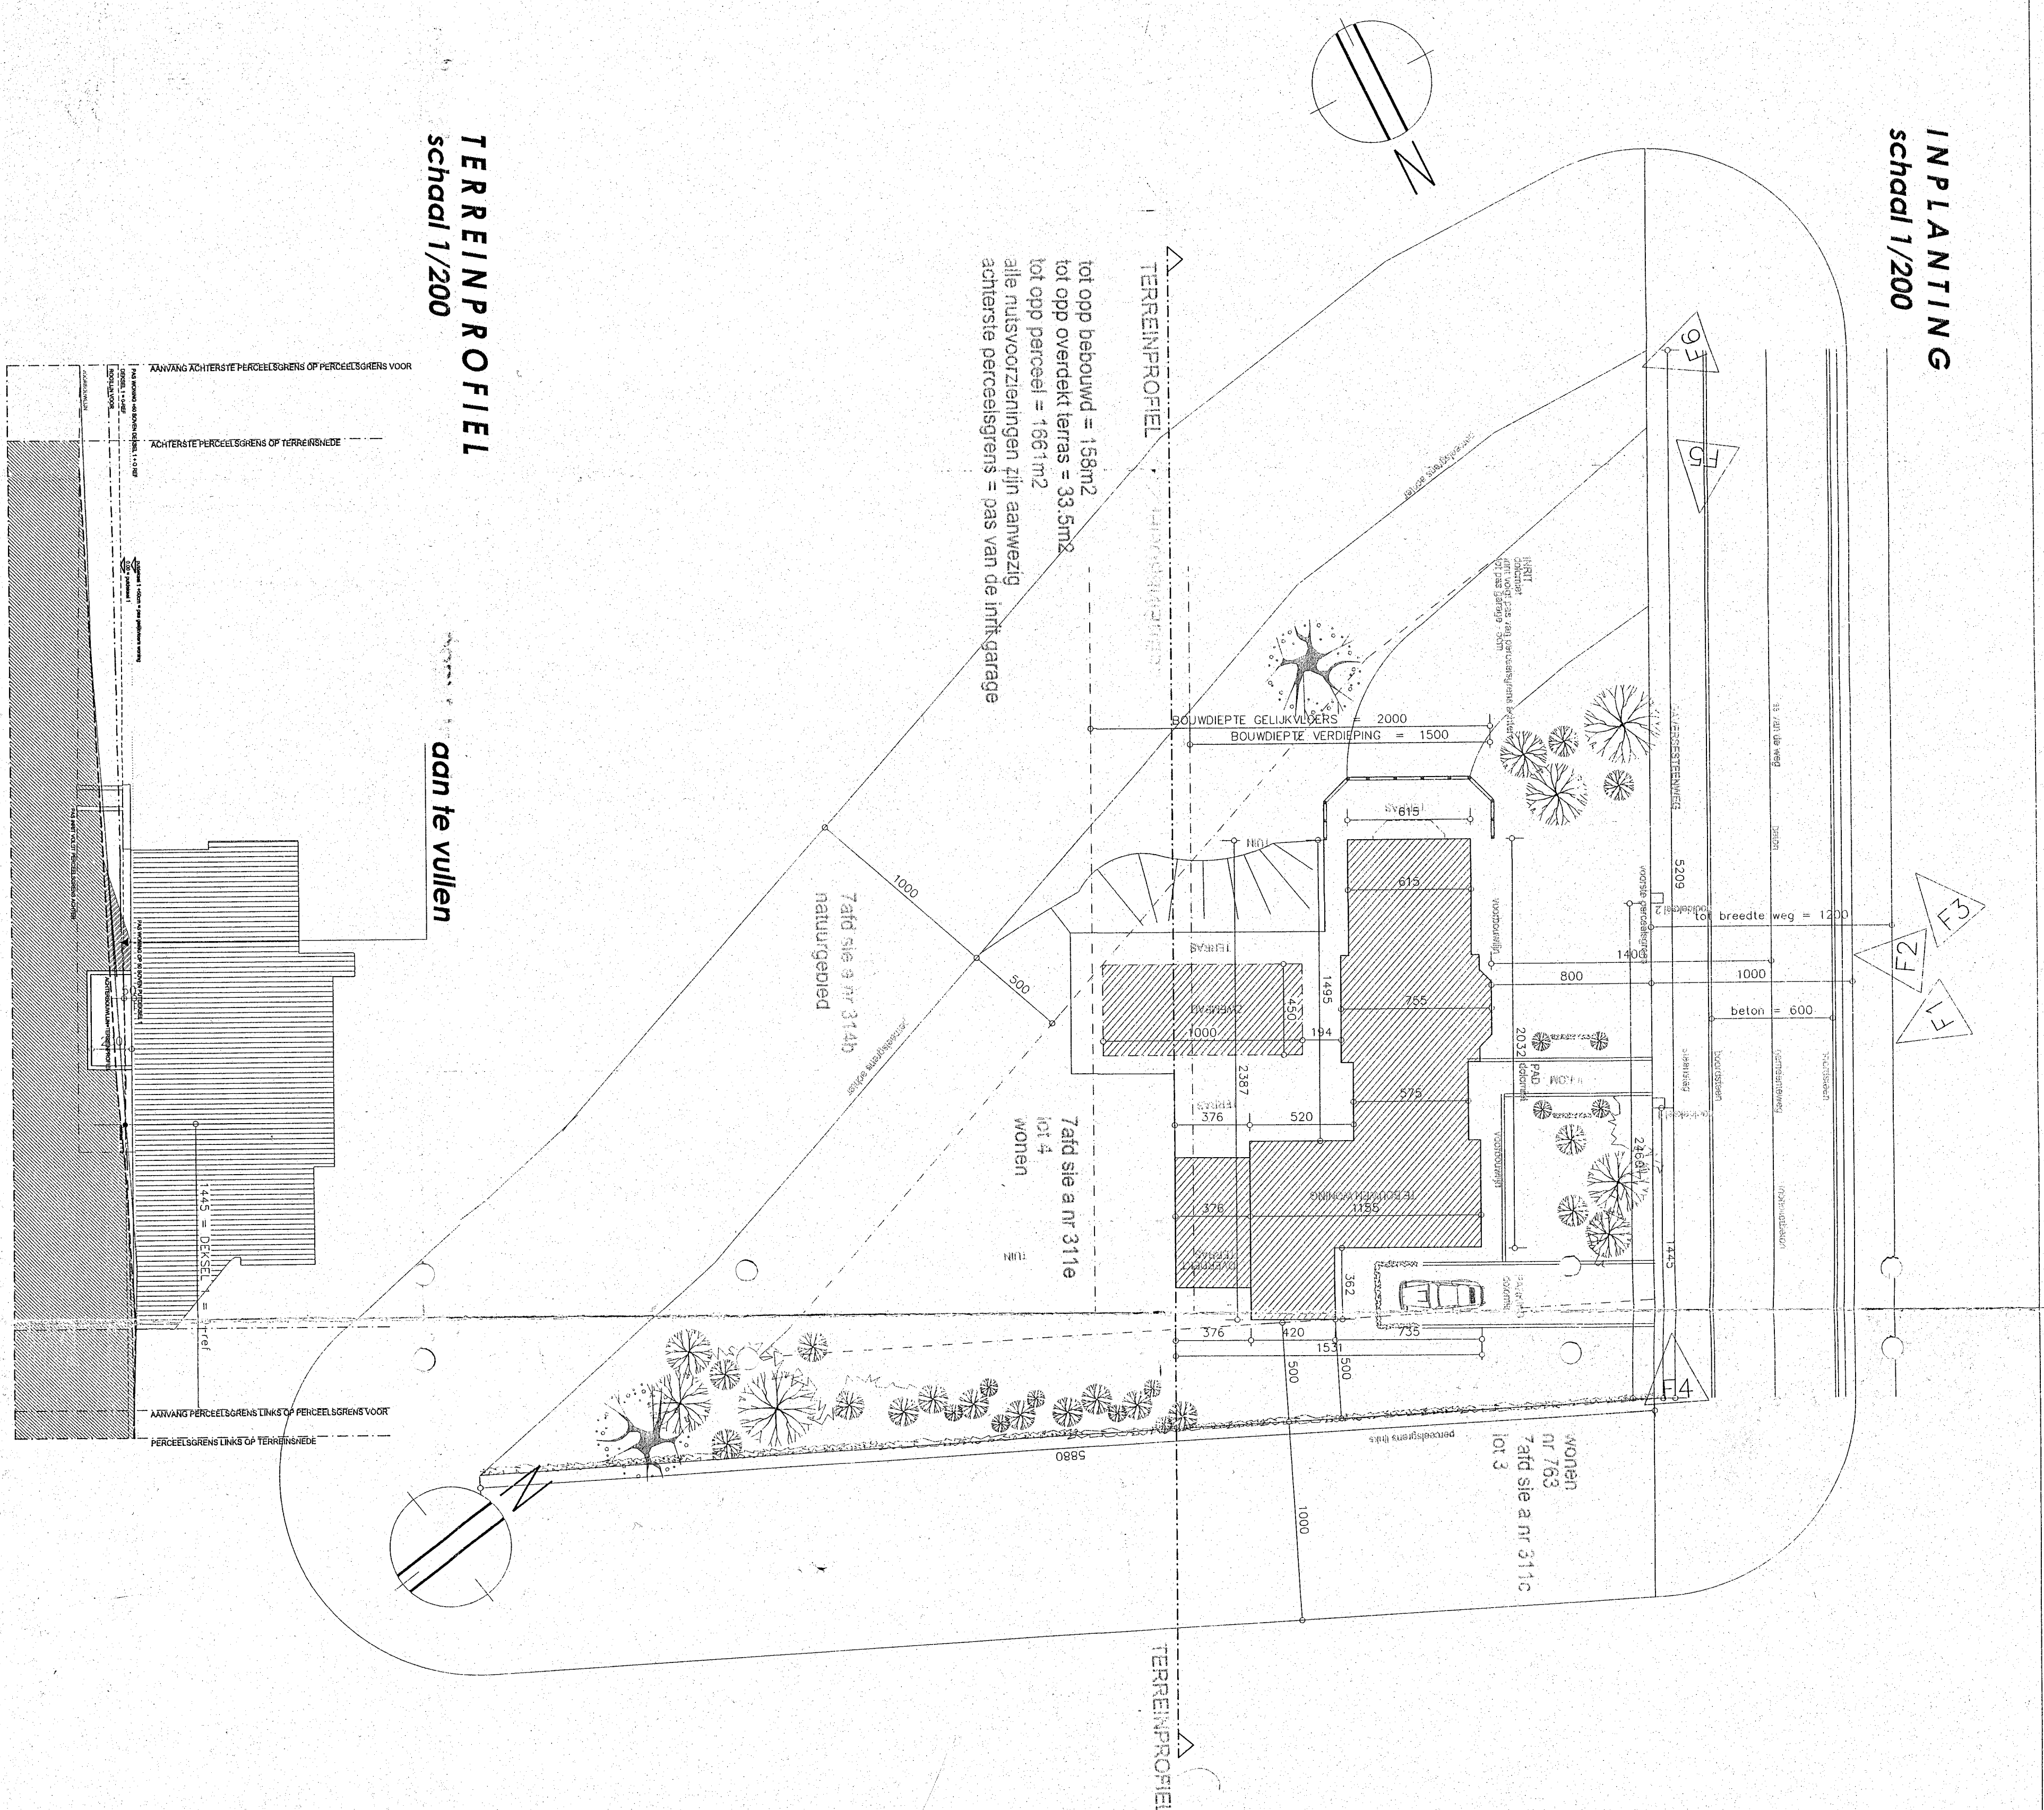

TEREINPROFIEL
schad 1/200

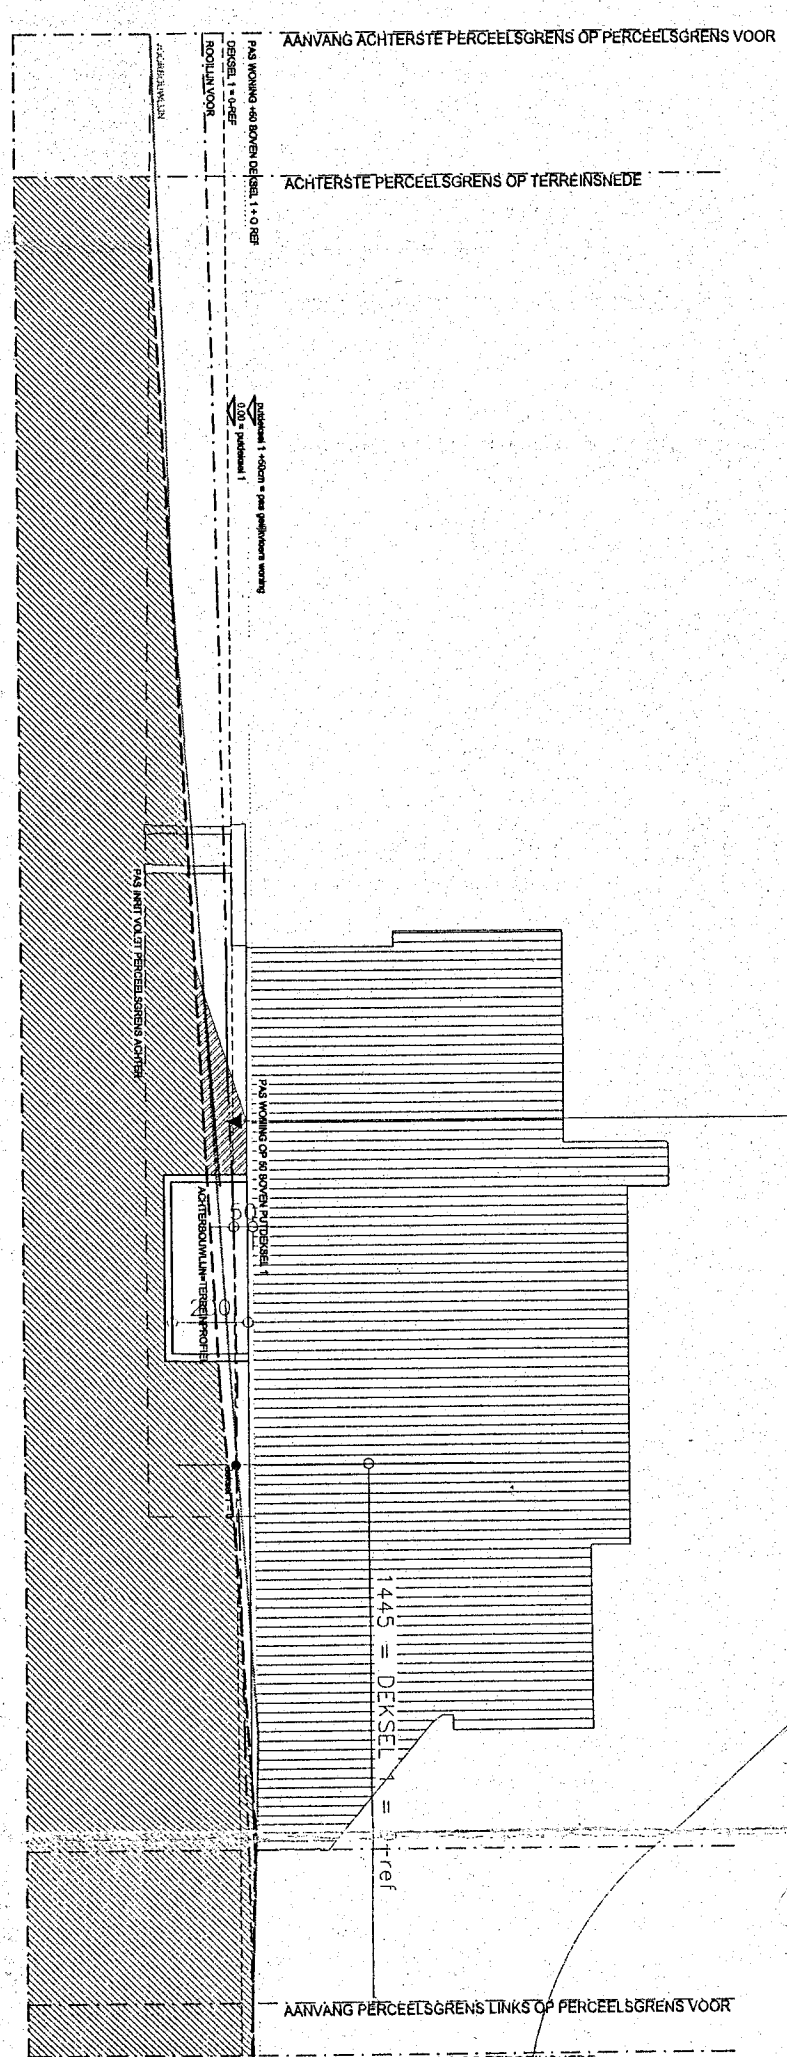

LIGGINGSPLAN
schad 1/20 000

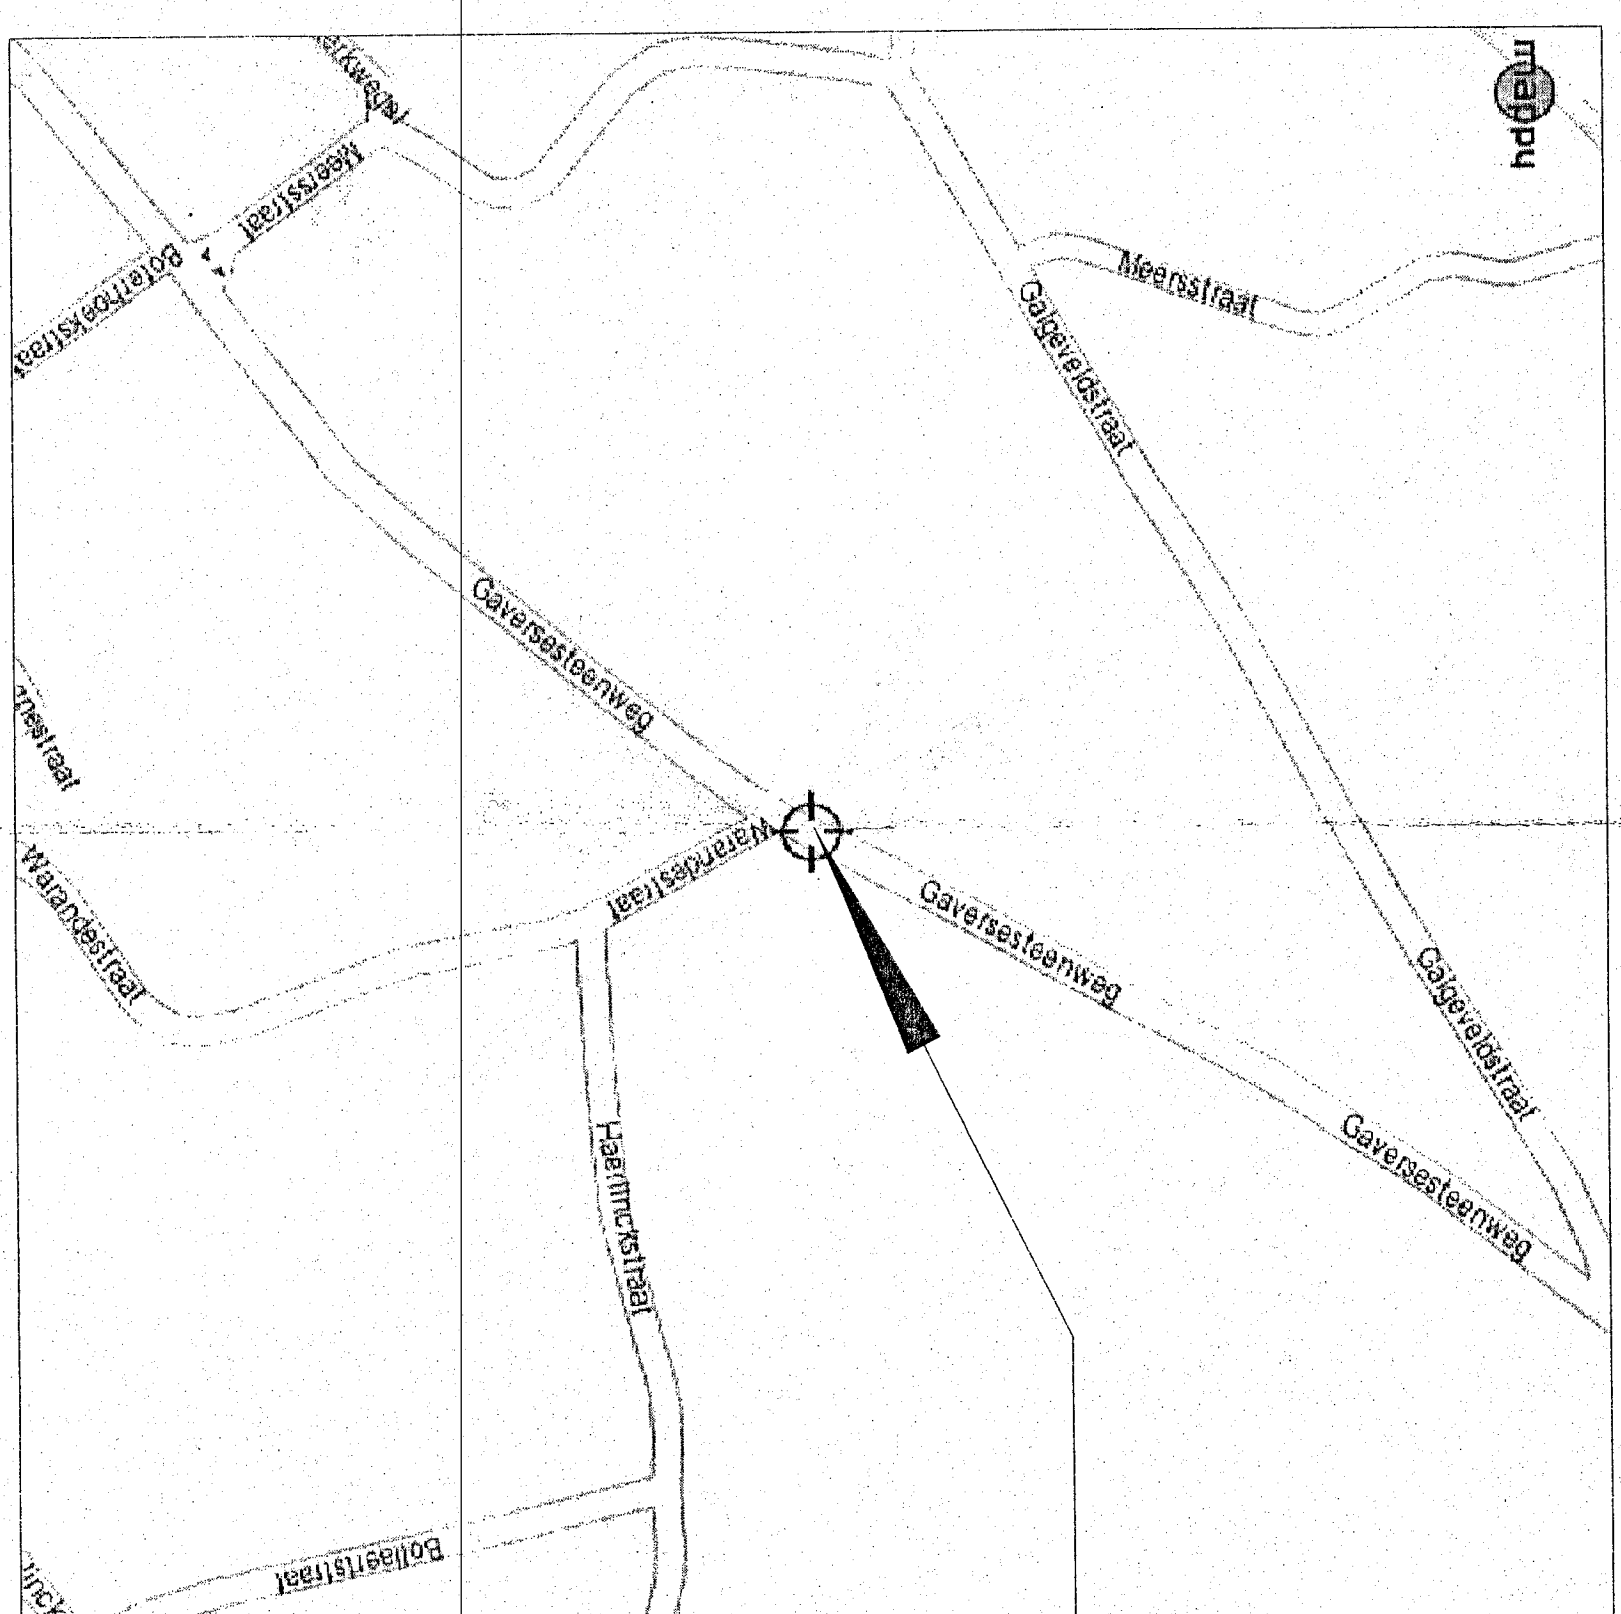

BOUWPLAATS
GAVERSTEENWEG
LOT 4
KADARD 7 SIE A NR 311E

Project: BOUWANVRAAG

BOUWEN VAN EEN EENGEZINSWONING + ZWEMBAD

2/3
PLANNEN/INPLANTING/PROEFLIGGING
BOUWPLAATS

PROVINCIE OOST-VLAANDEREN
GEMEENTE MEUSEN 9820
STUURBING GAVRSTENWEG
KADASTER MERELBEKE MEUSEN 7DE AD SIE A NR 311E

bouwheer

MR EN MEVR VANDE VIVER

GEMEENTE 9820 MERELBEKE
SITUERING AVERSCOUTER 2
TEL 0473/33.05.32

wijzigingen

1.	2.	3.	4.	5.	6.	7.	8.	9.	10.

bureau

Architectenbureau schepens
Legen Heilweg


