

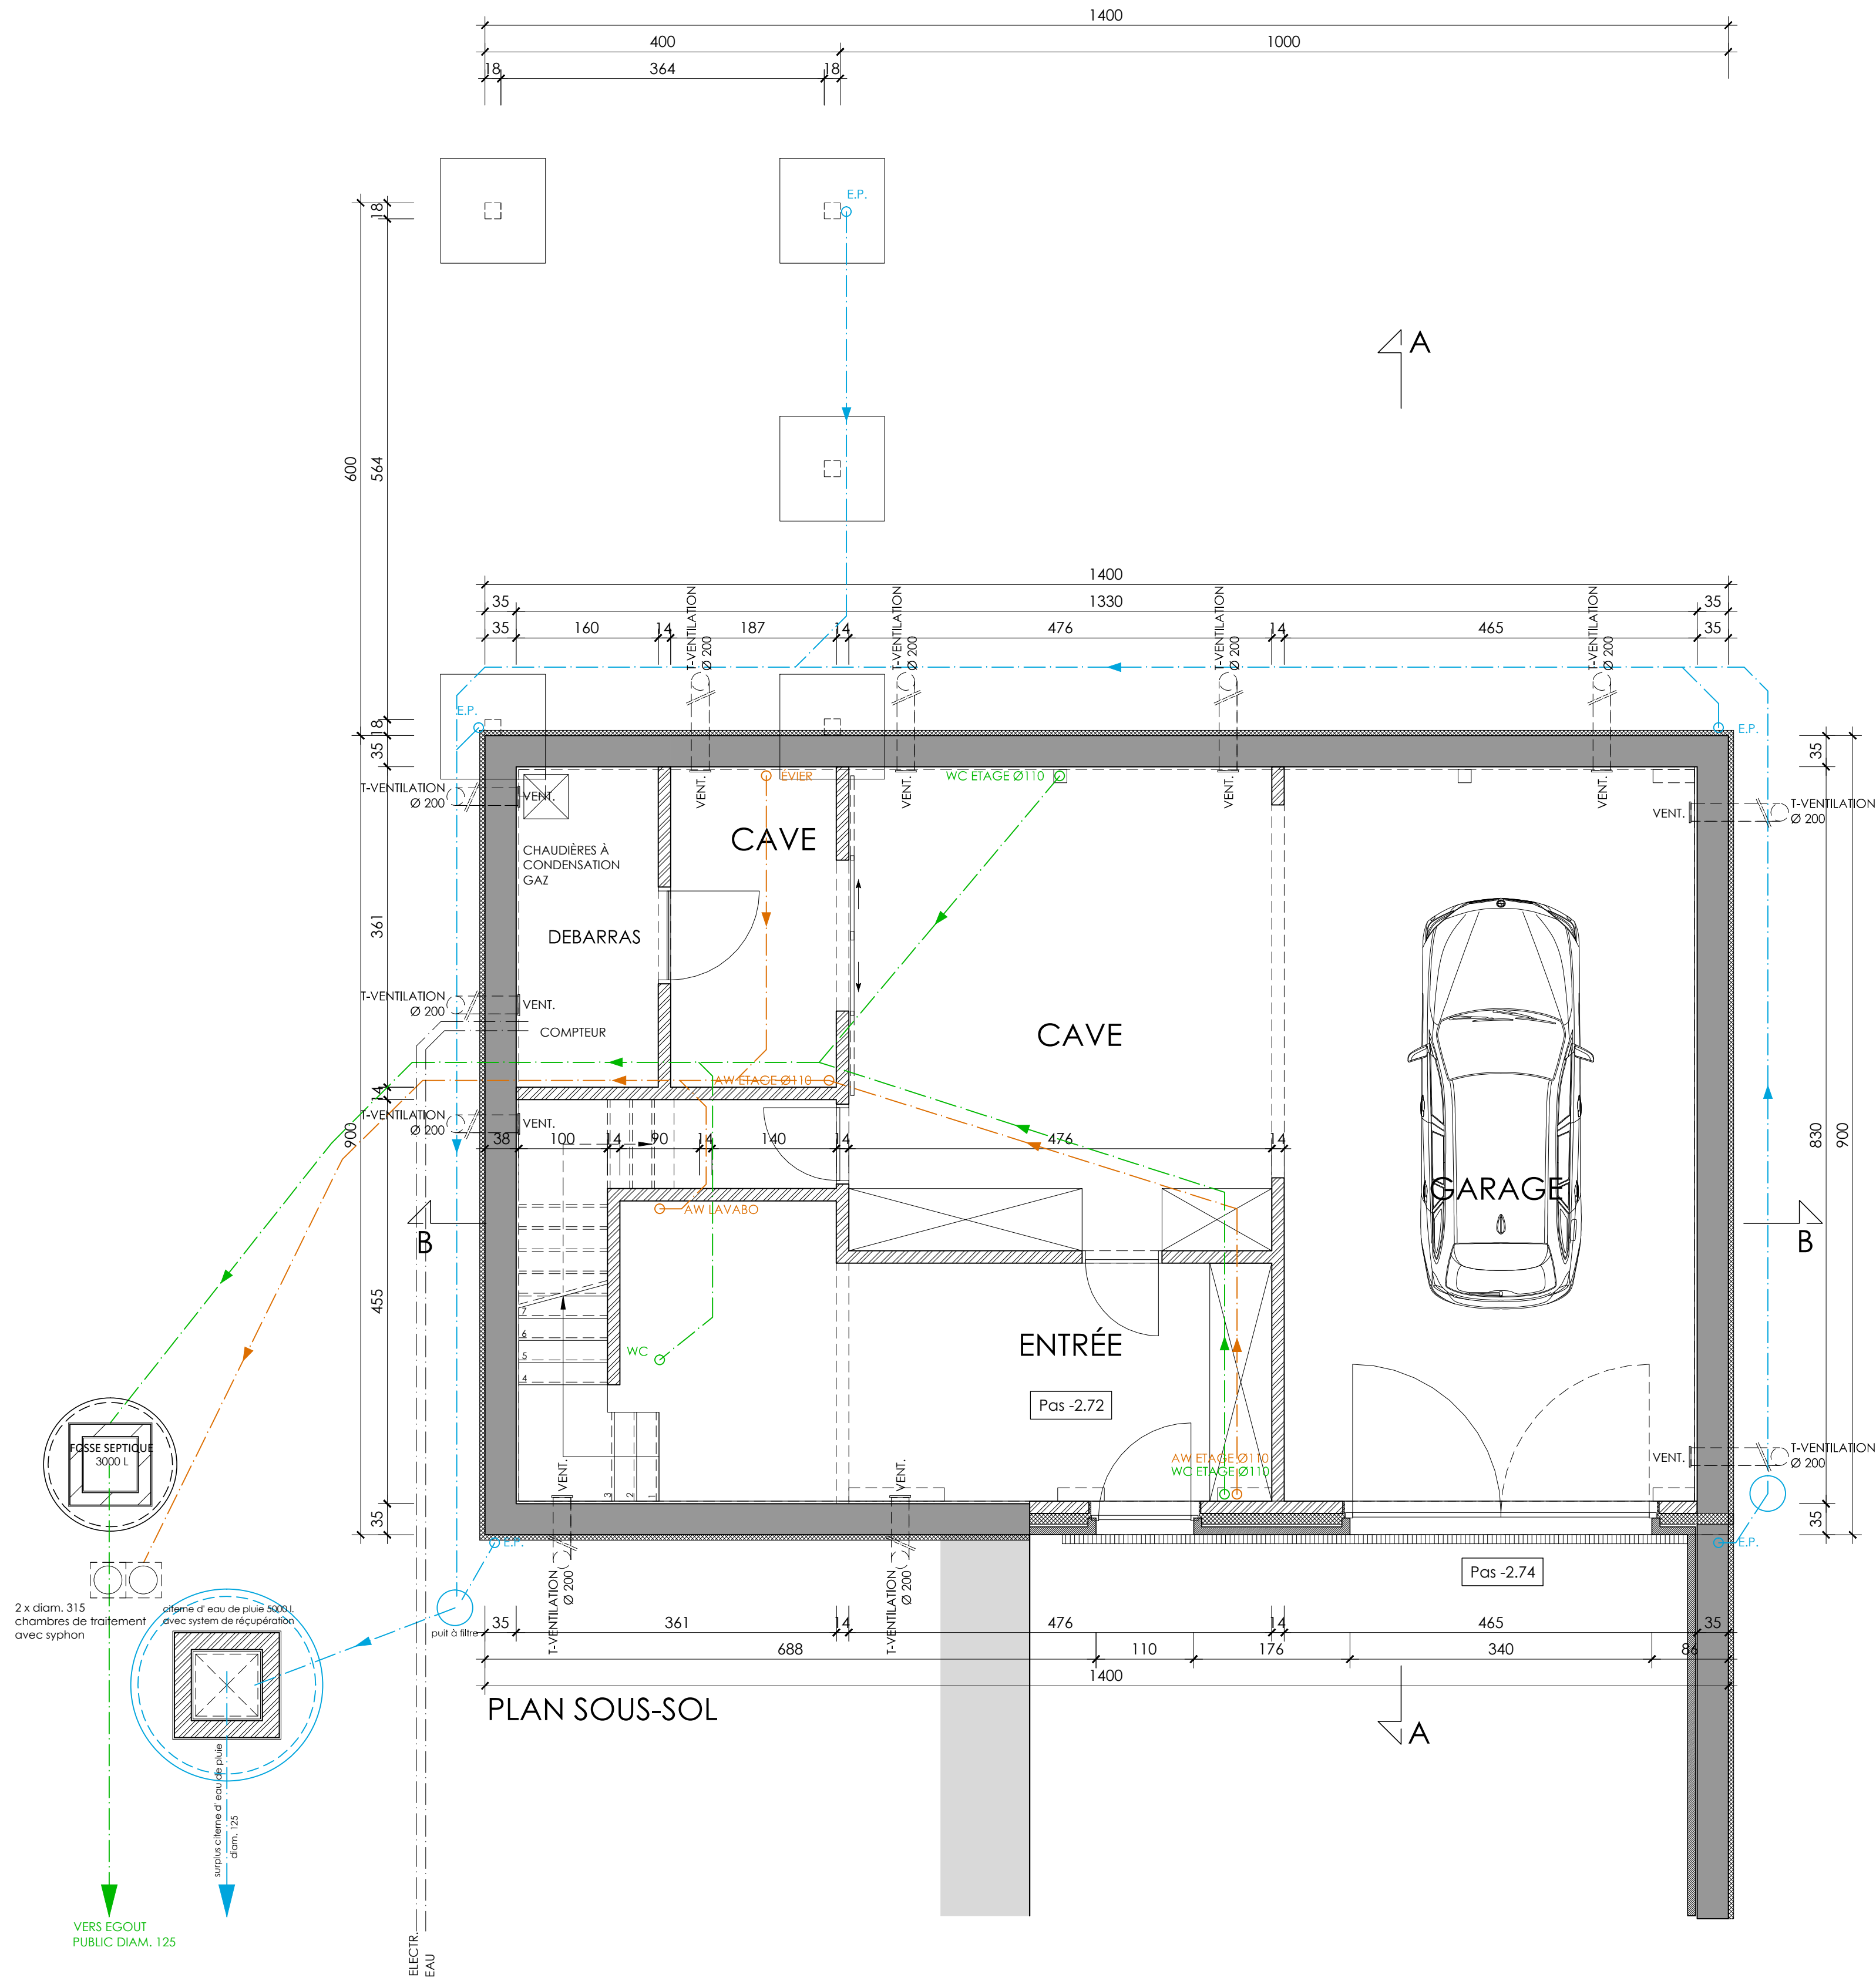


[illegible]

|              |            |         |         |
|--------------|------------|---------|---------|
| IMPLANTATION | COUVERTURE | FEUILLE | DOSSIER |
|              | 1/200      | 01/03   | 5000    |

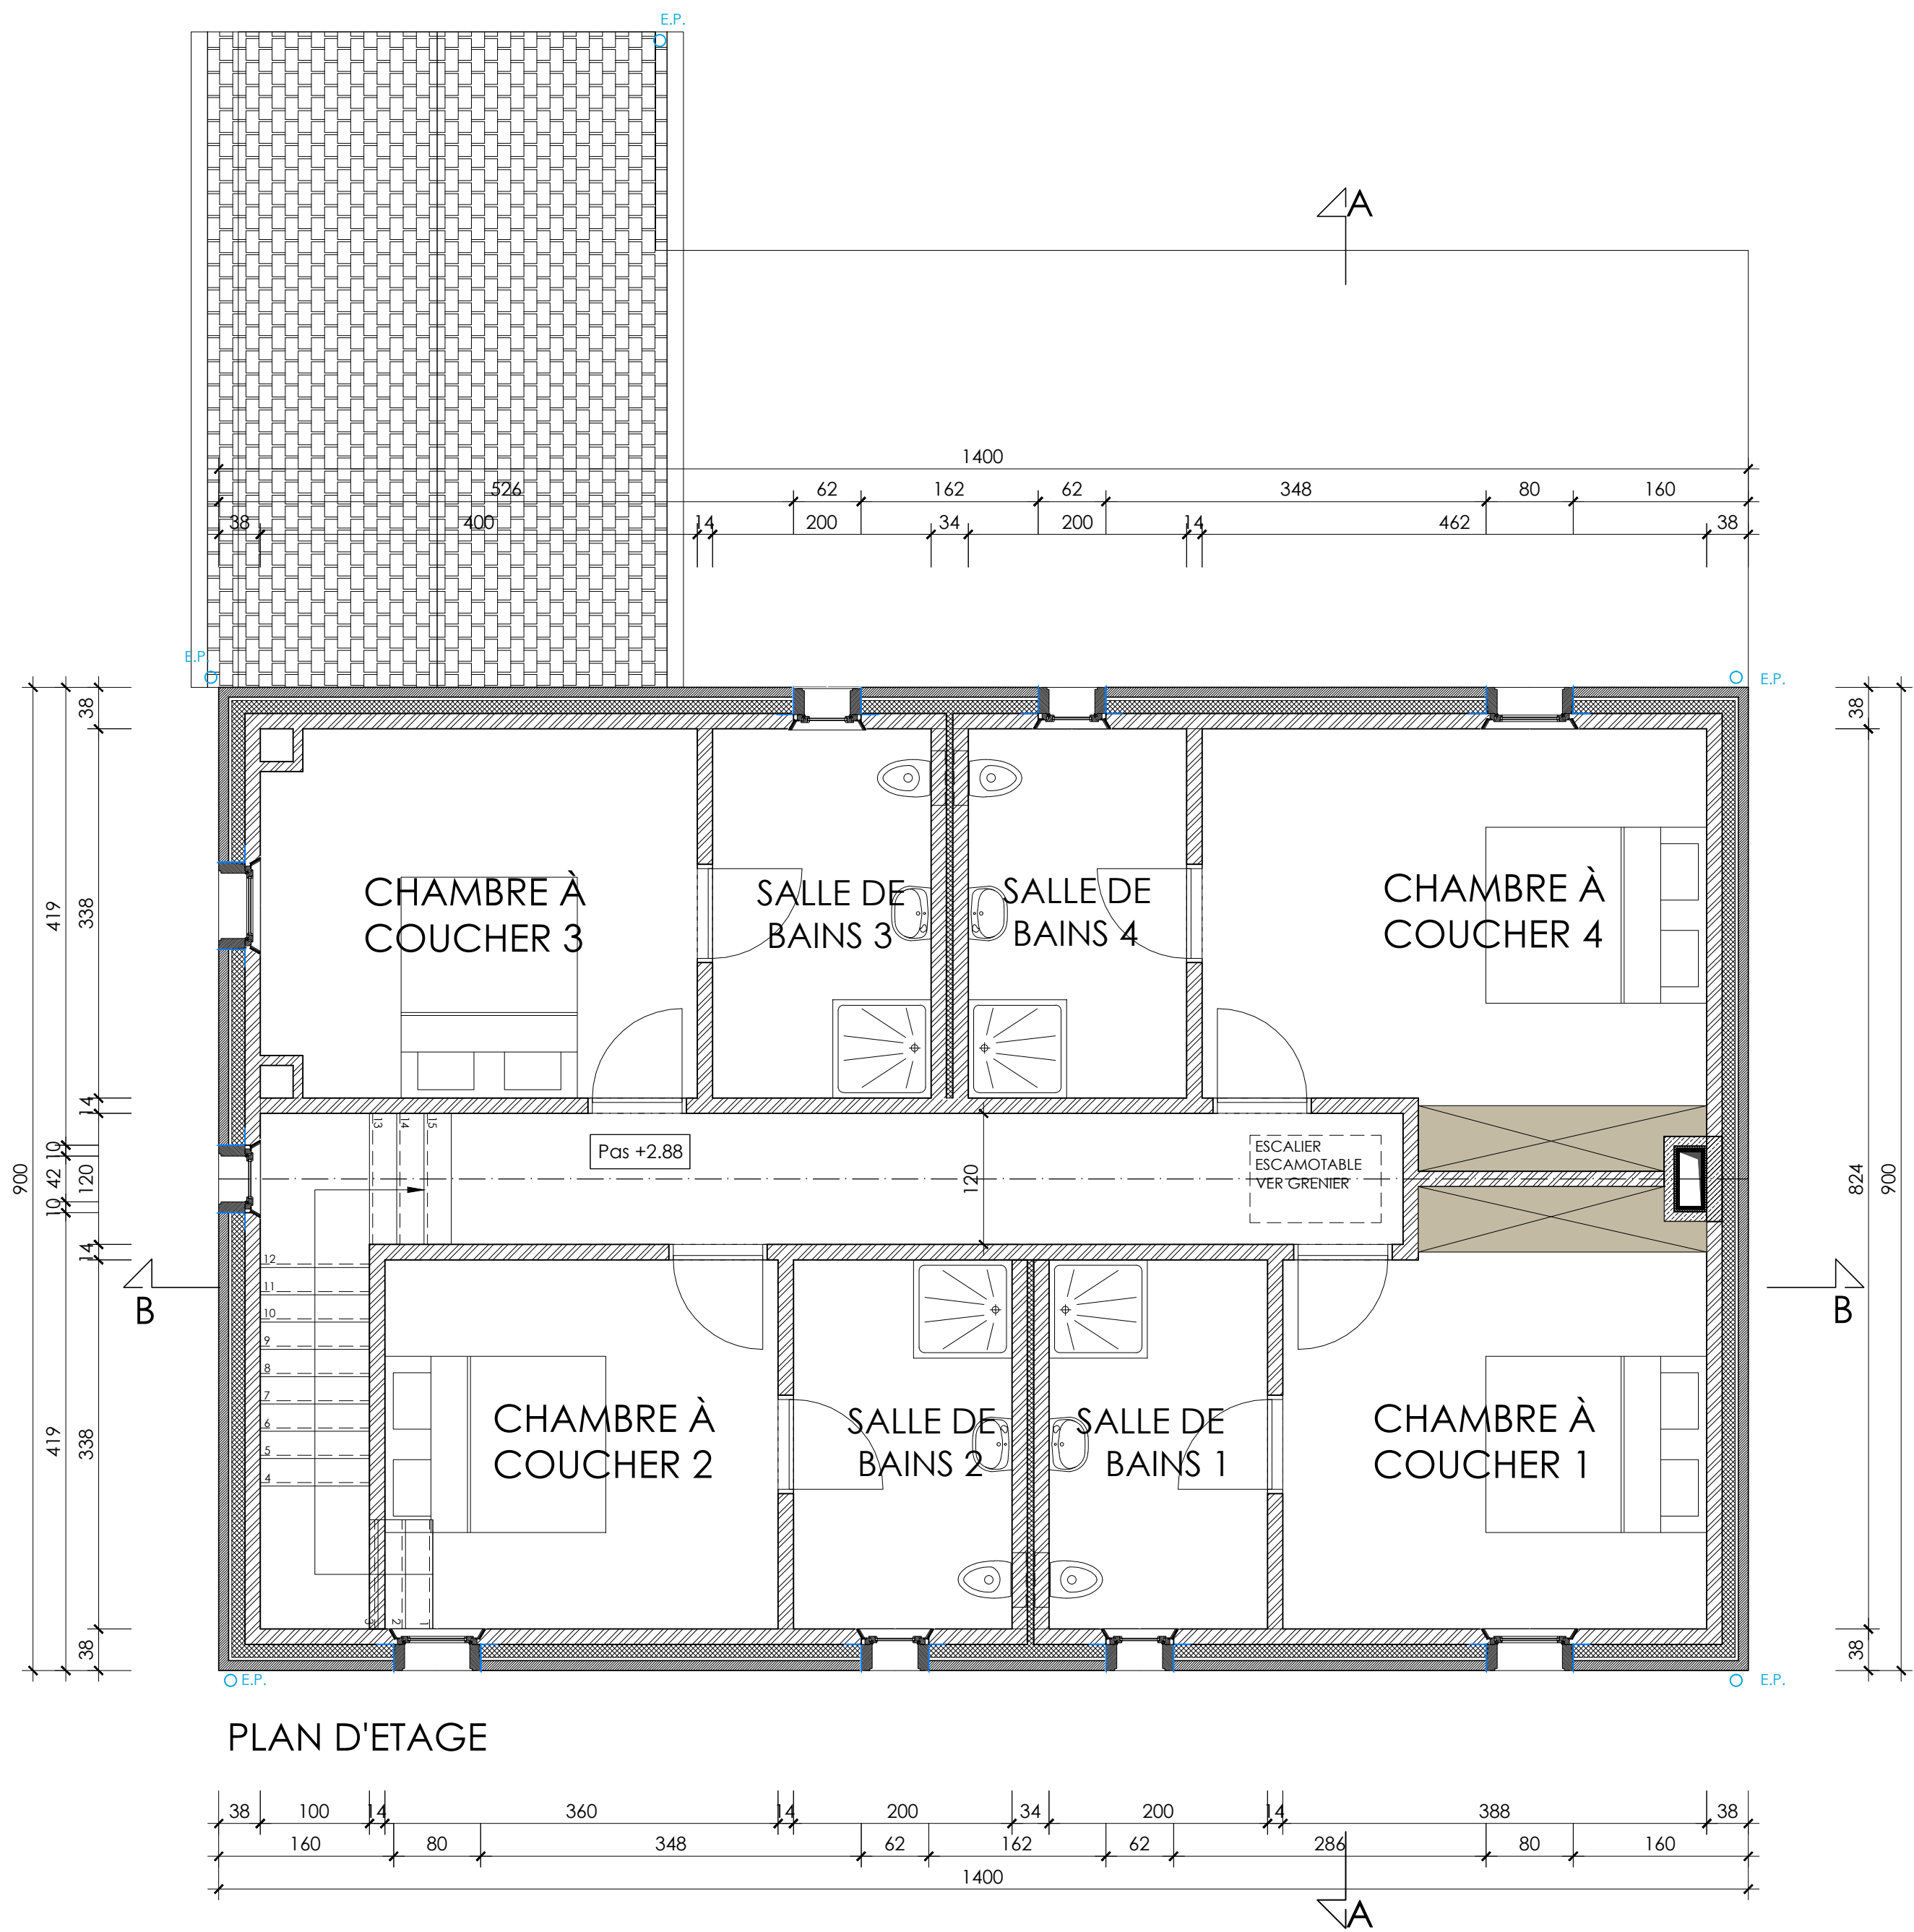

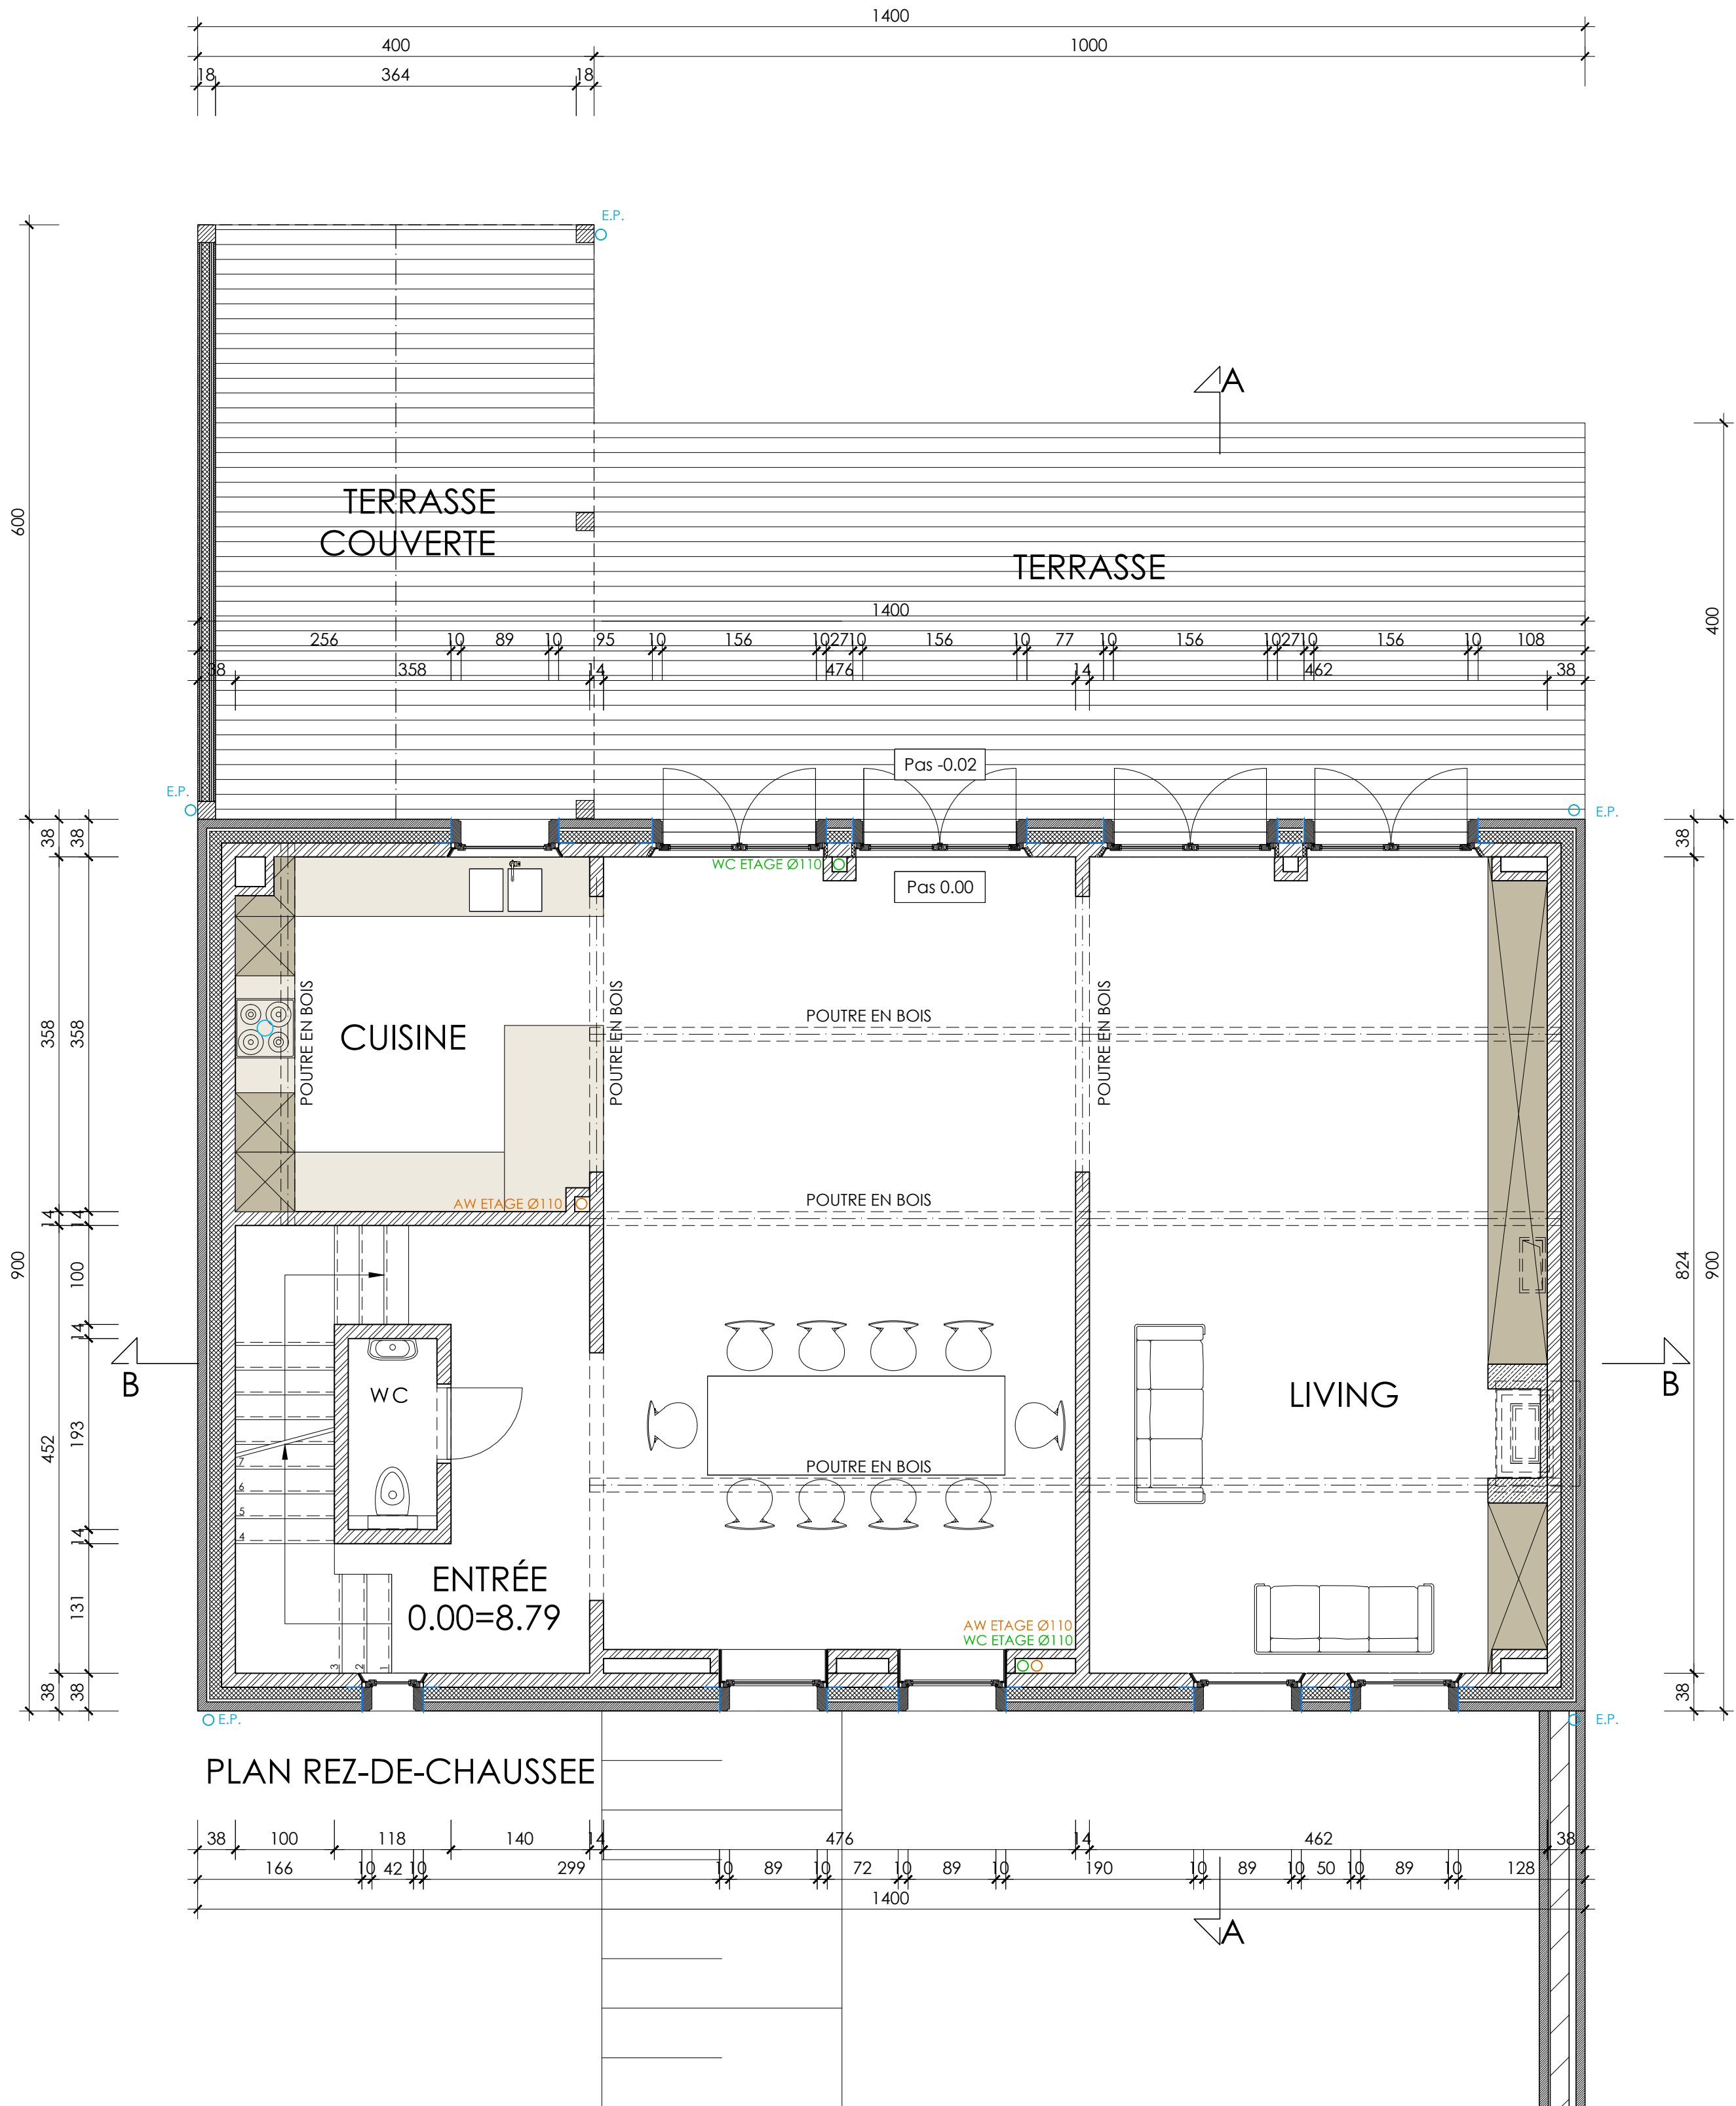

PROJET

CONSTRUCTION MAISON

SITUE

6890 Commune de LIBIN, Rue Des Loches

Comm.de LIBIN, Se Div., SMUID, Sect. A, nr 123h

MAÎTRE D'ŒUVRE

Dir. Claes Jan

Antwerpsteeuweg 356

2390 Malle

ARCHITECTE

AIDarchitecten bvba

AIDarchitecten Kasteellaan 29

2390 Malle

info@AIDarchitecten.be

Tel: 03-636.04.20

Fax: 03-636.04.26

ENTREPRENEUR

MODIFICATION

A = avant projet

B = demande de bâtir

C =

D =

E =

F =

G =

H =

I =

J =

DATE

05.02.2016

01.06.2016

LEGENDE

TERRAIN MESURÉ PAR:

Bureau Michiels Ploinchamp sprl

Saint Pierre Le Poirier, 119

6800 LIBIN

Tel: 0471.12.14.31

Levé et dressé le 15 avril 2010

Géomètre-expert (geo 040733)

Données de stabilité selon les plans d'un bureau d'étude agréé.

Tous les mesures sont des mesures prises et de la meilleure qualité.

Les travaux sont effectués dans le respect de la loi et de la réglementation.

Toutes les mesures doivent être vérifiées sur place, des modifications.

et/ou différences doivent être indiquées préalablement à l'architecte.

CACHETS/TIMBRES

PLANS

ECHELLE


1/50

PROJUL

02/03



DOSSIER

5000




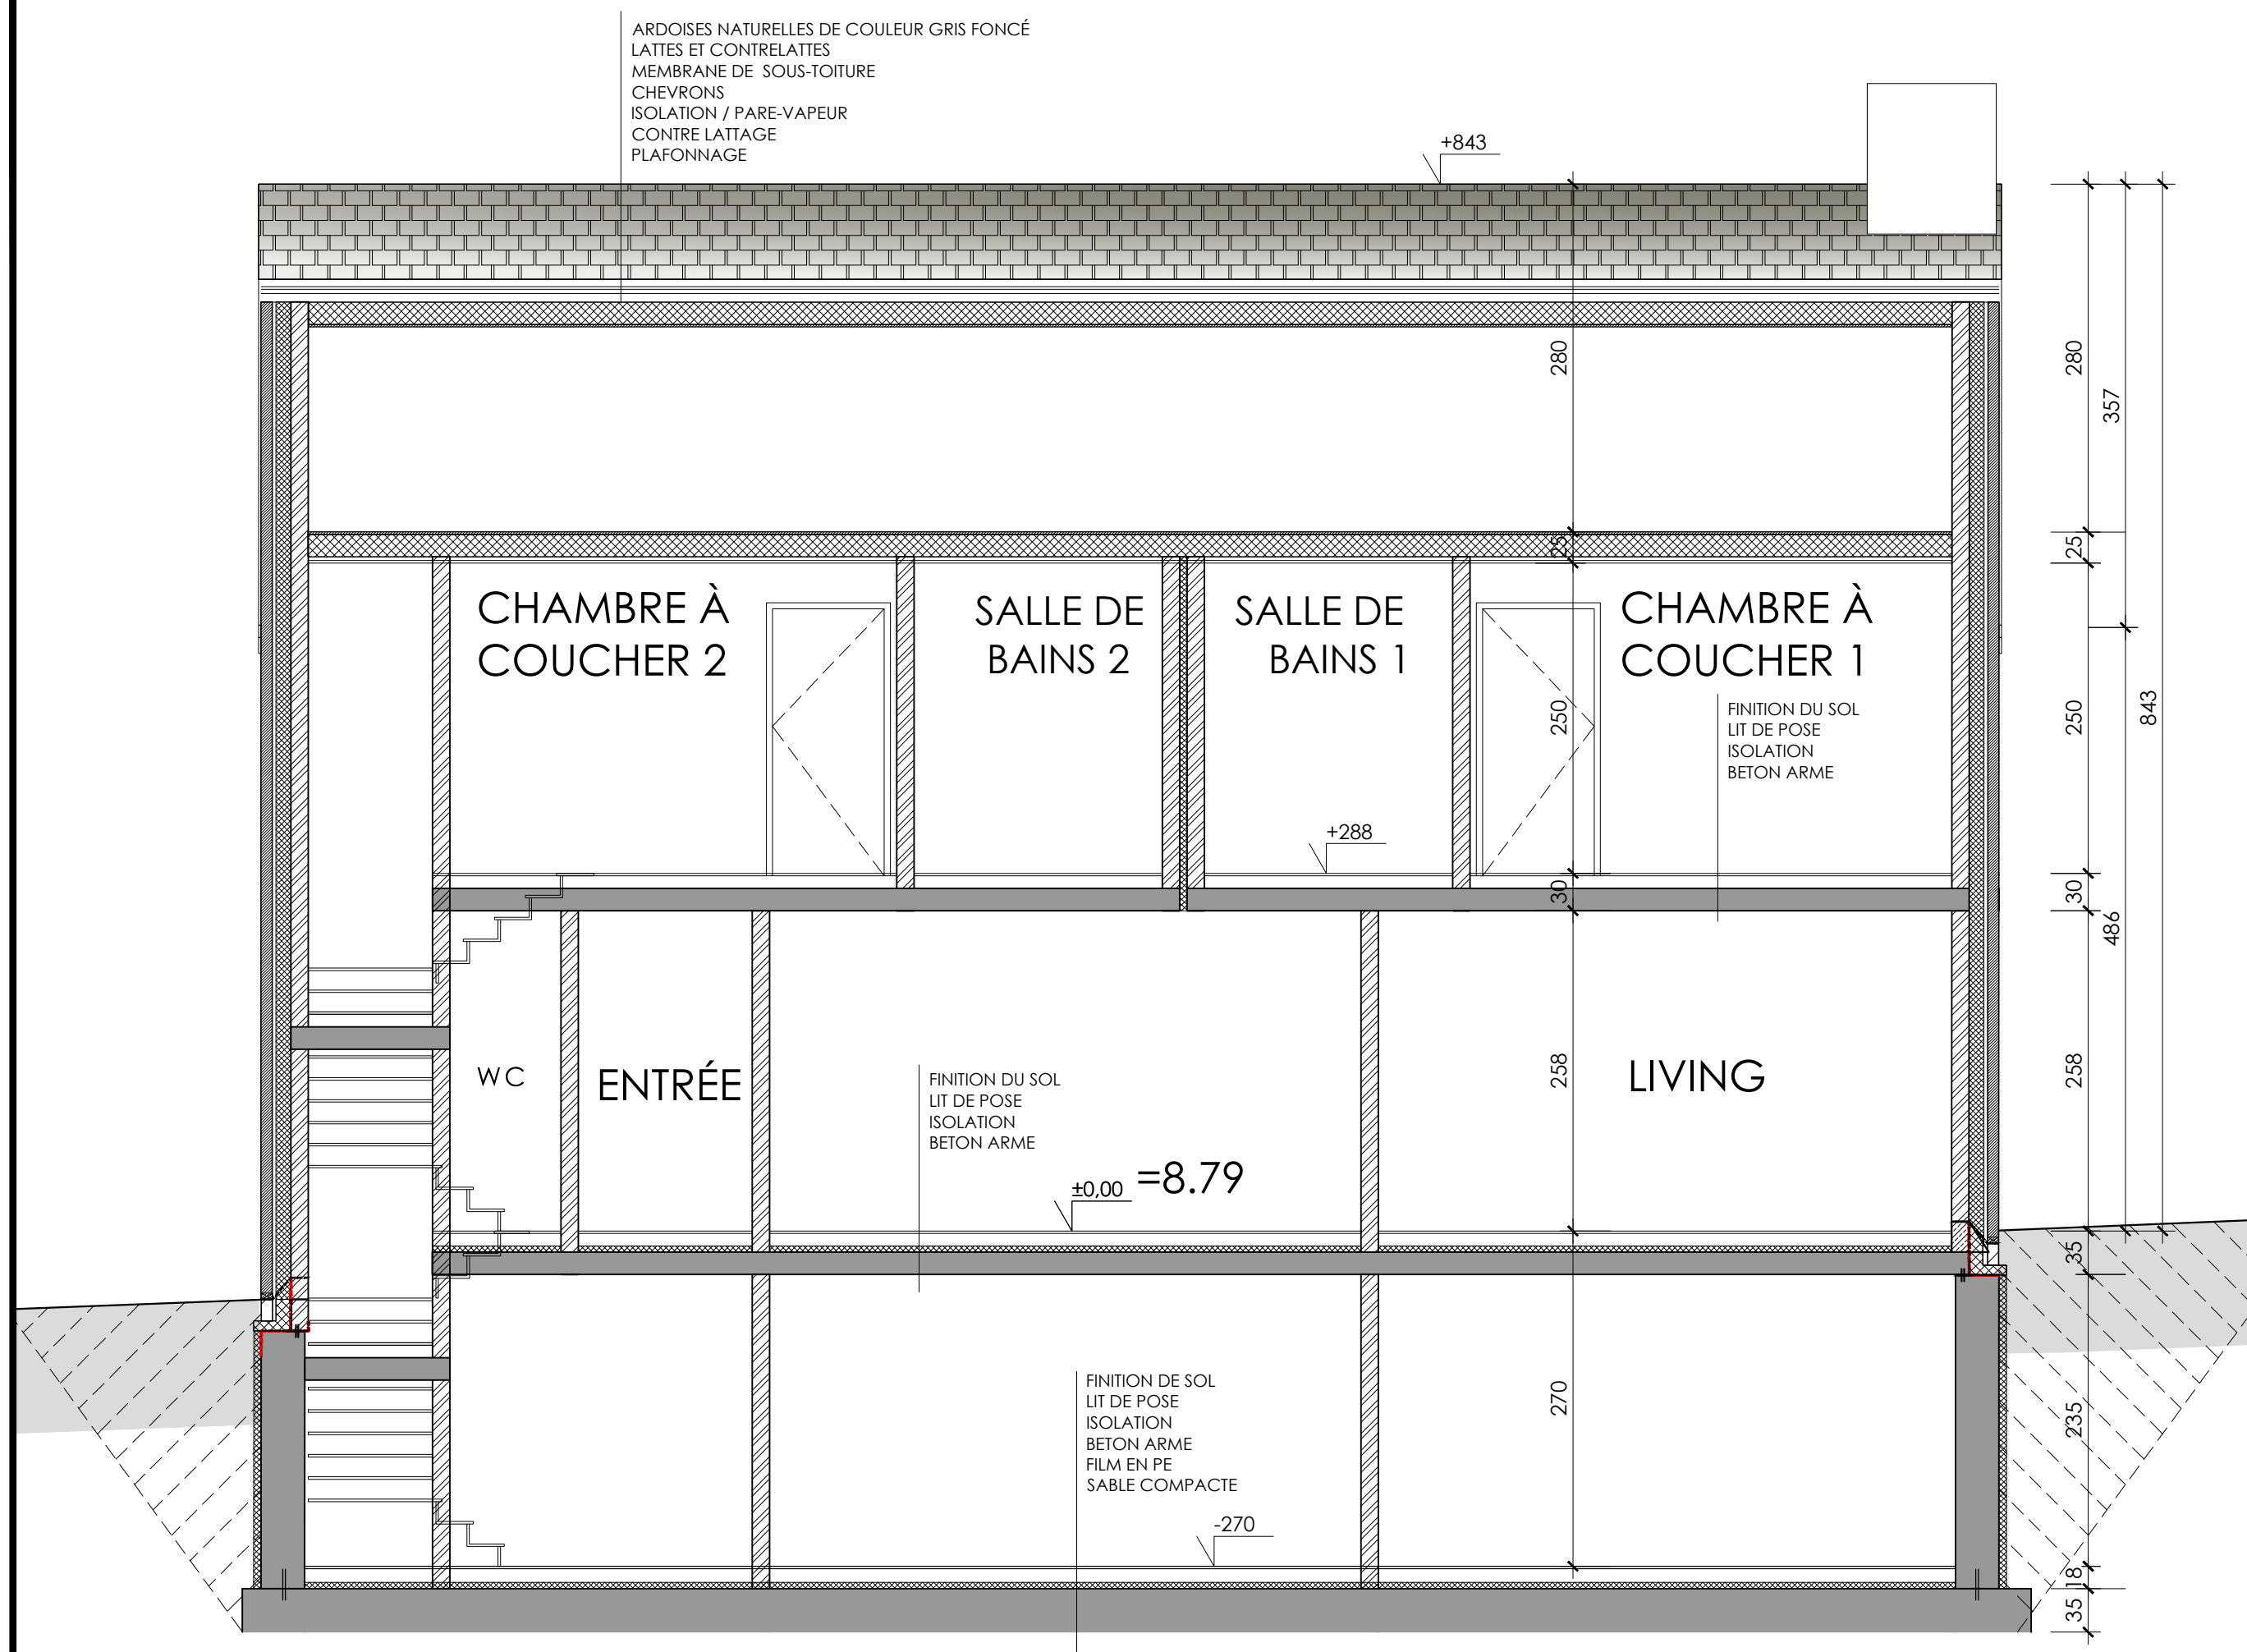



COUPE B-B

Axe de la rue  
RUE DES LOCHES  
ROUTE COMMUNAL

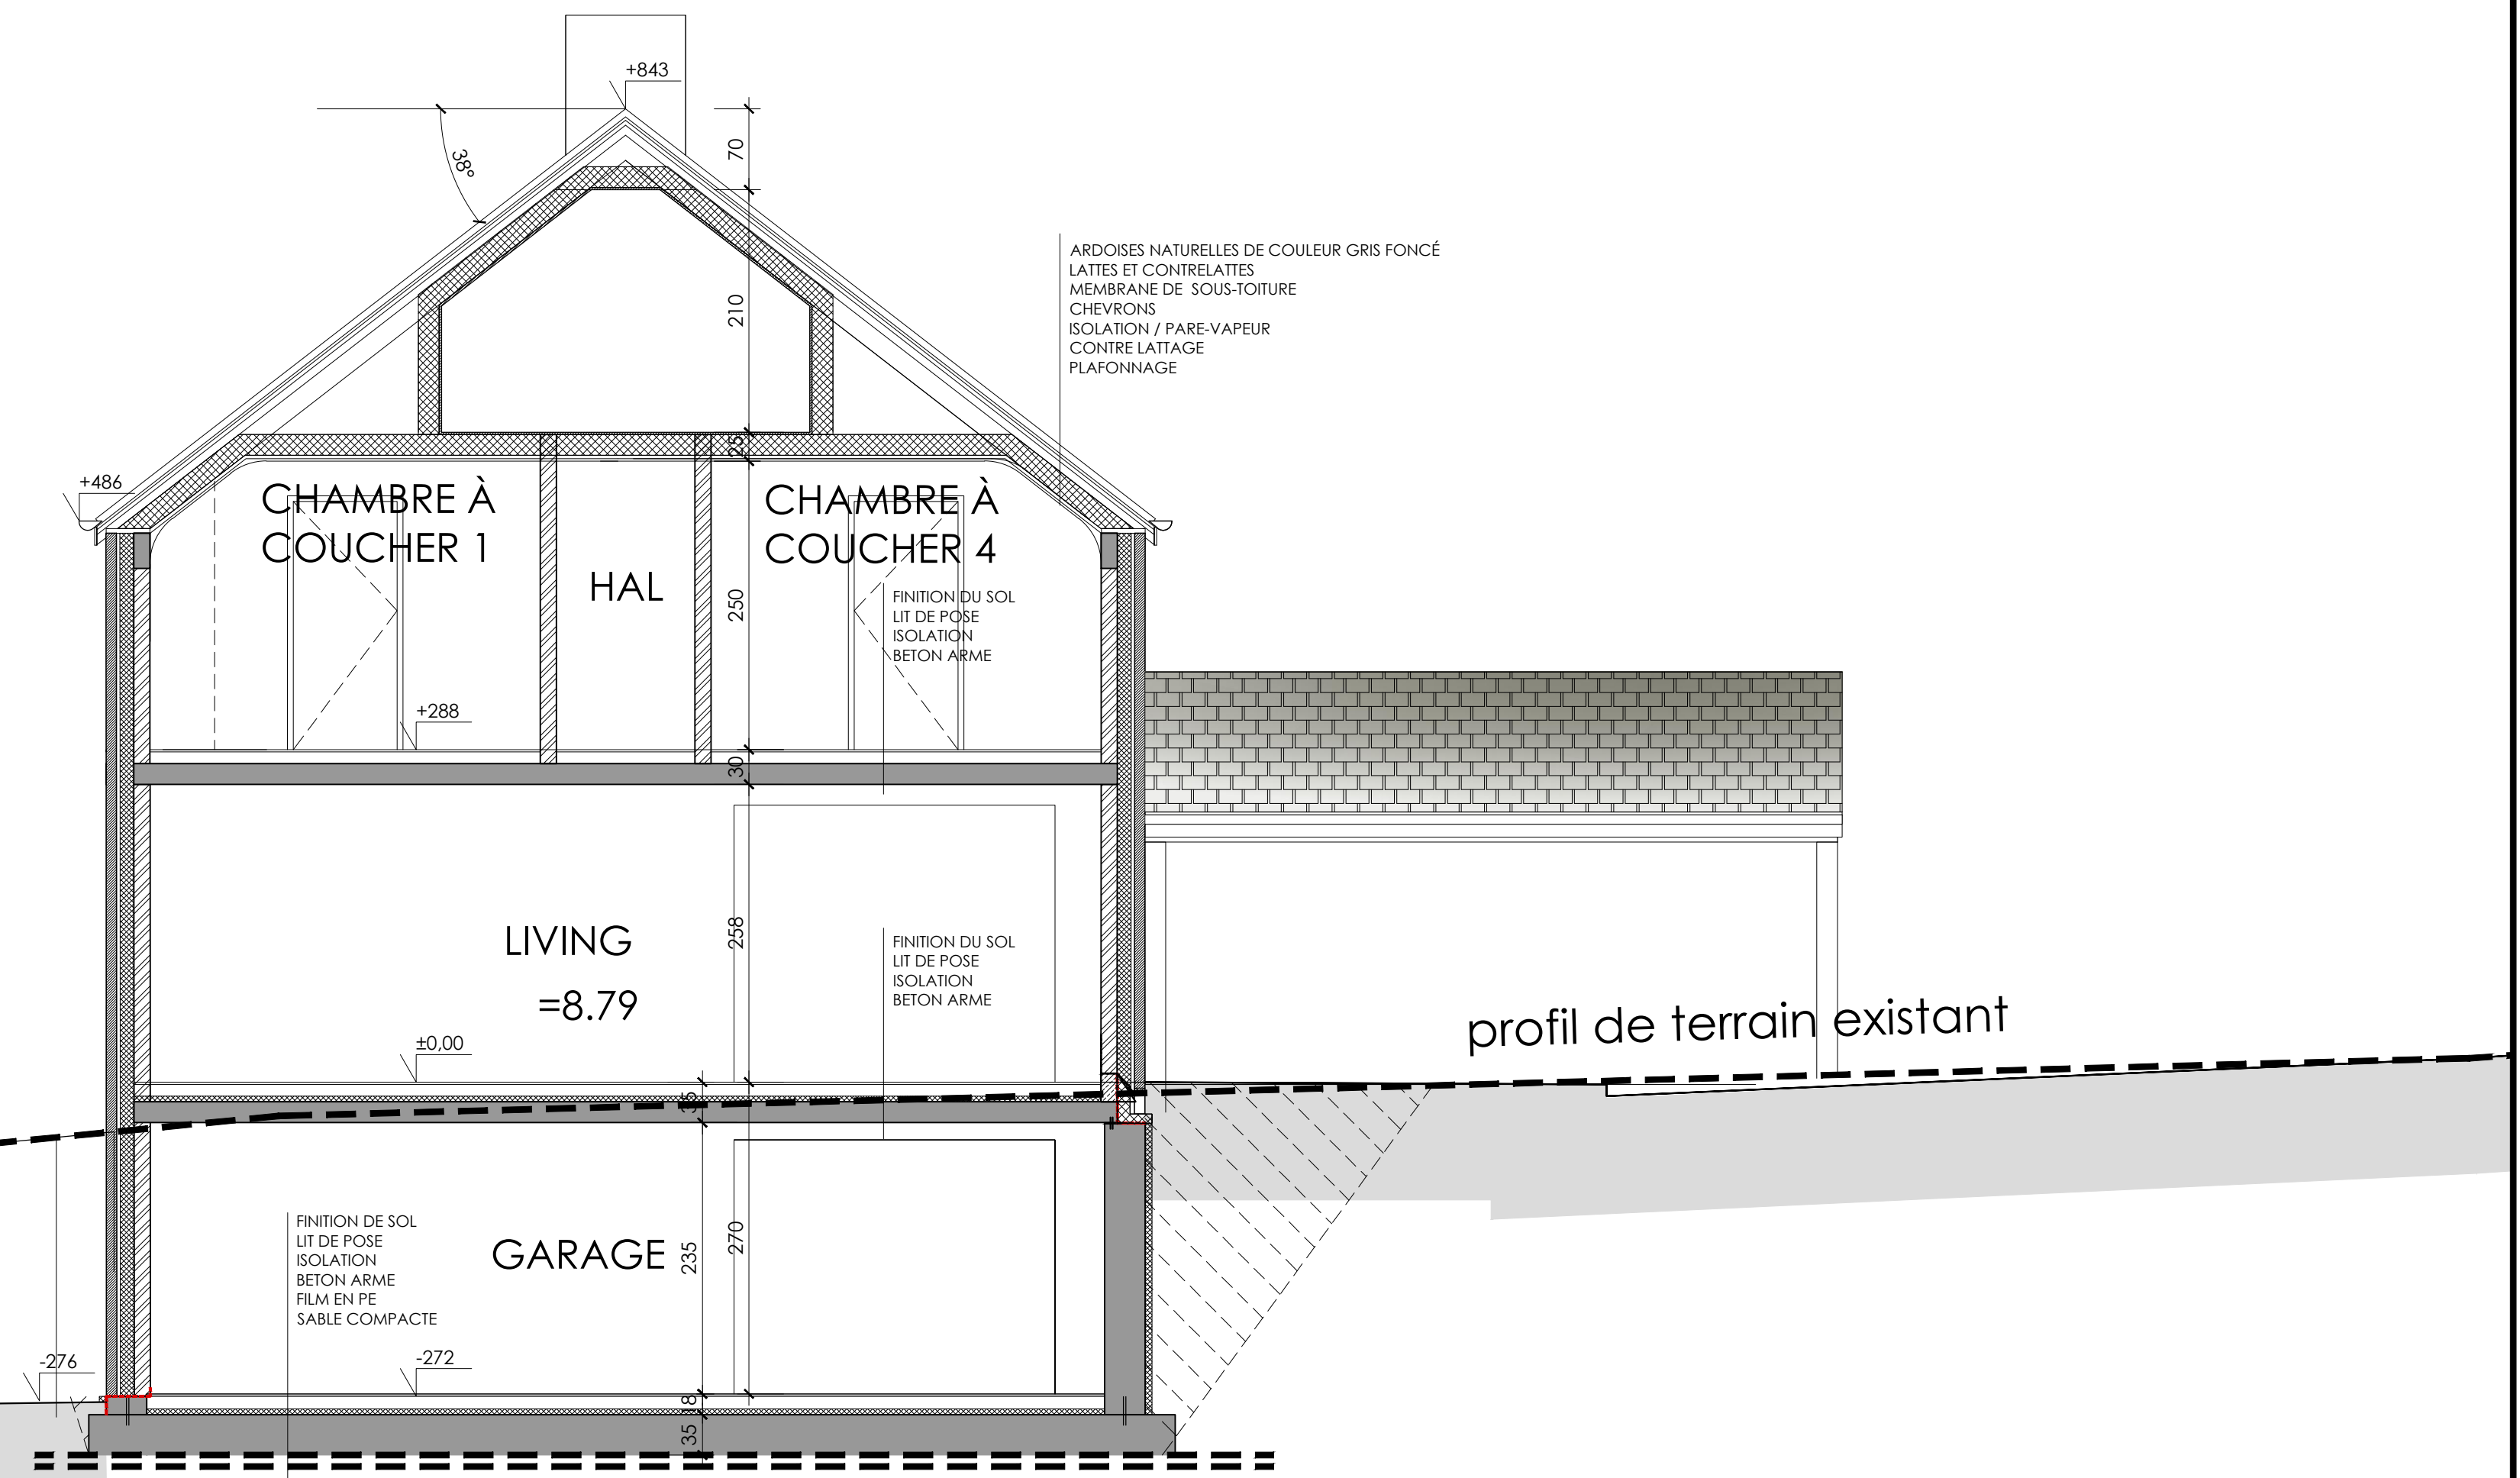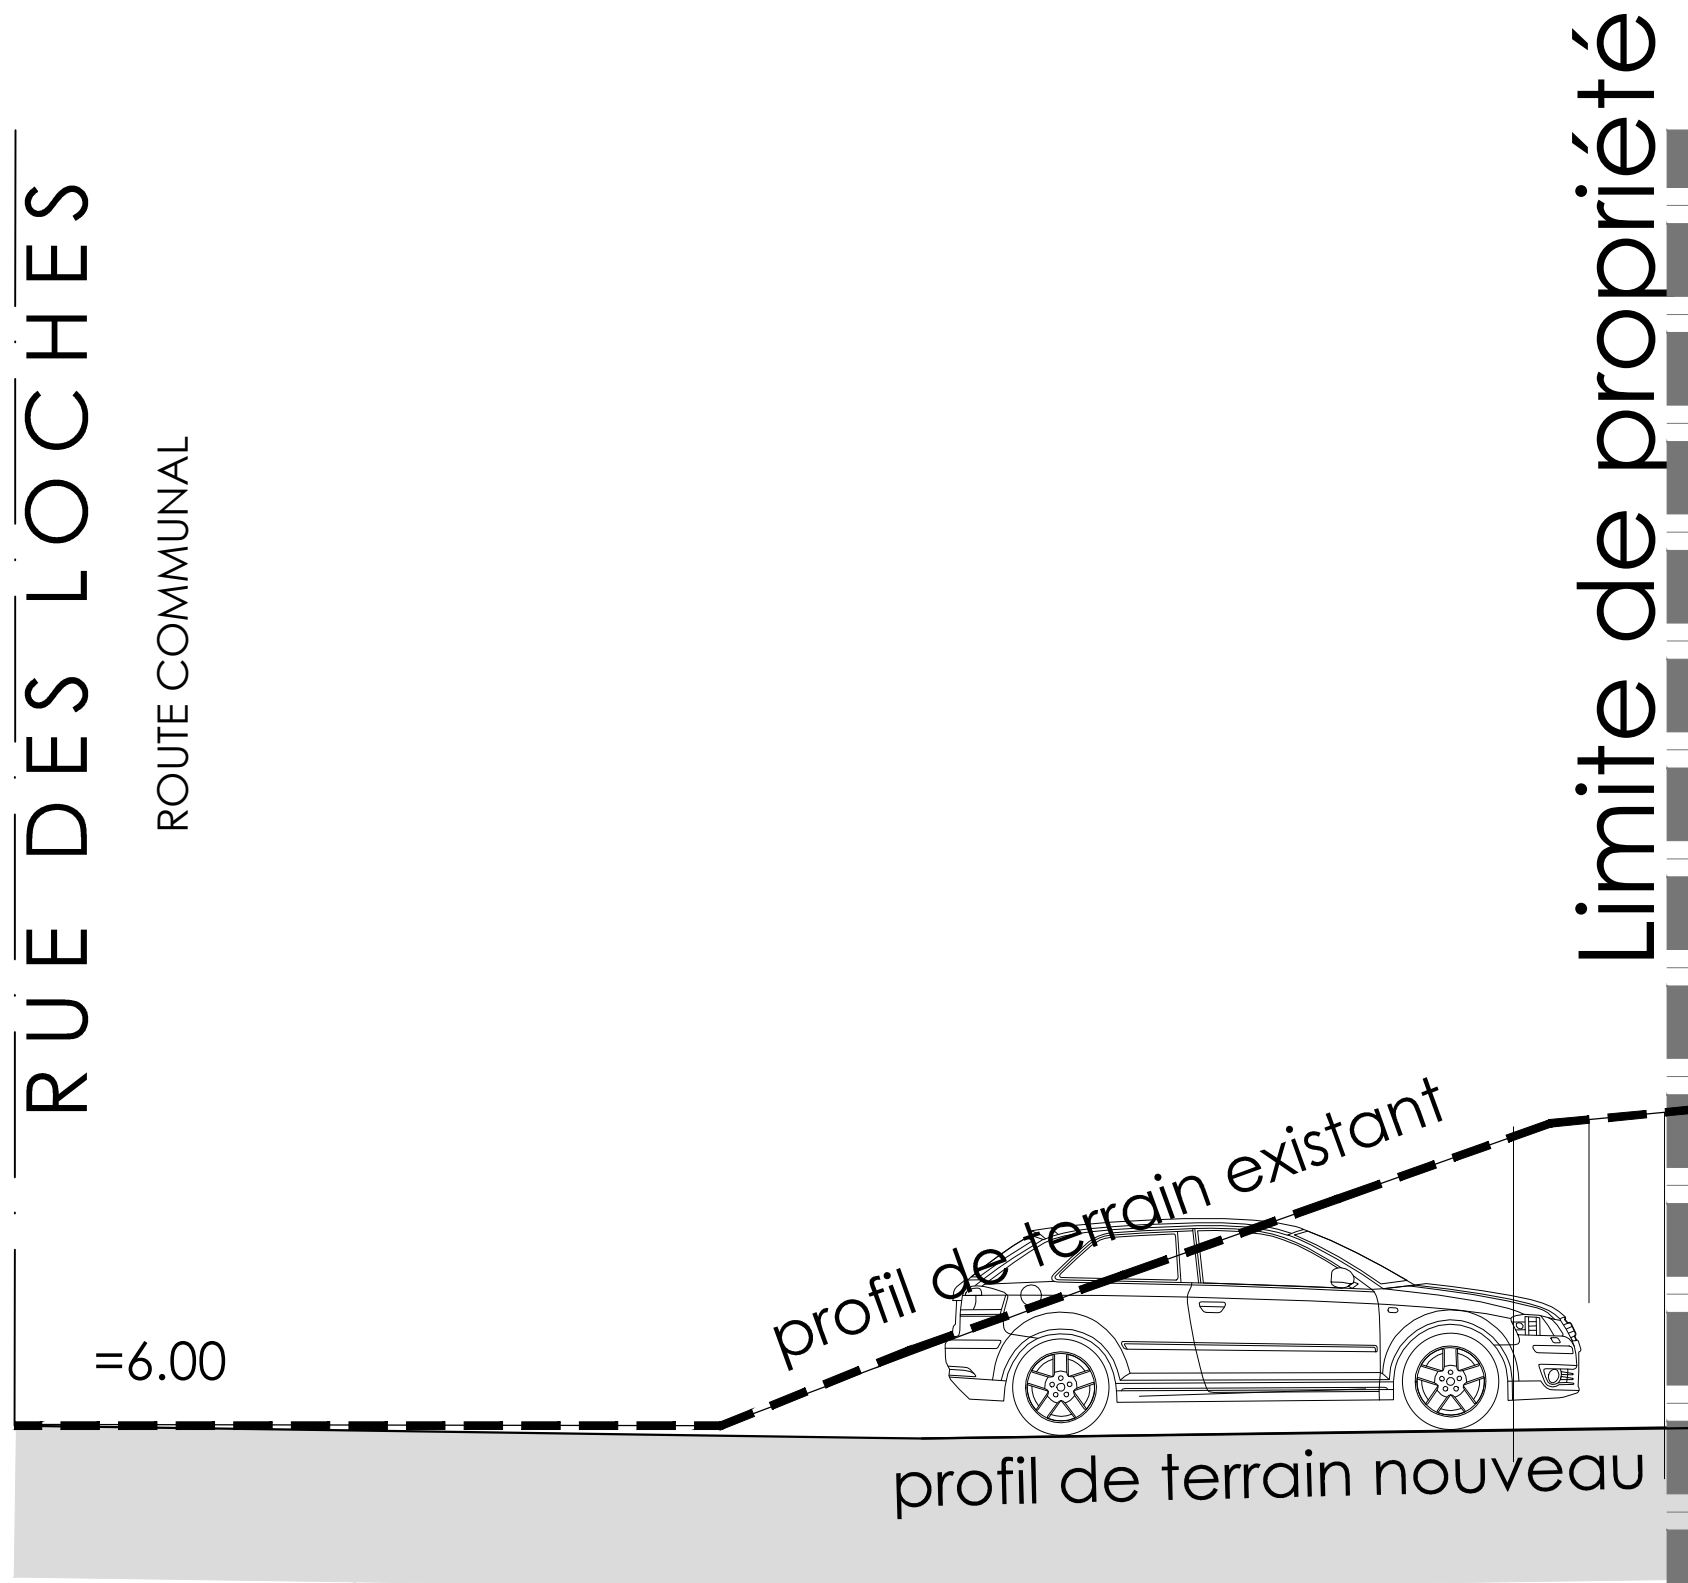

COUPE A-A

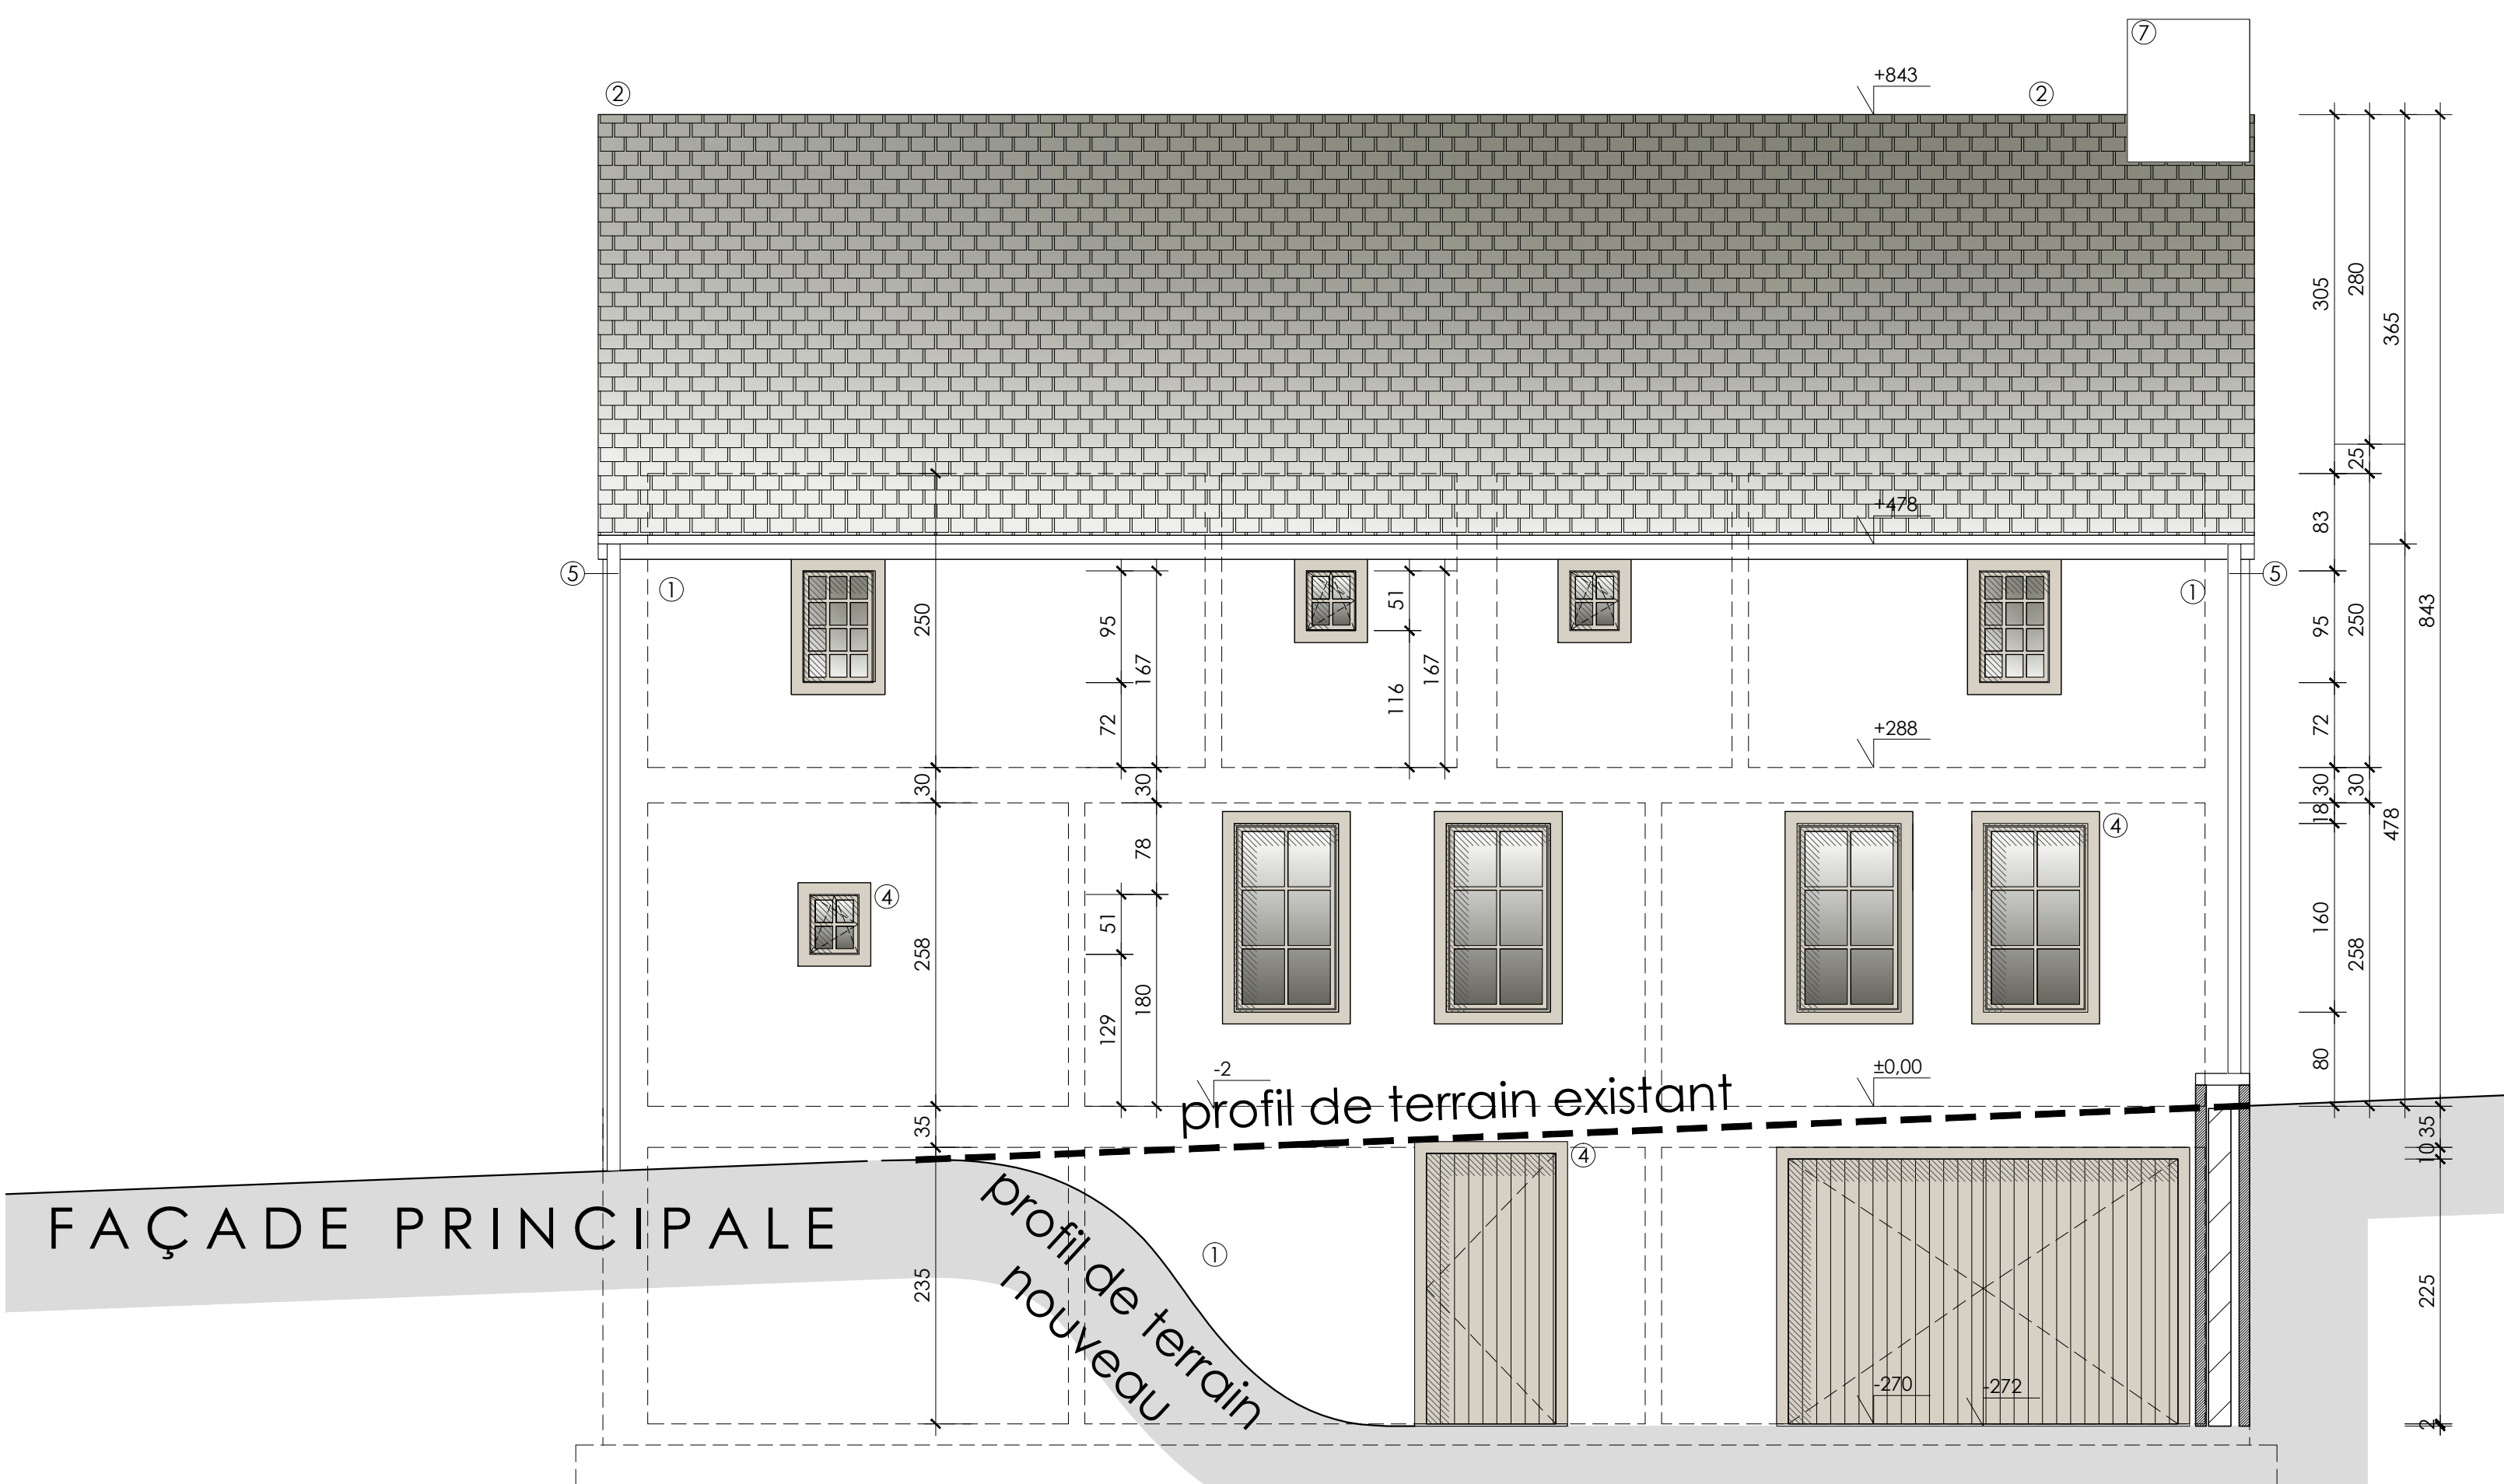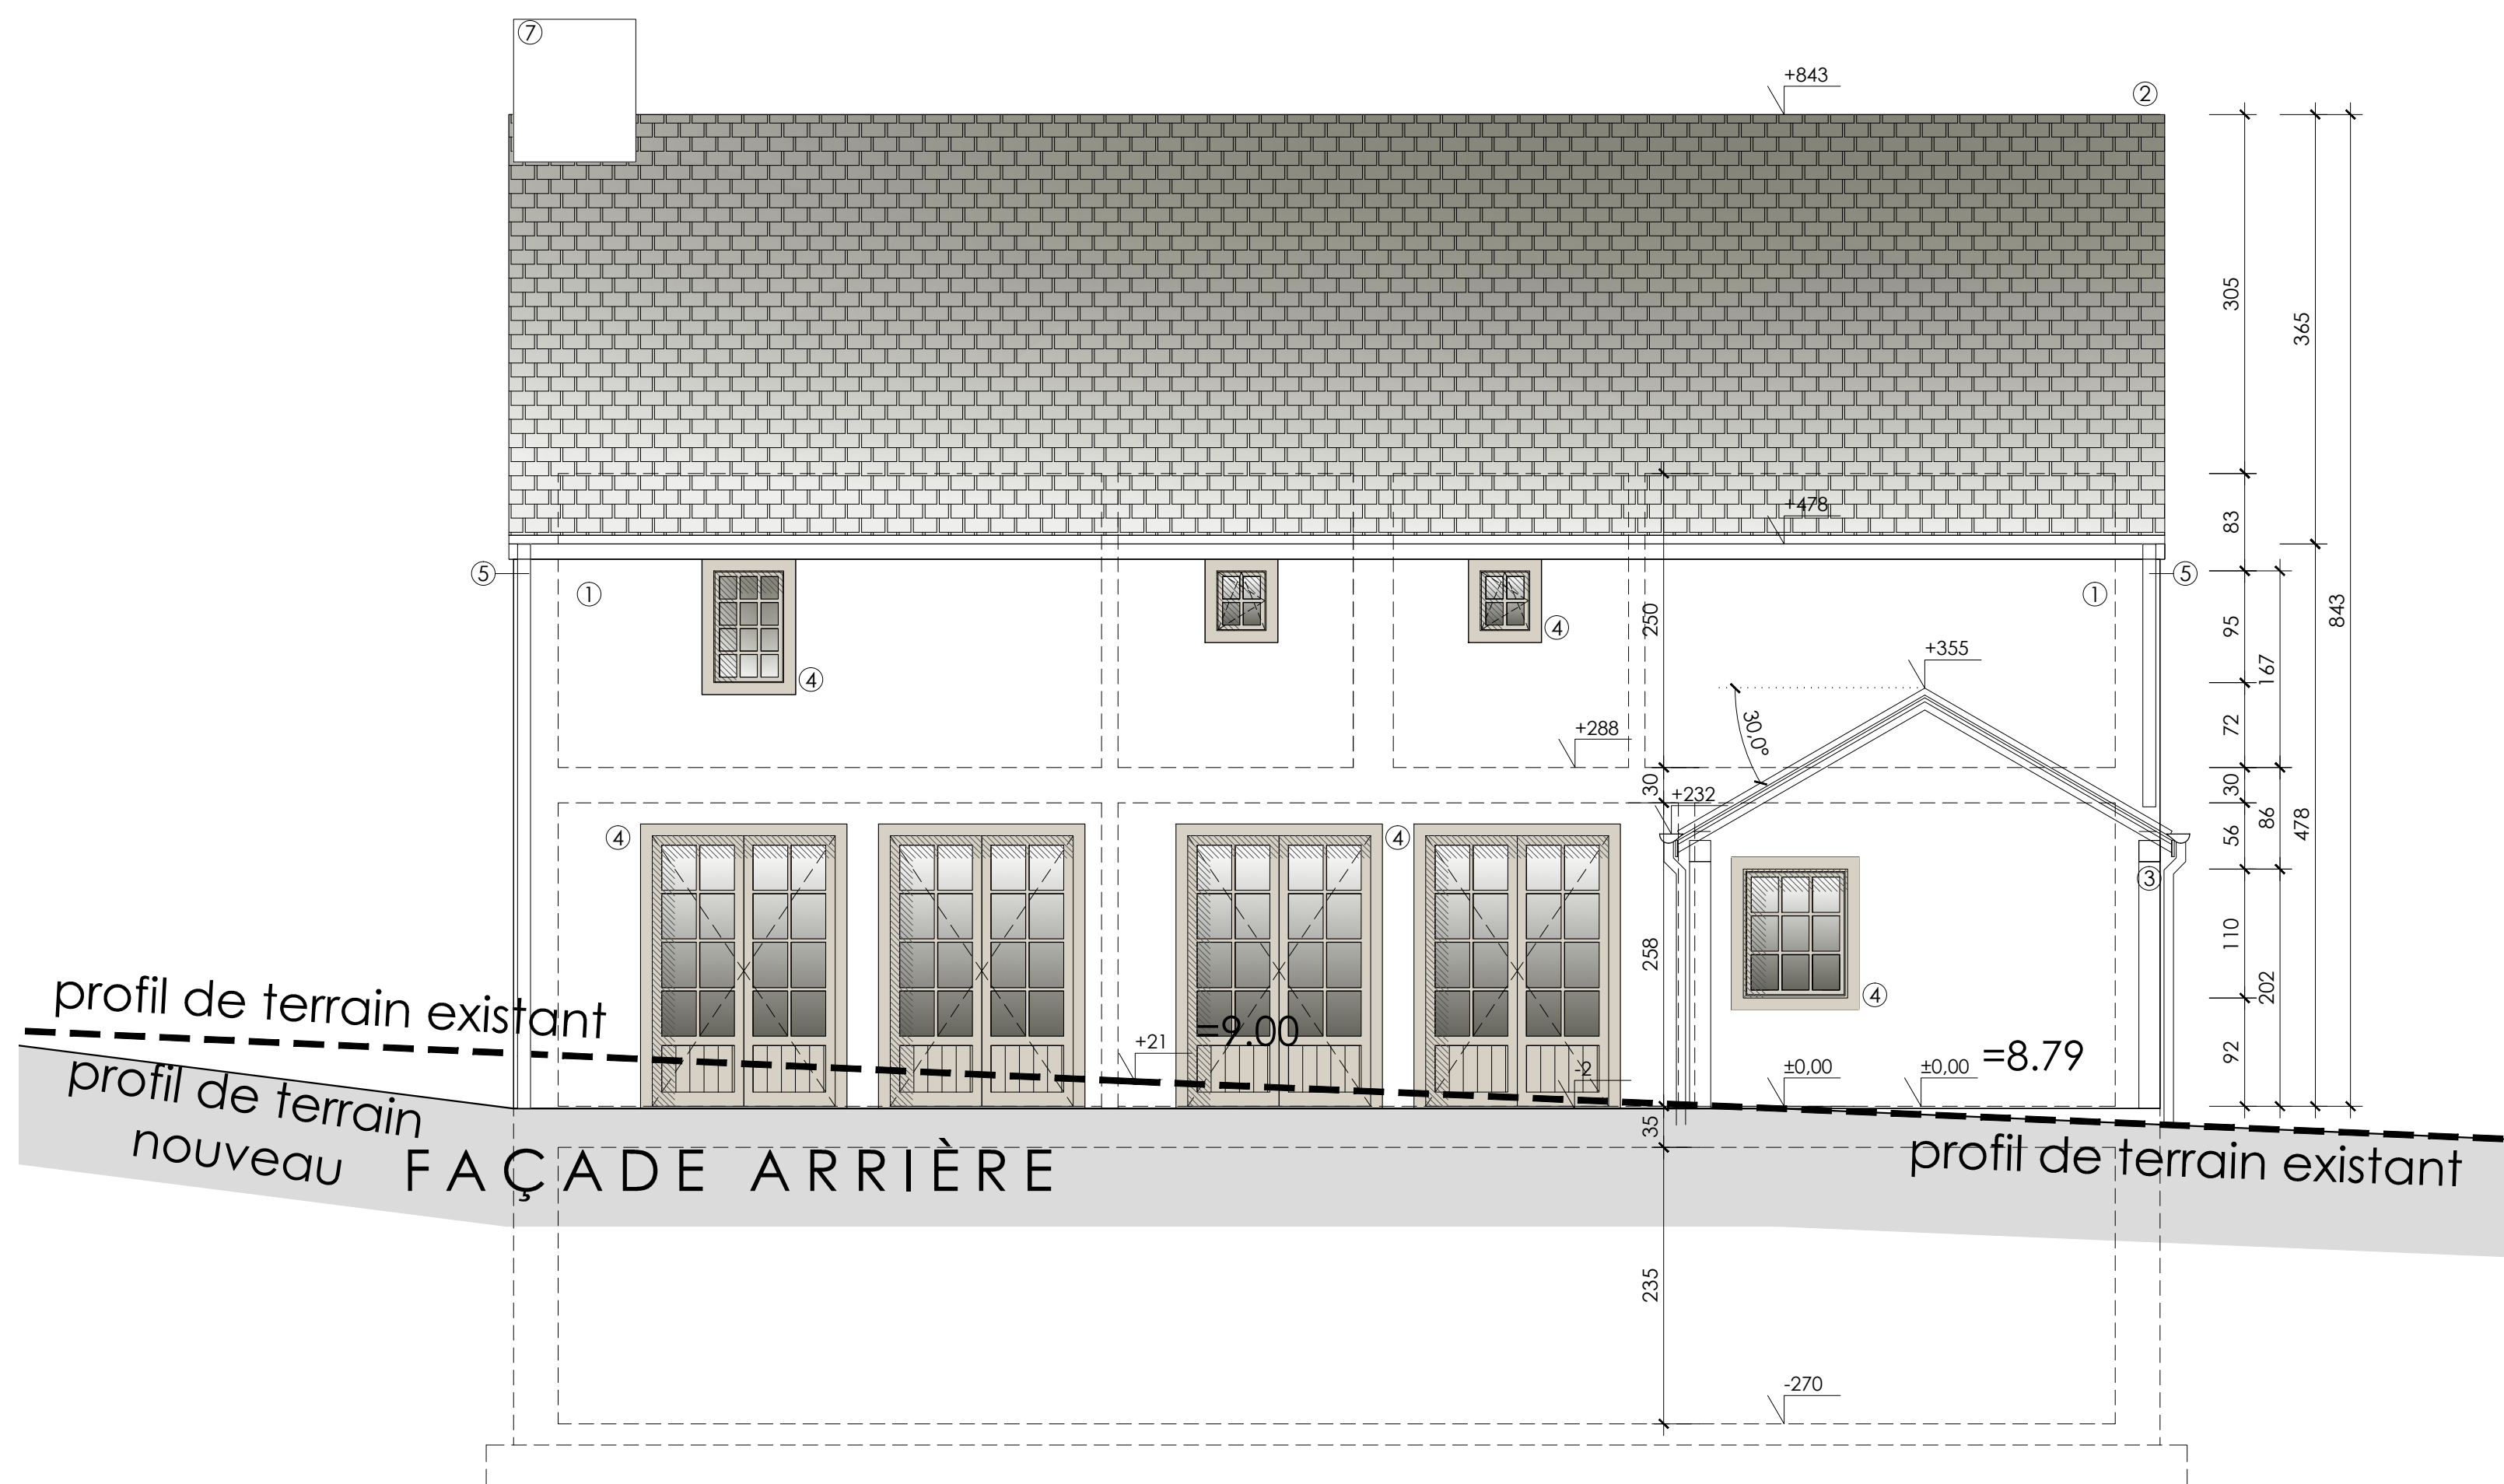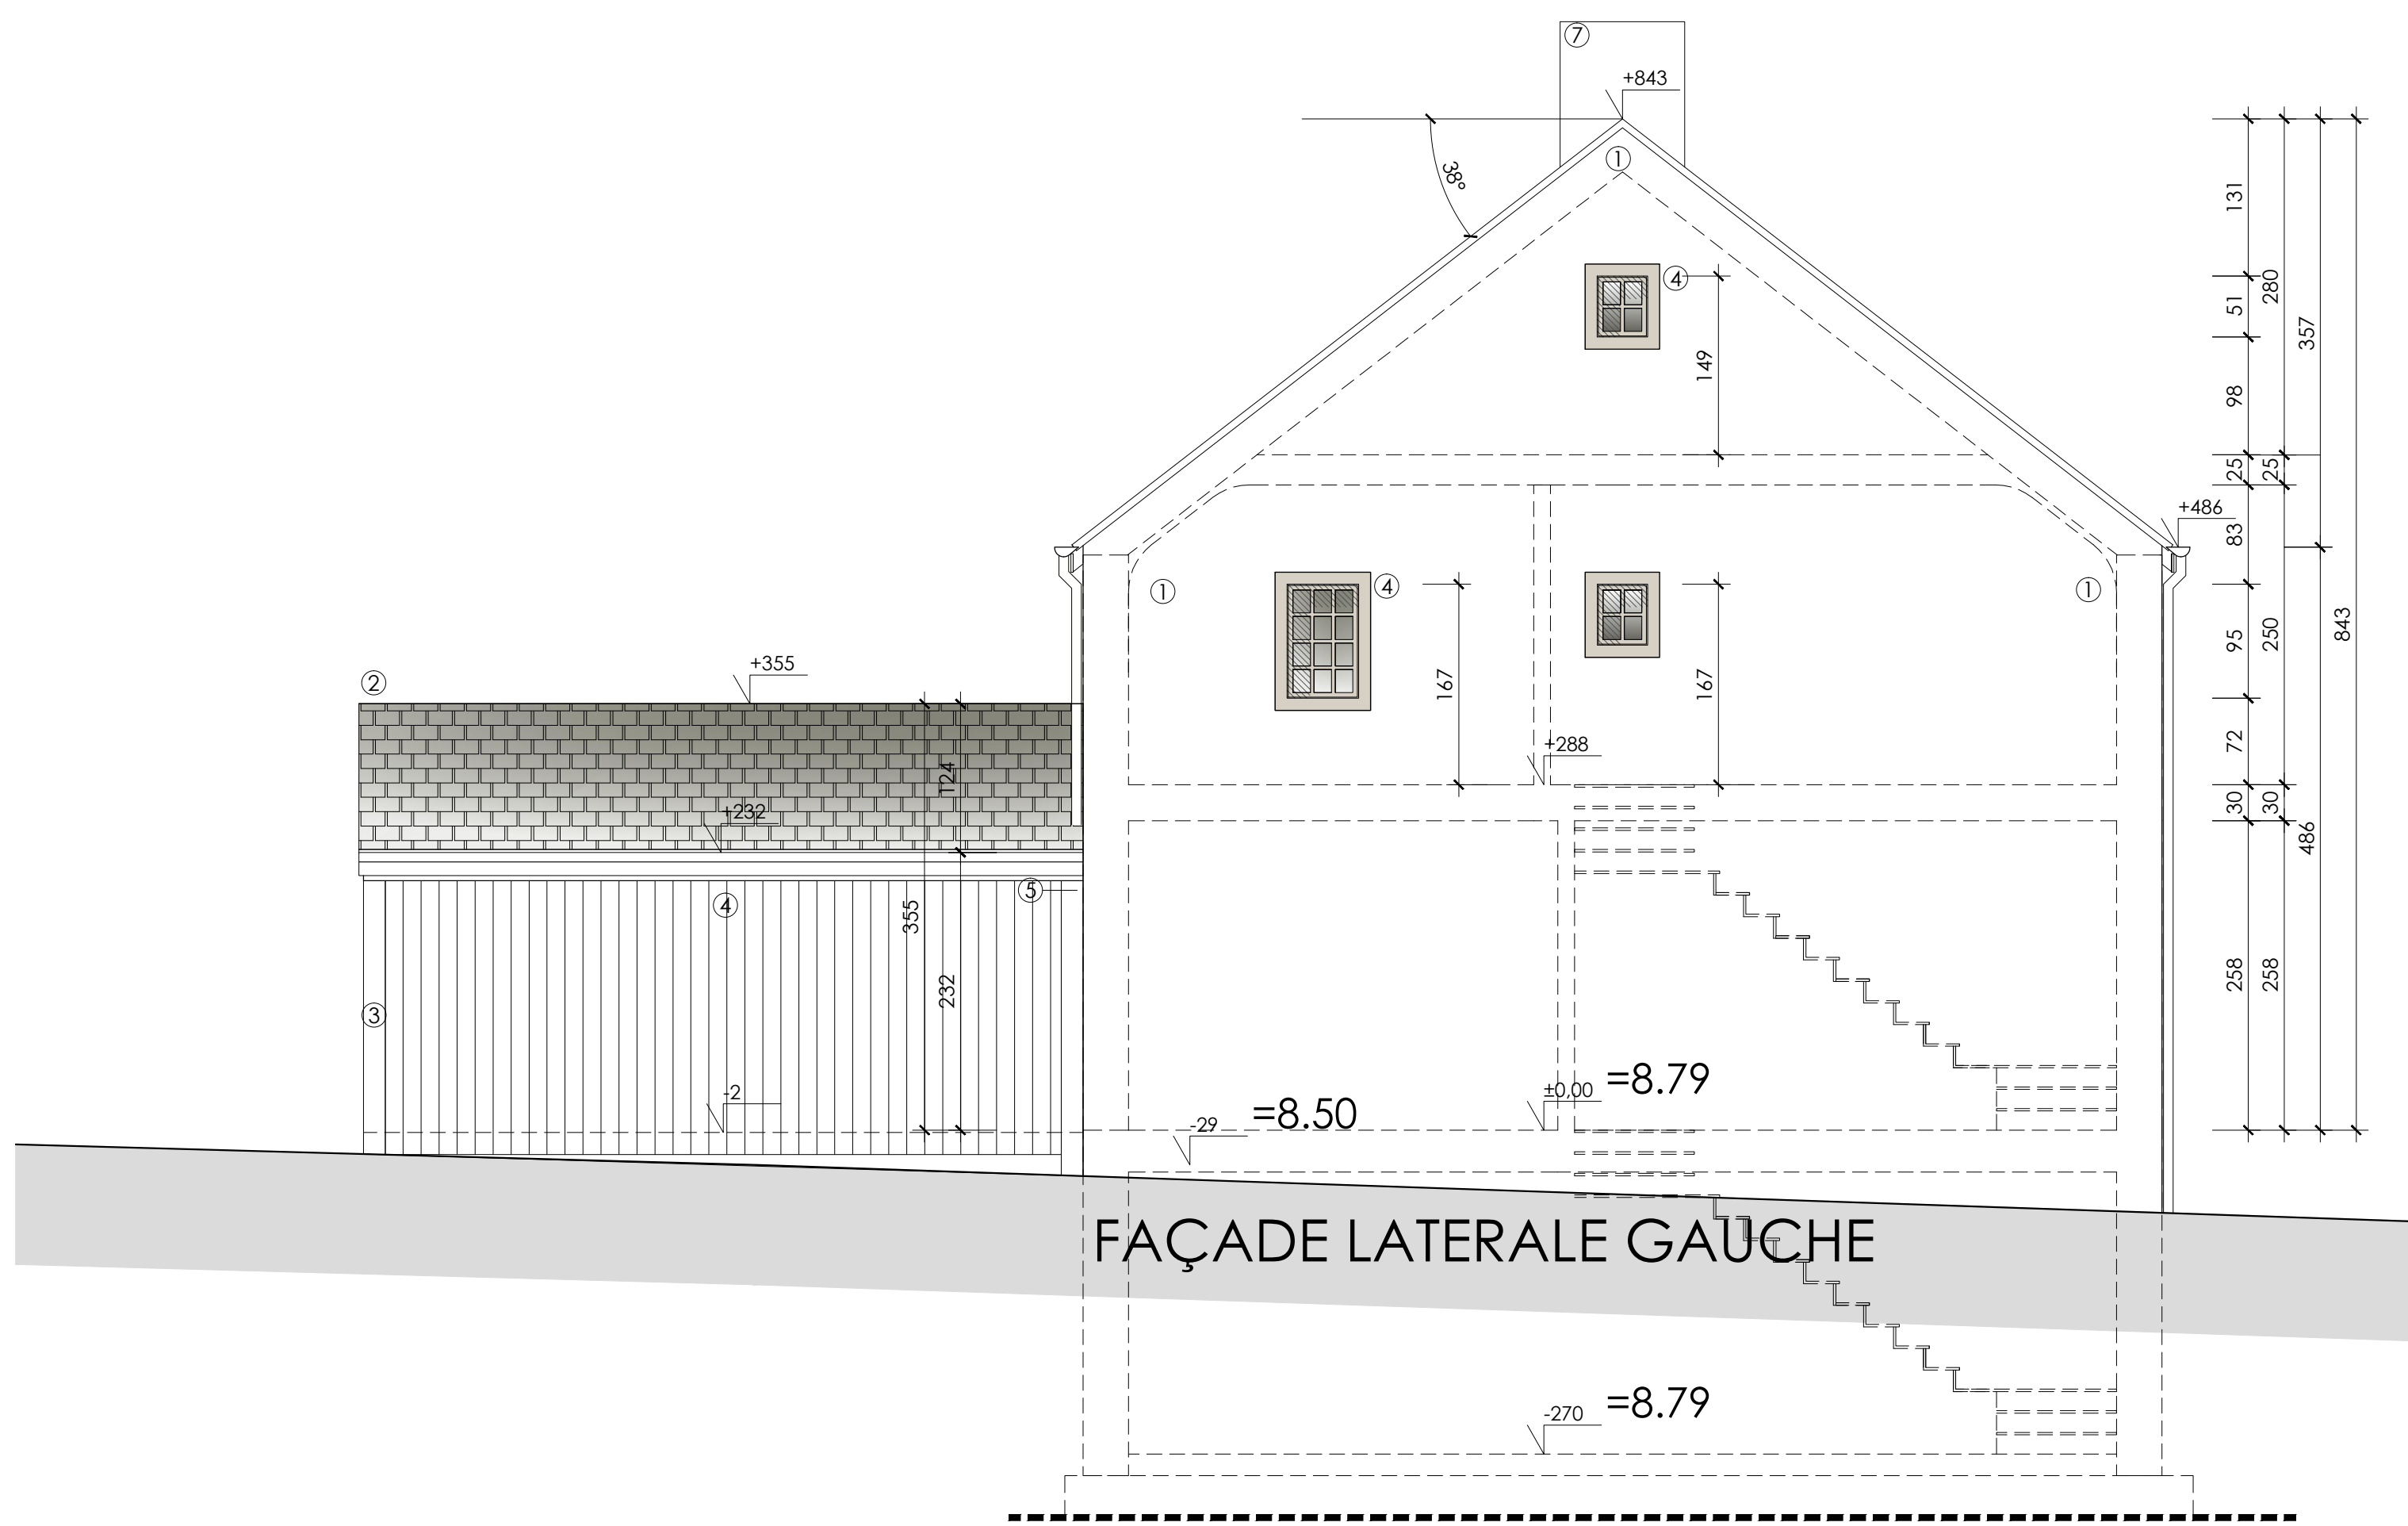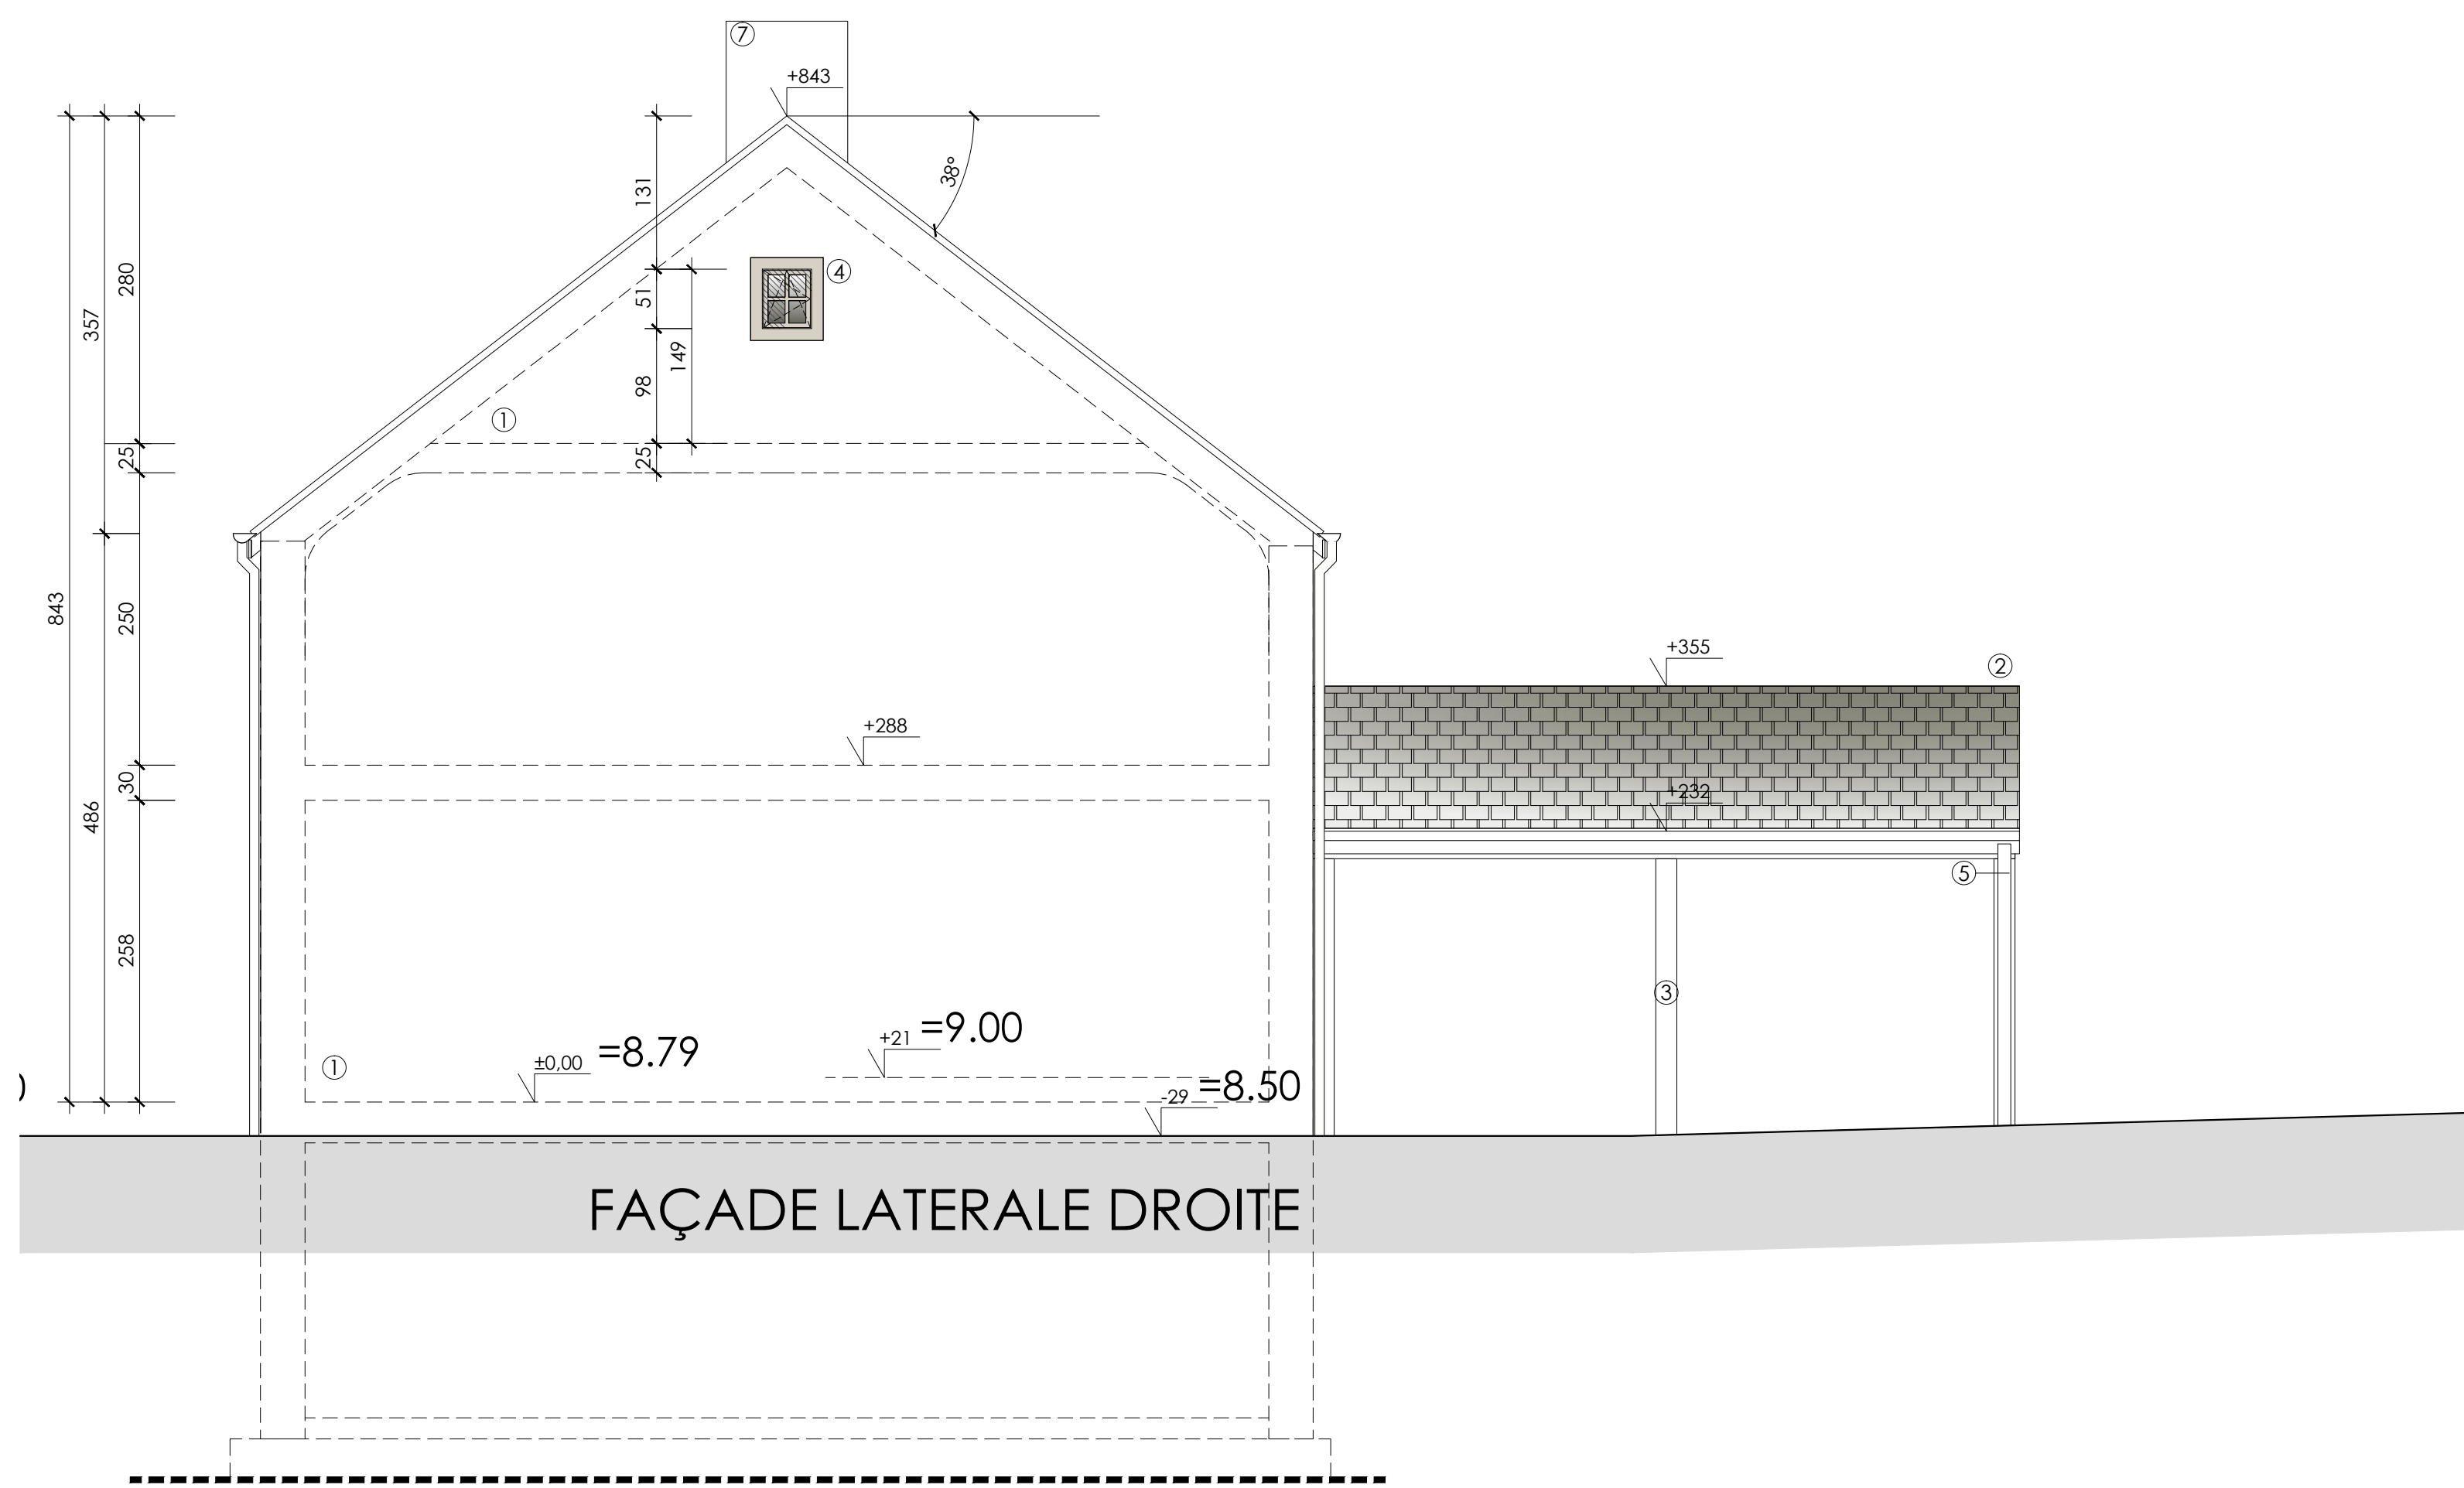
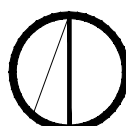
|   |  |   |         |
|---|--|---|---------|
| <div><div>AIDarchitecten</div></div> |  |   |         |
| PROJET   |  | CONSTRUCTION MAISON   |         |
| TITRE   |  | 6890 Commune de LIBIN, Rue Des Loches<br>Commune LIBIN, Se Div., SMUID, Sect. A, nr 123h                                            |         |
| MAÎTRE D'ŒUVRE   |  | Dir. Claes Jan Antwerpsteenweg 355 2390 Malle                                                                                       |         |
| ARCHITECTE   |  | AIDarchitecten bvba<br>AIDarchitecten Kasteelkroon 29 2390 Malle<br>info@AIDarchitecten.be<br>Tel 03 436 04 20<br>Fax: 03 436 04 26 |         |
| ENTREPRENEUR   |  |   |         |
| MODIFICATION   |  | DATE   |         |
| A = avant projet   |  | 06.02.2016   |         |
| B = demande de baai   |  | 01.08.2016   |         |
| C =   |  |   |         |
| D =   |  |   |         |
| E =   |  |   |         |
| F =   |  |   |         |
| G =   |  |   |         |
| H =   |  |   |         |
| I =   |  |   |         |
| J =   |  |   |         |
| LÉGENDE   |  | CACHETS TIMPRES   |         |
| MATERIAUX DE FAÇADES:   |  |   |         |
| 1. Crevin extérieur coloré dans la masse gris-bleu                                                                        |  |   |         |
| 2. Ardoises naturelles de couleur gris foncé                                                                              |  |   |         |
| 3. Poutres bois: chêne naturel                                                                                            |  |   |         |
| 4. Bois: chêne naturel   |  |   |         |
| 5. Couverture en zinc   |  |   |         |
| 6. Rombe de fer   |  |   |         |
| 7. Ardoises   |  |   |         |
| TERRAIN MESURÉE PAR:   |  |   |         |
| Bureau MICHAEL Panchamp sri                                                                                               |  |   |         |
| Société de la Province de Namur                                                                                           |  |   |         |
| 4800 LIBRAMONT   |  |   |         |
| Tel. 0477 12 34 51   |  |   |         |
| Email: info@planchemet.be                                                                                                 |  |   |         |
| Lieu et dessin le 12 avr 2010                                                                                             |  |   |         |
| planchemet sri sri 480733                                                                                                 |  |   |         |
| Données de mobiliers selon les plans d'un bureau d'étude agréé.                                                           |  |   |         |
| Tous les renseignements doivent être fournis et être en mesure de les fournir.                                            |  |   |         |
| Les travaux sont effectués selon les règles de l'art et les normes.                                                       |  |   |         |
| Toutes les mesures doivent être vérifiées et prises: des modifications                                                    |  |   |         |
| s'il y a des différences doivent être signalées immédiatement à l'architecte.                                             |  |   |         |
| FAÇADE & COUPE   |  | ÉCHELLE   | FEUILLE |
|   |  | 1/50   | 03/03   |
|   |  |   | Dossier |
|   |  |   | 5000    |